

RATTAHOIDJA TEHNILINE KIRJELDUS:

Antud USS tüüpi jalgratahoidja on mõeldud 6-le jalgrattale ehk 3 mooduliga. Pikim soovitatav sellist tüüpi rattahoidja võib olla kaks korda pikem ehk 6 mooduliga ja kuni 12-le jalgrattale, kuid sellisel juhul on soovitatav täiendav maapinna kinnitus ette näha ka jalgratahoidja keskosast.

Ratahoidja materjalina kasutada 48,3mm läbimõõduga kuumtsingitud terastoru seinaga paksusega 3-5mm

PAIGALDAMINE ASFALTILE:


Paigaldus toimub tüüblite ja kruvidega asfaldi sisse, ratahoidja alumistes otstes on selleks vastav plaat mõõtudega 150*150mm. Kinnitusplaadi minimaalne paksus 3mm. Kasutada roostevabast terasest, või tsingitud kruvi läbimõõduga vähemalt 10mm ja pikkusega 200mm.


PAIGALDAMINE KIVISILLUTISELE:

Sillutiskivi peale paigaldamisel tuleb sillutiskivi alla kruvide kinnitamiseks rajada 30*30*30 cm paksused betoontumbad, mis jäävad sillutiskivi alla. Betoontumbade eesmärk on see, et ratahoidjat koos lahtiste sillutiskividega minema ei saa viia. Betoontumba puhul on soovitatav kasutada keermelatti läbimõõduga vähemalt 10mm ja pikkusega 200mm.

JALGRATTAPARKLA ALA

Joonisel on katkendjoonega tähistatud jalgrattaparkla ala (ala, mis on jalgratta parkimiseks vajalik ruum), kus ei tohi olla muid vertikaalseid objekte. Jalgratta parkimiskoha mõõtmed sõltuvad täpsemalt pargitava jalgratta asendist, kuni arvestama peab jalgratta pikkuseks 2m ja jalgratta parkimiskohtade vaheliseks kauguseks minimaalselt 0,7m, msi tagab mugava parkimise. Jalgrattaparkla ala rajada kõva katendiga - asfalt, kivisillutis jms. Äärmisel juhul võib kasutada murukivi, graniitsoelmeid jne. Katendi valikul arvestada lähiümbruse katendite lahendust, kuid pehmete katendite kasutamine (liiv, pinnas jne.) jalgrattaparkla alal on keelatud va supelrandades.

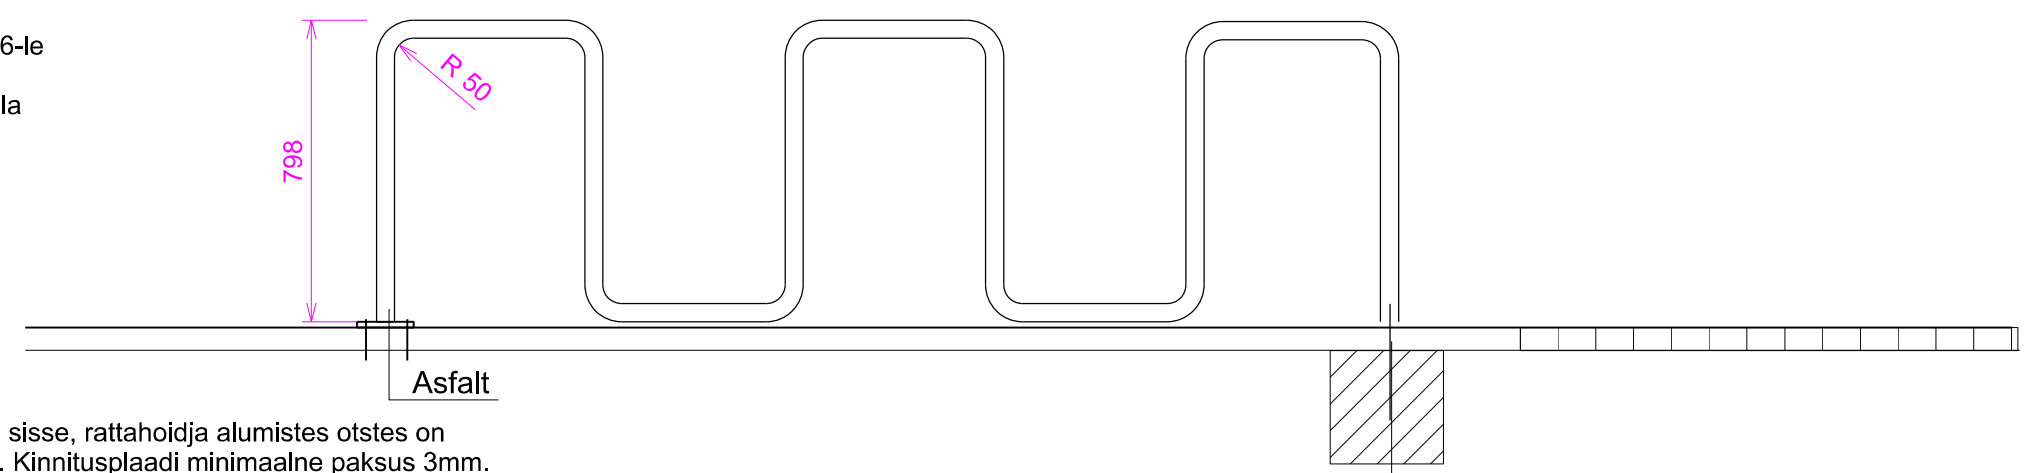

 Tartu Linnavalitsus Linnamajanduse osakond Address: Raekoja plats 3, 51003 tel: 7361 270	Töö nimetus:		Mõõtkava:
	USS tüüpi jalgratahoidja konstruktiivne ja paigaldamislahendus (sobib vahevööndisse, äärelinna ja sisehoovi)		
Koostaja:	Objekti asukoht:	Joonise nimetus:	Joonise nr :
Toomas Pöld	Tartu linn	detailjoonis	1
	Allkiri:	Kuupäev:	
		09.03.2012	