



Kõni tänava rendipind 1. korrusel

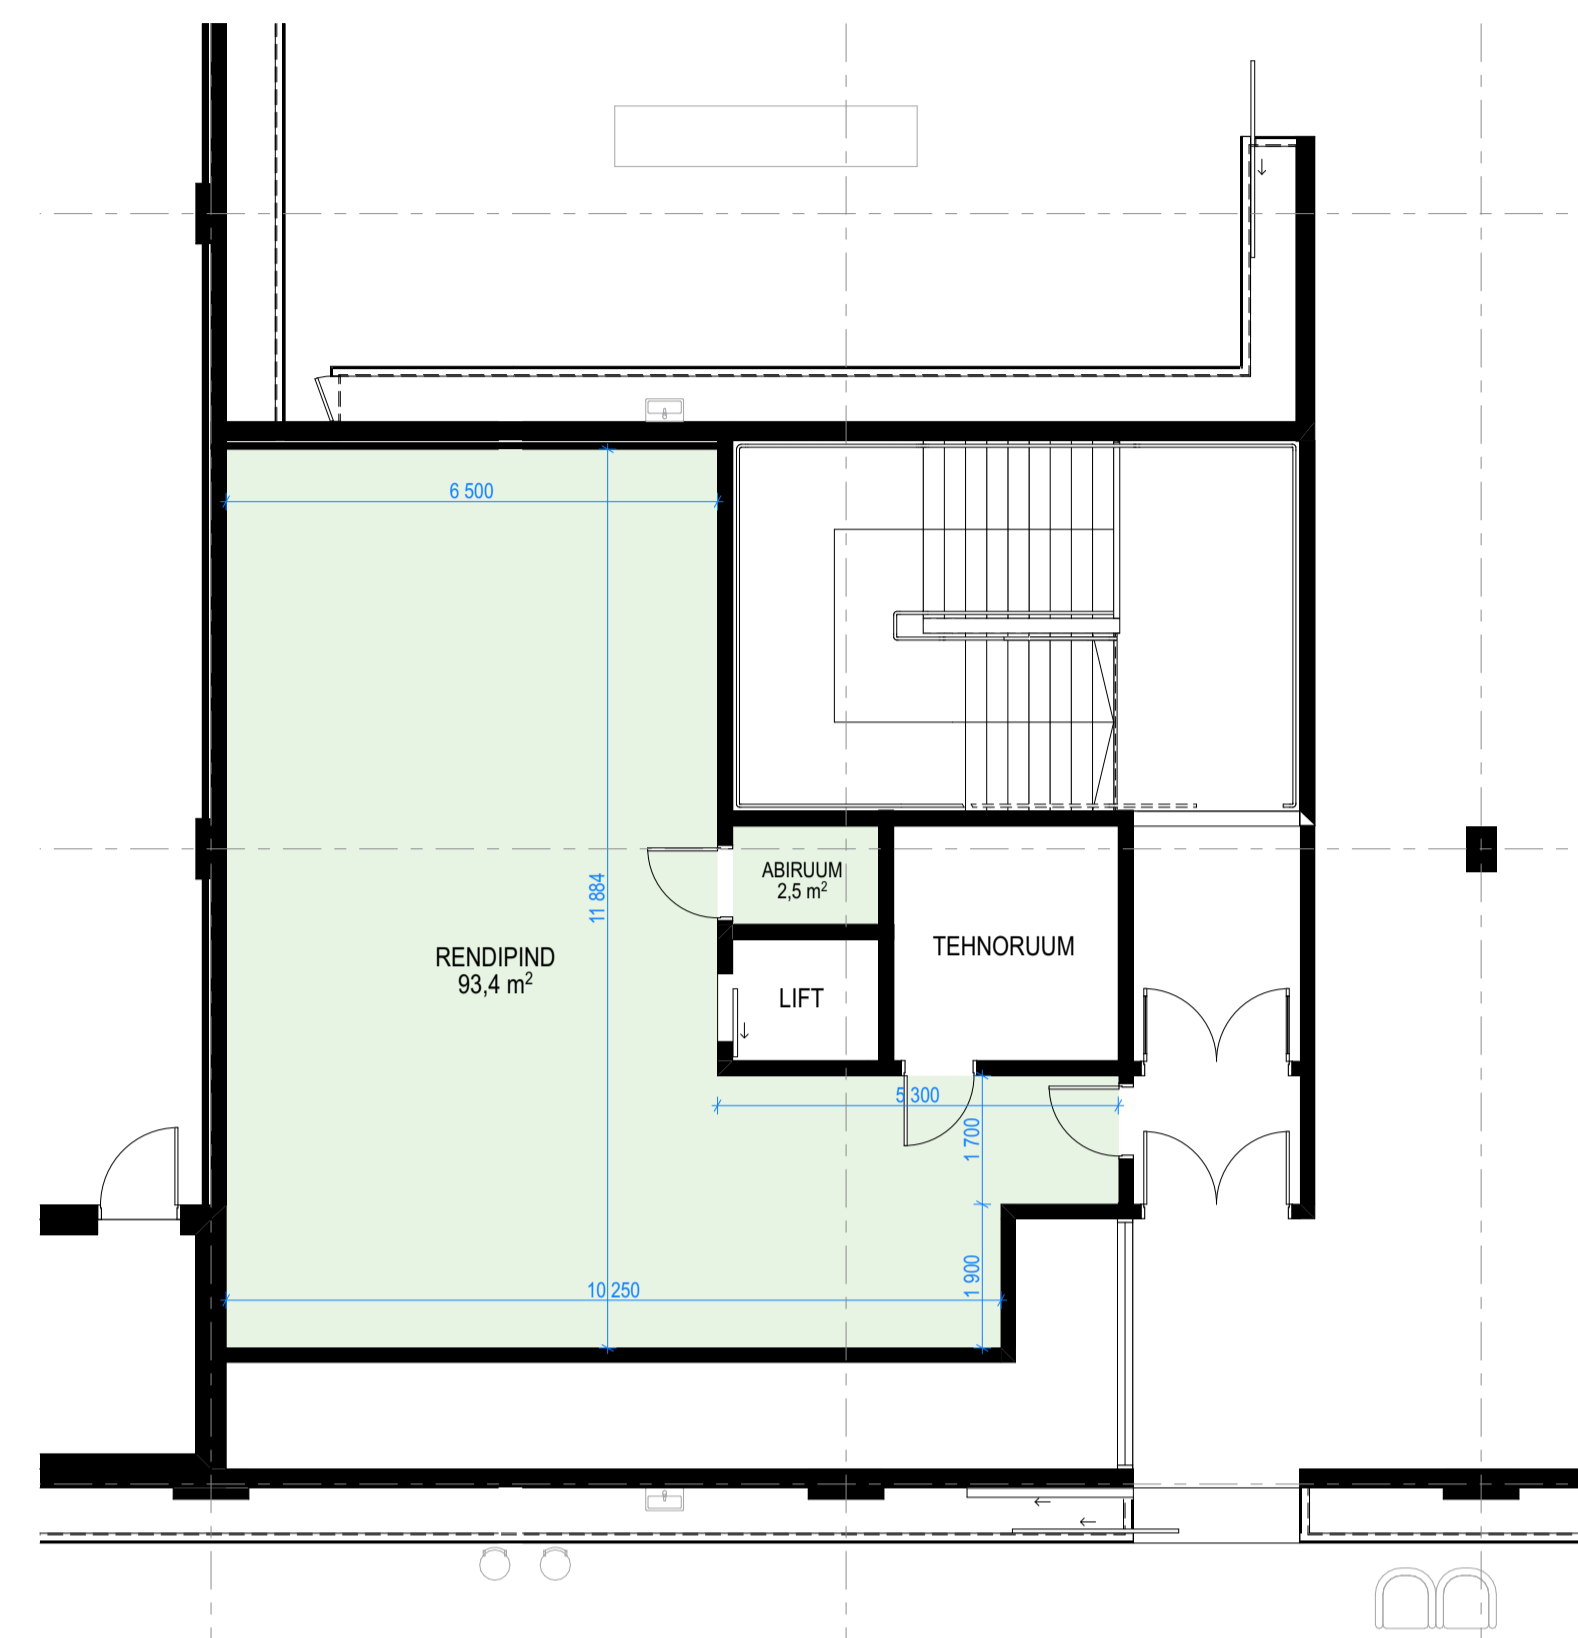

Kõni tänava rendipind -1. korrusel

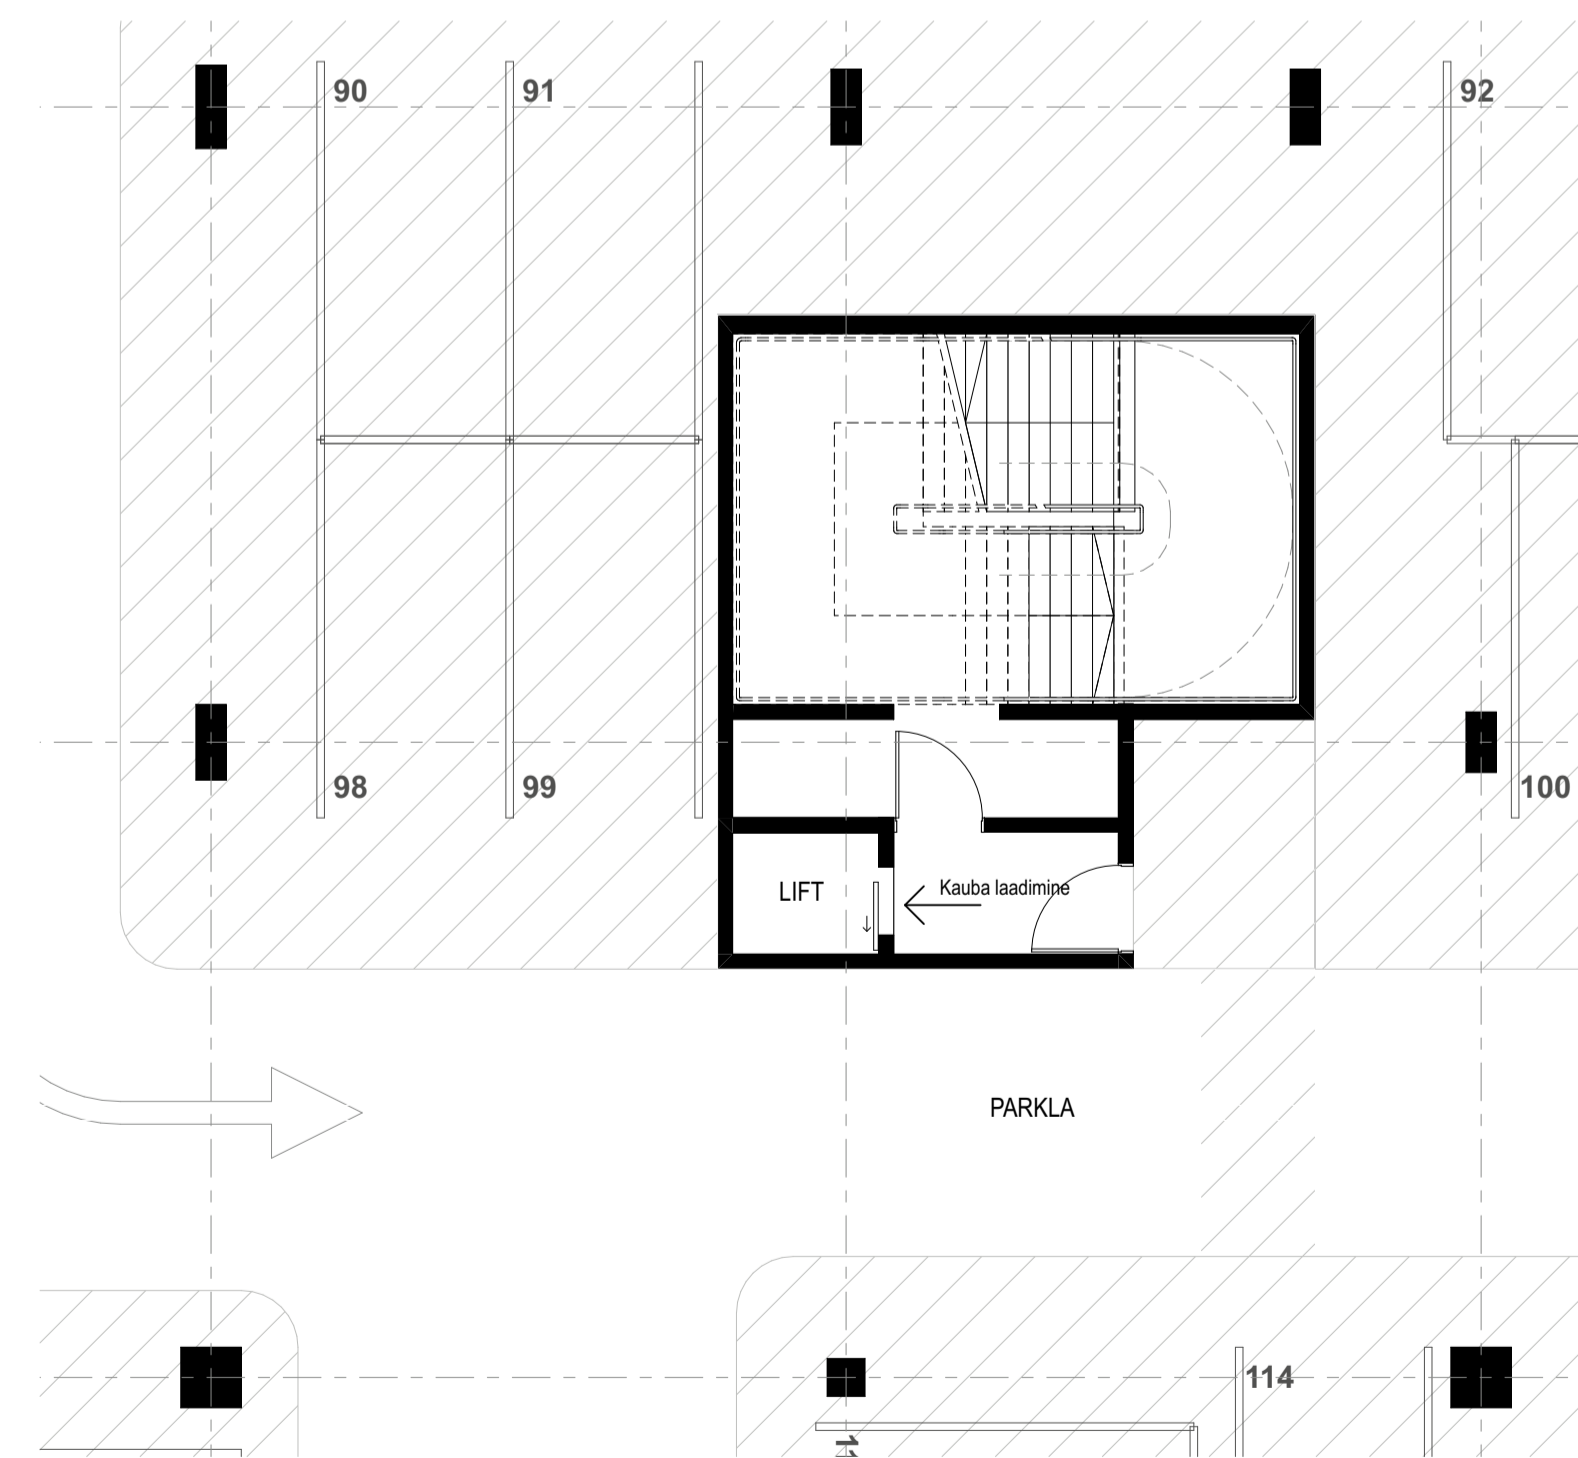

Kõni tänava rendipinna liftiruum -2. korrusel

**ÜLDISED MÄRKUSED:**  
 1. Käesolev joonis sisaldab kõik sama joonise numbriga varustama kuusvärviga joonised.  
 2. Joonist vaadeldes õhise tervikuna koos seletuskirja, spetsifikatsioonide, sõlmehenduste, sisearhitektuuri, välisruumi ja inseneritehniliste projektsioonidega.  
 3. Nõuded kasutatavatele materjalidele, konstruktsioonidele, tootetele ja tööde kvaliteedile vaata seletuskirja ja konstruktiivse osa projektist.  
 4. Tuleohukeskseid näidiseid ja täpseid vaata joonist. Üldised ja tähtsusega muudatused on kirjeldatud täpsete projektiosade projektiosas.  
 5. Projekti kirjeldatud tooted ja materjalid võib asendada visuaalselt, tehniliselt ja muude omadustele poolest samaväärsetega. Muudatused ja päigaldused võivad tekkida teinud ja arhitektiga.

Vers nr	Muudatuse kirjeldus	Kuupäev

AUTOR  
**3+1** Kolm Pluss Osa OÜ  
 Suve 2-89, 10149 Tallinn  
 T +3726270960

**Tartu kultuurikeskus Siuru**  
 Uue turu tn 1, Tartu linn, 51003, Tartu maakond  
 TELLUSA Tartu Linnavalitsus  
 TÖÖ NR 333  
 JOONISE NIMI Kõni tänava rendipinna ruumid

JOONISE NR AR  
 MÕÖTKAIVA 1:100  
 ARHITEKTO J. Pärn, S. Smirnova, S. Tisvelt, P. Võrma

VASTUTAV ARHITEKT Markus Kaasik

KUUPÄEV 29.01.2025

STAADIUM EELPROJEKT

FORMAAT A1 841 x 594 mm

SIURU\_EP\_AR\_kõni-rendipind.pdf