


Vabaduse puistee rendipind 1. vahekorrusel

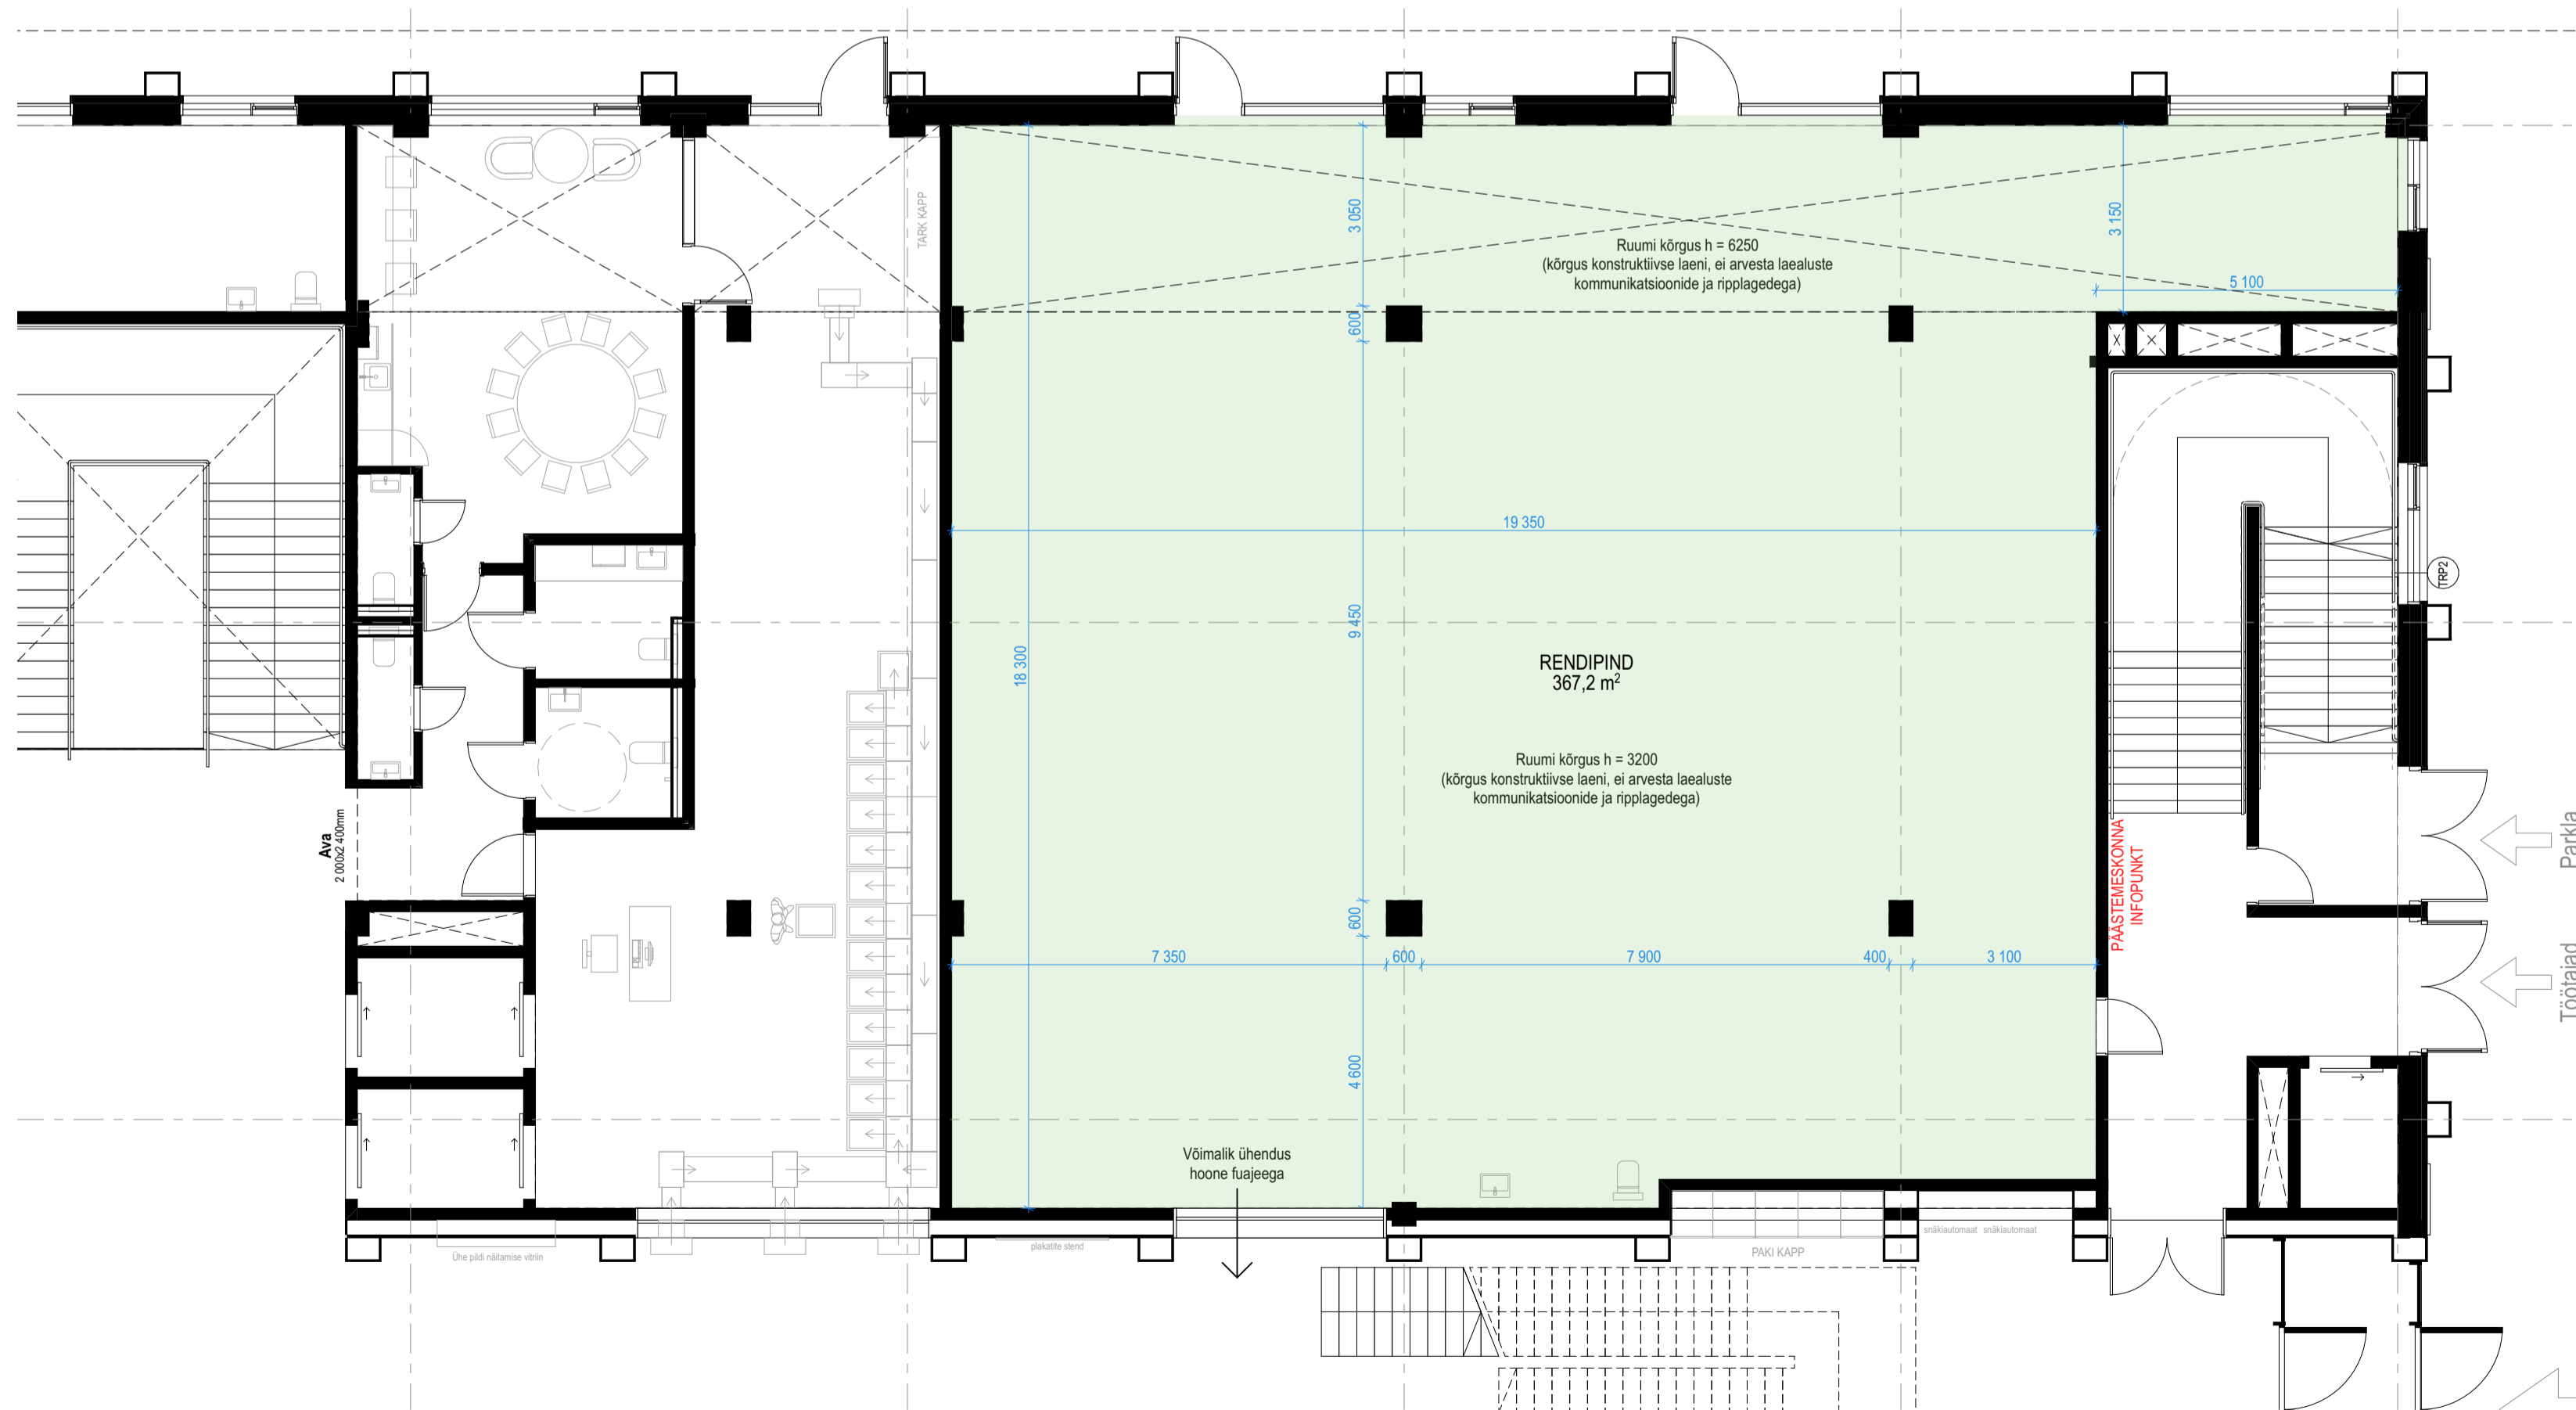

Vabaduse puistee rendipind 1. korrusel

ÜLDISED MÄRKUSED:
 1. Käesolev joonis sisaldab kõik sama joonise numbriga varasema kuupäevaga joonised.
 2. Joonist vaadeldes õhke tervikuna koos seletuskirja, spetsifikatsioonide, sõlmidehalduste, sisearhitektuuri, välisruumi ja inseneritehniliste projektsioonidega.
 3. Nüüd kasutatavale materjalile, konstruktsioonidele, toodetele ja tööde kvaliteedile vaata seletuskirja ja konstruktiivse osa projekti.
 4. Tuleb meeles pidada, et jooniseid ja seletuskirja tuleb lugeda koos projektiga.
 5. Projekti kirjeldatud tooted ja materjalid võib asendada visuaalselt, tehniliselt ja muude omadustele poolest samaväärsetega. Muudatused ja paigaldusõhmed kooskõlastada tellija ja arhitektiga.

Vers nr	Muudatuse kirjeldus	Kuupäev

AUTOR
3+1 Kolm Pluss Oks OÜ
 Suve 2-89, 10149 Tallinn
 T +3726270960

Tartu kultuurikeskus Siuru

Uue turu tn 1, Tartu linn, 51003, Tartu maakond

TELLUJA Tartu Linnavalitsus

TÖÖ NR 333

JOONISE NIMI Vabaduse puistee rendipinna ruumid

JOONISE NR AR

MOÕTKAIVA 1:100

ARHITEKID J. Pärn, S. Smirnova, S. Tiisvelt, P. Võrma

VASTUTAV ARHITEKT Markus Kaasik

KUUPÄEV 29.01.2025

STAADIUM EELPROJEKT

FORMAT A1 841 x 594 mm

SIURU_EP_AR_vabaduse-rendipind.pdf