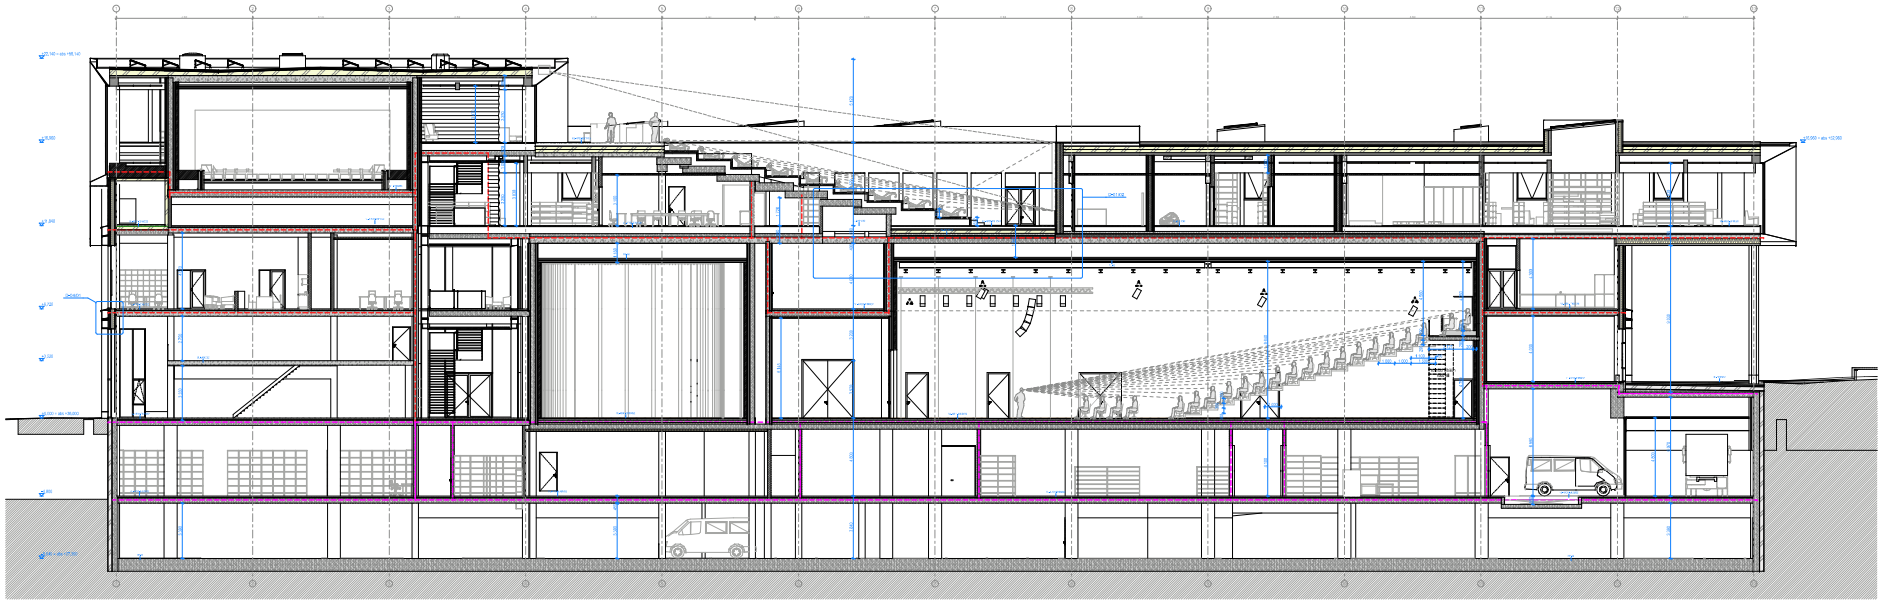

Ehitaja kohustub:
- Ehitada projekt kõikide tõhusate kehtivate normatiivsete ehitusnõuete järgselt,
- Kõik ehitusmaterjalid ja -detailid peavad olema kooskõlastatud projektiga, vastavalt kehtivatele ehitusnõuetele ja materjalide tootjate juhistele,
- Kõik muudatused ehitamisel peavad olema kooskõlastatud autoriga enne nende ehitamist ning täpsustatud projektis,
- Kõik mõõdud ja asukohad tuleb enne ehitamist kontrollida objektil. Ilmnevad lahknevused projektis tuleb viivitamatult teatada autorile,
- Ehitusaegsed ajutised konstruktsioonid peavad olema projekteeritud ja ehitatud vastavalt kehtivatele normidele,
- Ehitusaegsed ajutised ehitised peavad olema projekteeritud ja ehitatud vastavalt kehtivatele normidele,
- Ehitusaegsed projekti ei kuulu kaasatud ehitusprojektid, mis vajavad ehitamiseks eraldi ehitusloa taotlemist ja projekteerija ei vastuta projekteerimistingimustele mittevastavate ehitusprojektide eest,
- Projekteerimistingimustes määratud nõuded ehitusprojektile peavad olema kooskõlastatud kõikide projektide koostajatega,
- Ehitusaegsed ajutised ehitised, nõuded ehitusprojektile peavad olema kooskõlastatud kõikide projektide koostajatega.

Muut.	Number	Kuupäev

3+1

Tartu kultuurikeskus Sisuru

Mõisavahe tn 9, Tartu linn, 51010, Tartu maakond

TEGIJA	Tartu Linnaehitus
PROJ.NR	335
JOONISE NIMI	Lõige AA
JOONISE NR	AA_A_103
MÕÕTKAVA	1:100
LEHTI KOKKU	15, Number, 1, Plans, 15, 1 format
KOOSTAS / TÄITJA	Markus Kasedi
KUUPÄEV	27.08.2024
STAATUS	EELPROJEKT
FORMAAT	1189 x 420 mm
FAILI NIMI	03_PRJ_335_Sisuru-103_Lõige-AA.pdf