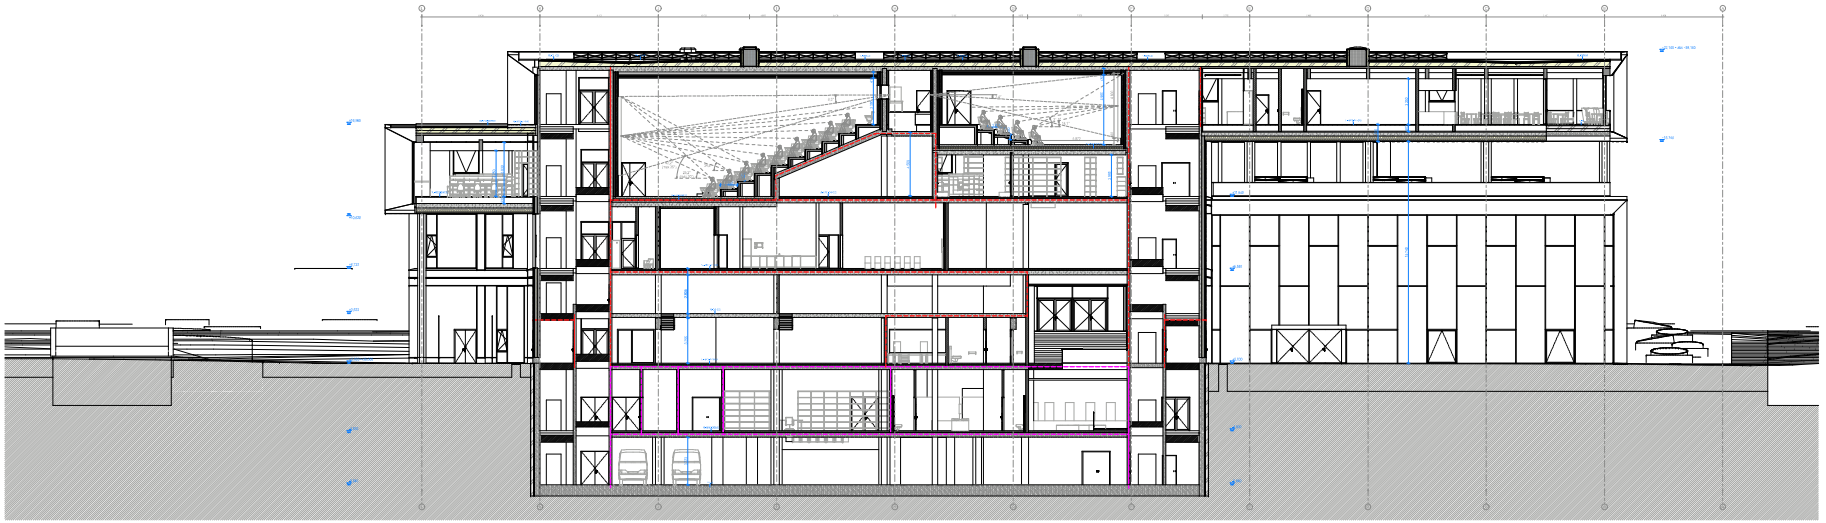

Nr.	Muudatuse sisu	Kuupäev

3+1 arhitektuuri- ja projektibüroo OÜ

Tartu kultuurikeskus Sõru

Ehitise aadress: Tartu linn, 51002, Tartu maakond

Töö nr	Tartu_kontserdimaja
Staadium	EP
Joonise nr ja nimi	Lõige EP1
Mõõtkava	1:100
Kuupäev	10.2020
Autor	Ivo Roosna, Jr. Piret Sõru, Jr. Sten Sõru
Joonise nr	10
Projekt	2020_KONTSERDIMAJA_EP.pln