



Küüni tänava söögikoha ruumid 1. korrusel

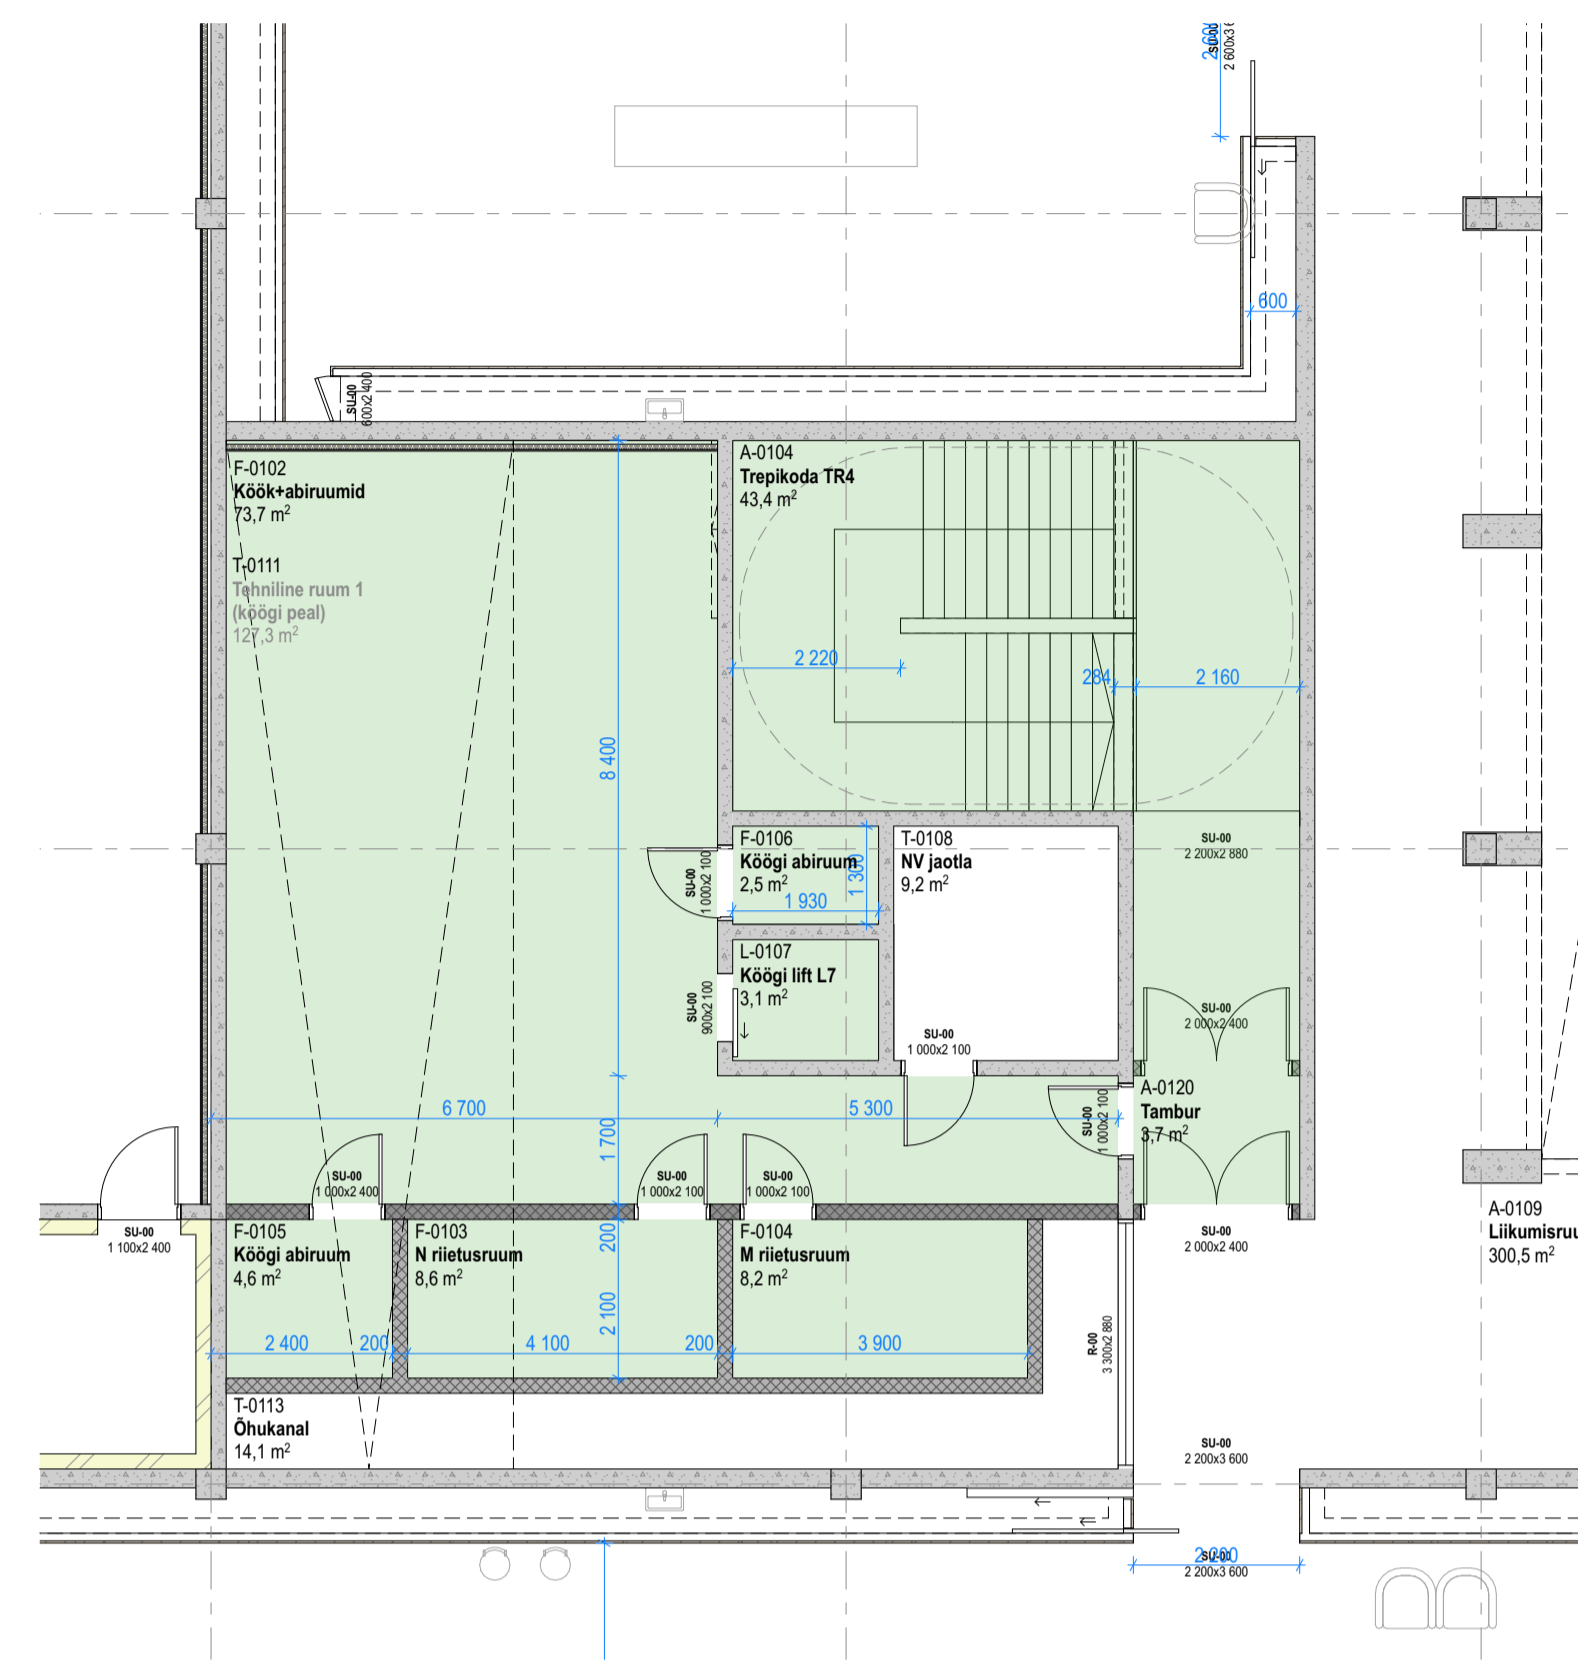

Küüni tänava söögikoha -1. korrusel

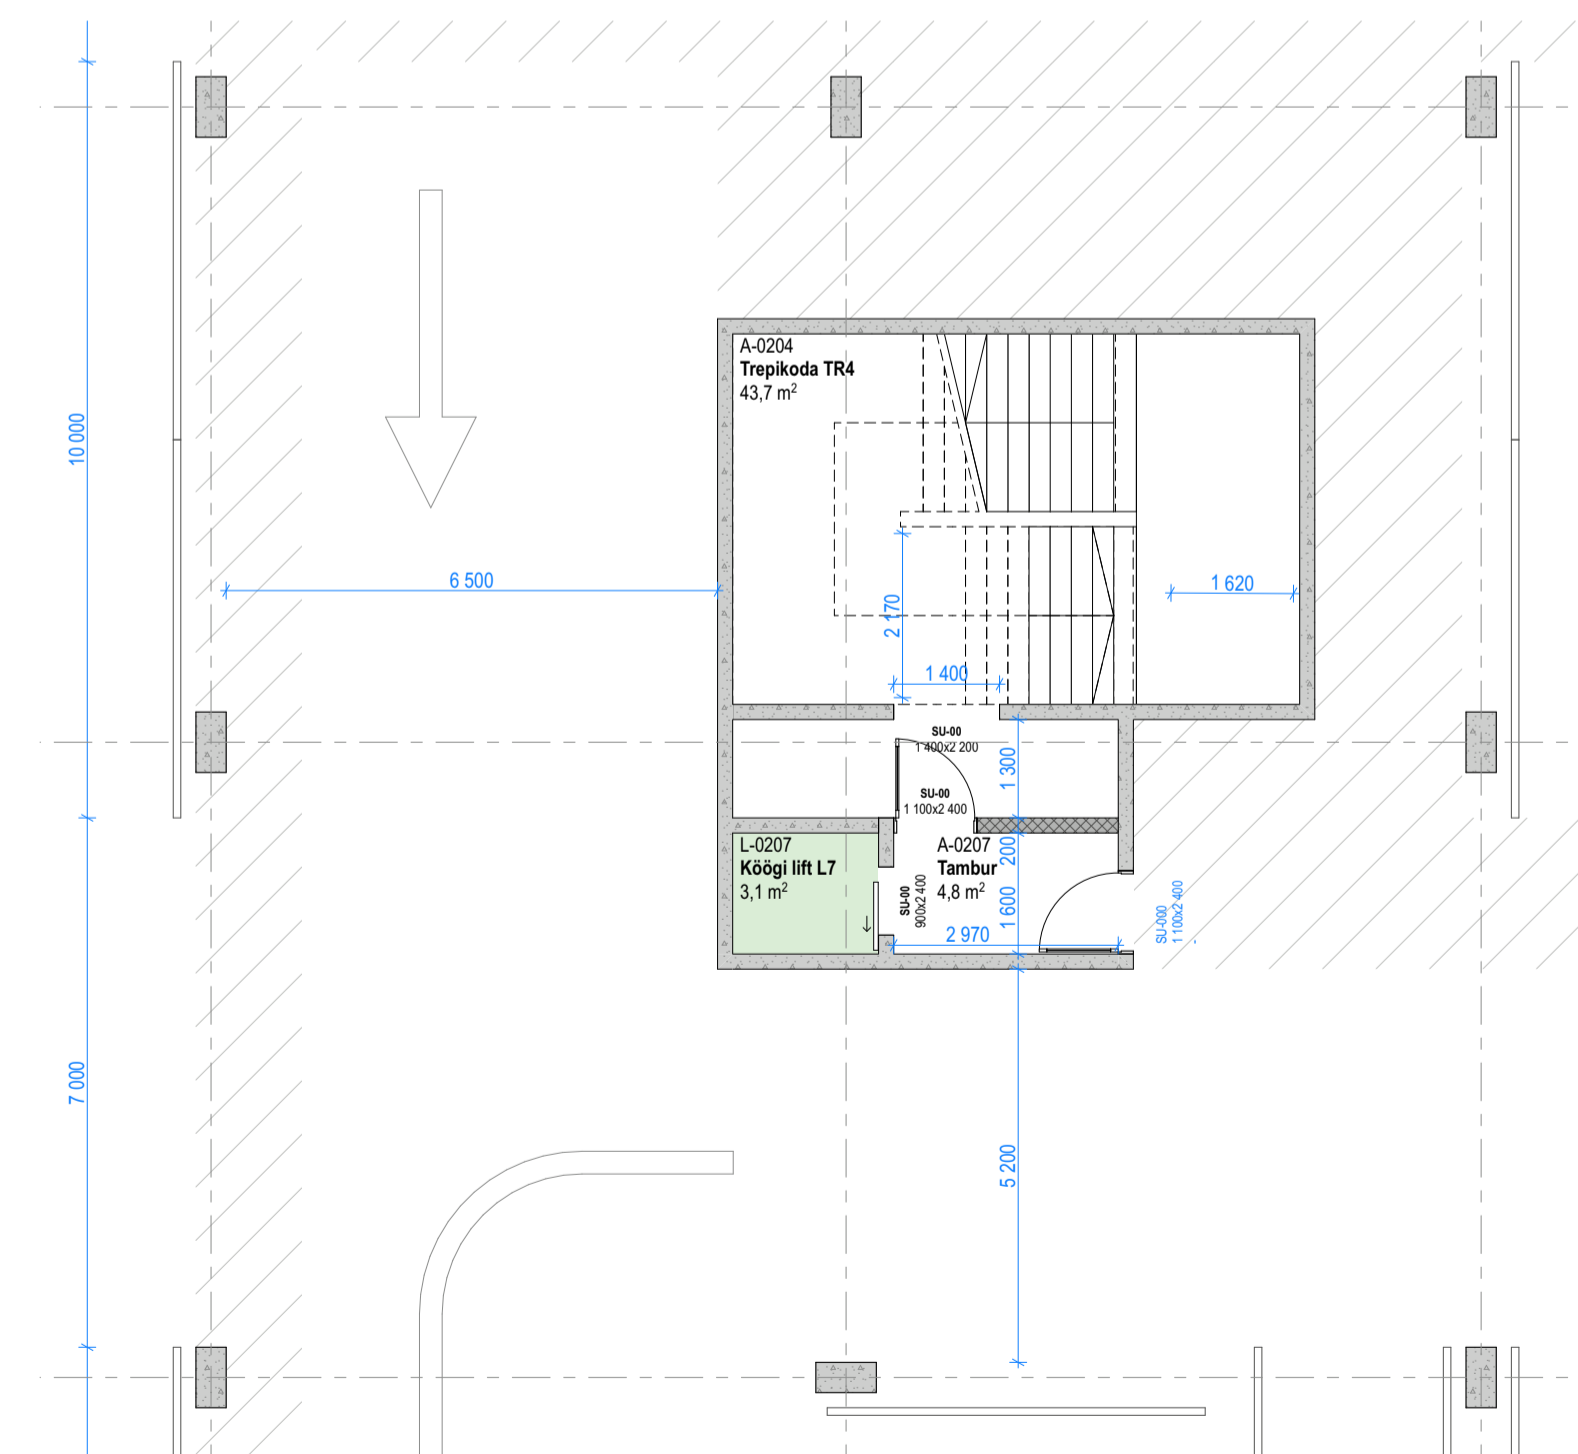

Küüni tänava söögikoha liftiruum -2. korrusel

- ÜLDISED MÄRKUSED:**
- Käesolev joonis sisaldab kõik sama joonise numbri varasema kuupäevaga joonised.
  - Joonist väliselt ühes arvutuskavas koostatud joonise, spetsifikatsiooni, sõlmehenduse, sisearhitektuuri, välisuurjuhi ja inseneritehnilise projektsioonidega.
  - Kõik mõõdud ja kõrgusmõõdud on antud meetrites, välja arvatud juhul kui on märgitud teisiti.
Vers nr	Muudatus kirjeldus	Kuupäev

AUTOR  
**3+1** Kolm Plus OÜ  
 Suve 2-09, 101-09 Tallinn  
 T +3722277060

**Tartu südalinn kultuurikeskus**  
 Vanemuise tn 1, Tartu linn, 51003, Tartu maakond

TELLUJA Tartu Linnavalitsus  
 TOO NR 333  
 JOONISE NIMI Küüni tänava söögikoha ruumid

JOONISE NR AR  
 MÕÕTKAIVA 1:100  
 ARHITEKTO G. Guriev, J. Pärn, S. Tisvelt

VASTUTAV ARHITEKT Markus Kaasik  
 KUUPÄEV 14.08.2024  
 STAADIUM EELPROJEKT  
 FORMAAT A1 841 x 594 mm  
 SYKU\_EP\_AR\_küüni-söögikoht.pdf