


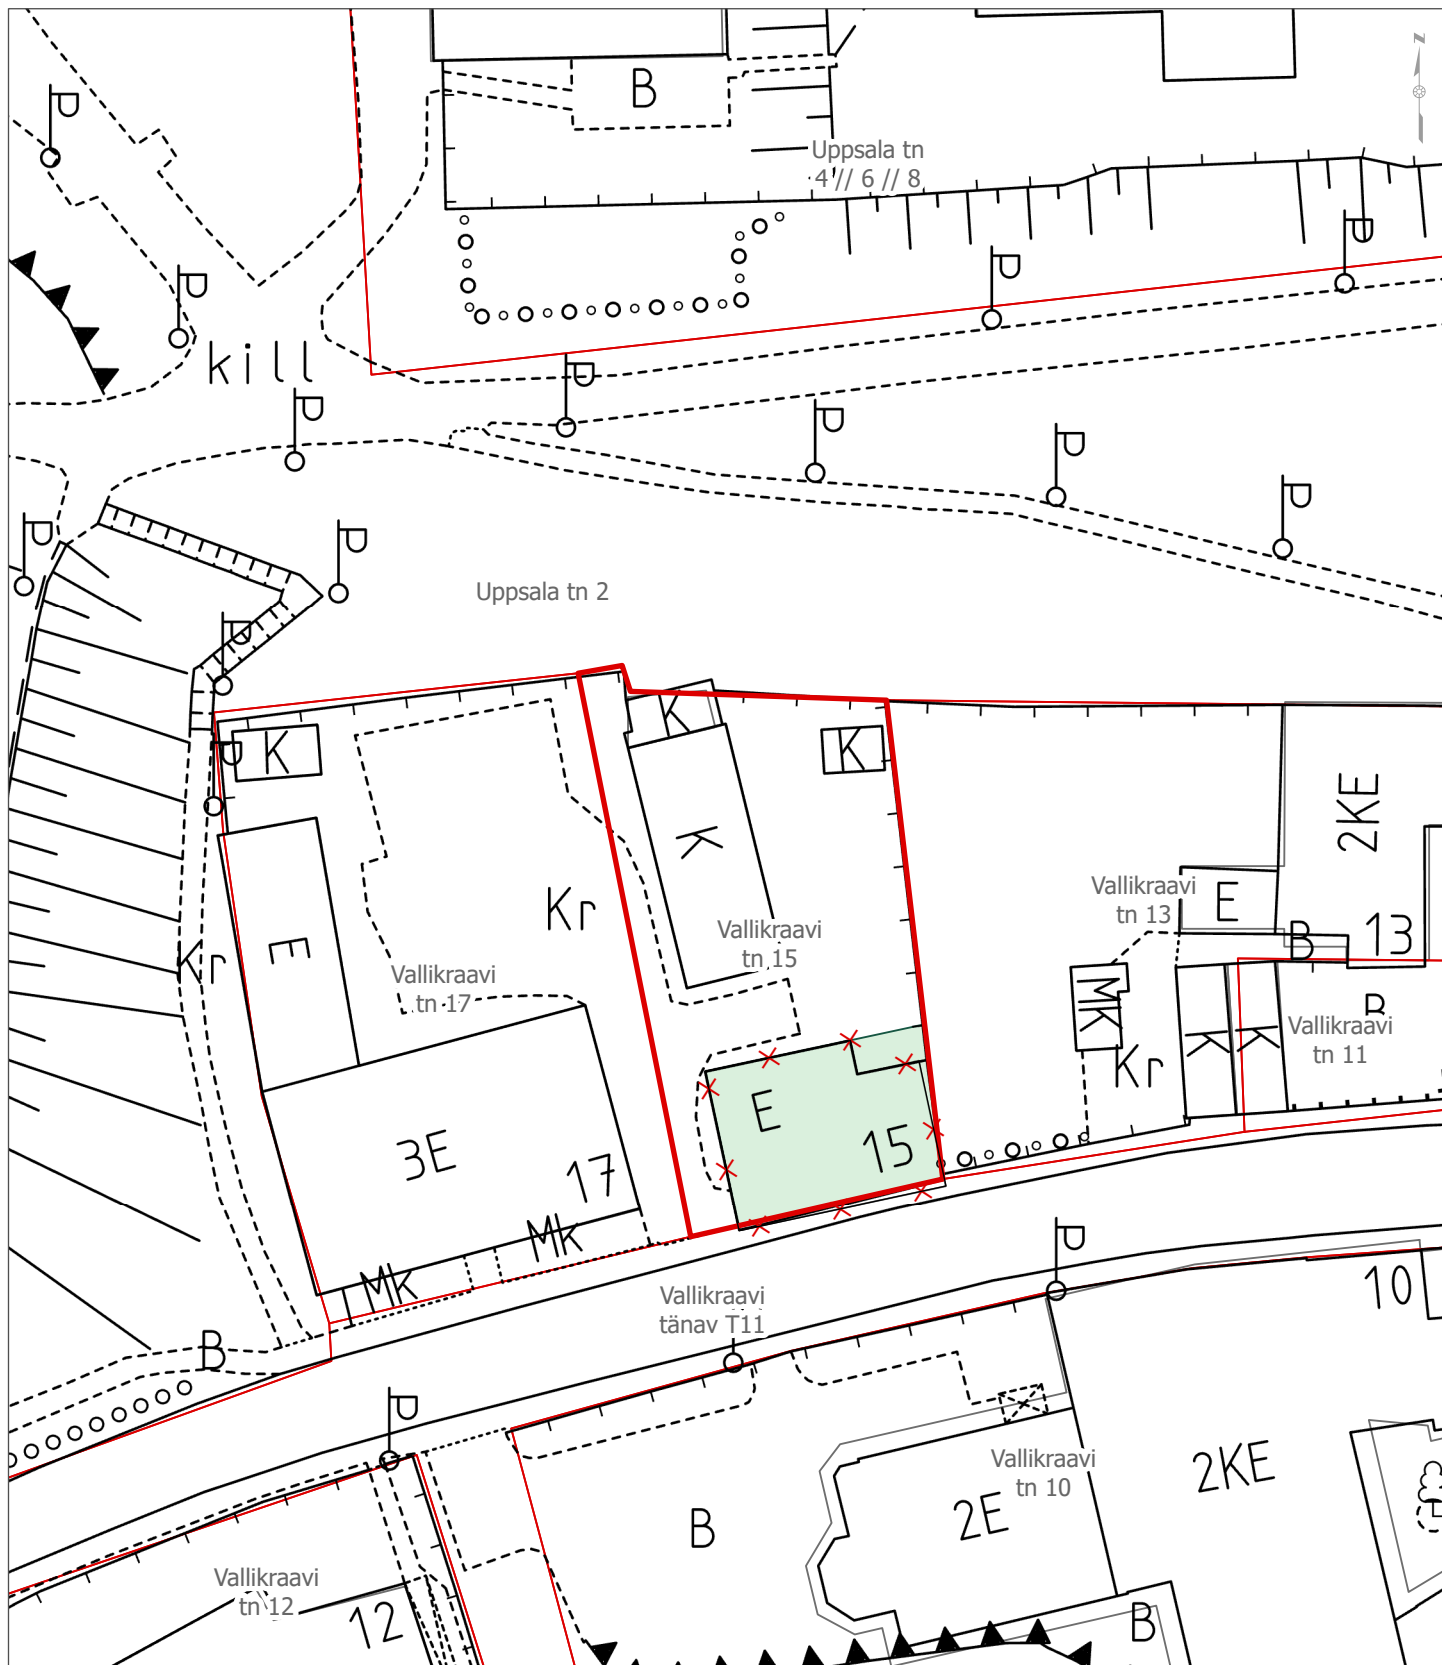

### Lisa. Ehitusala skeem (PTH-26-077)

Tartu maakond, Tartu linn, Tartu linn, Vallikraavi tn 15 (79507:023:0018)

#### Leppemärgid:

- Katastriüksuse piir
- Ehitusala
- Lammutatav hoone

#### Koostaja:

Margit Savisaar

#### Osakond:

Arhitektuuri ja ehituse osakond

Koostamise kuupäev:  
16.07.2026

Möötkava: 1: 500

**TARTU**