


Joonis: 1

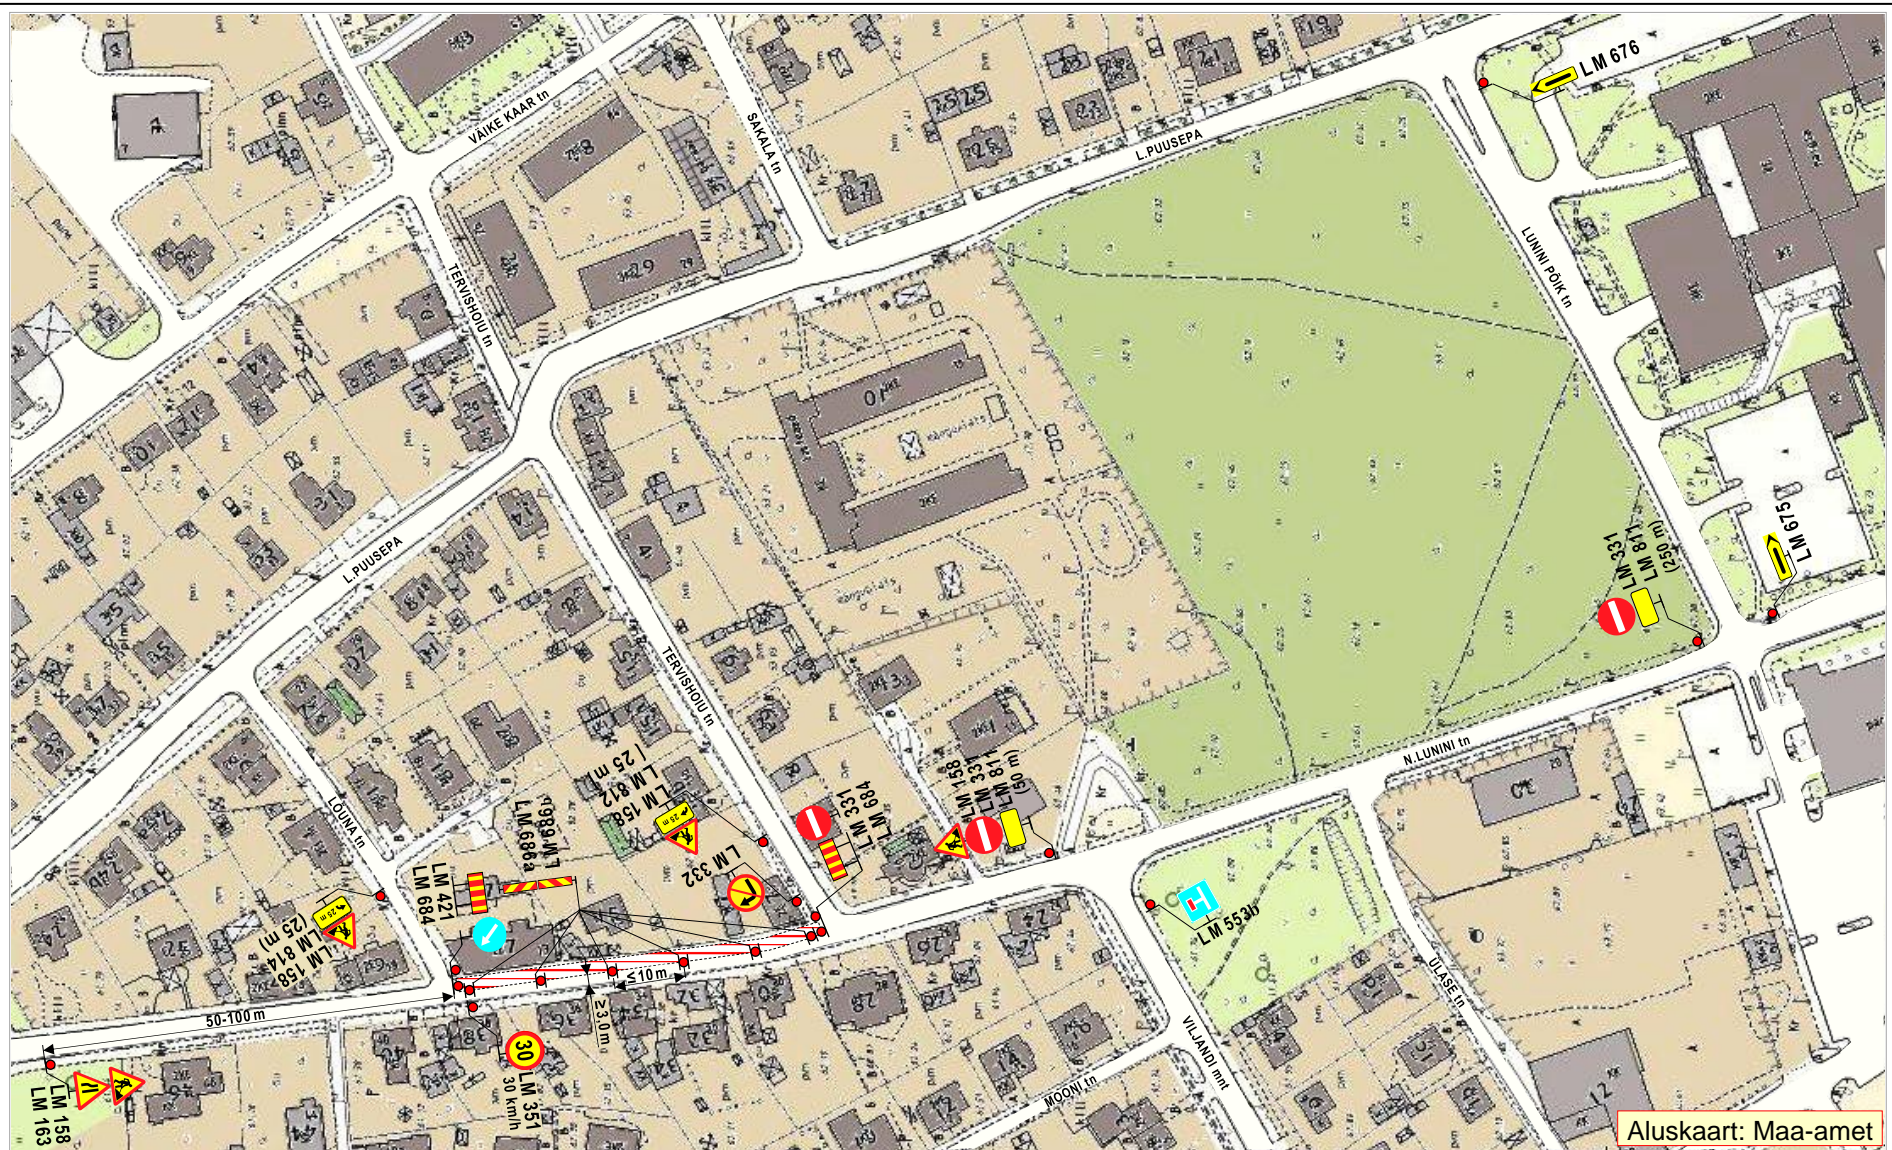

Aluskaart: Maa-amet

Märkused:

1. N.Lunini tn-l tagada sõidukitele Viljandi mnt suunaline möödasõiduvõimalus tööde alast laiusega **vähemalt 3,0m**.
2. Joonisel toodud ajutiste liikluskorraldusvahendite paigaldamisel, liikluse korraldamisel ja tööde teostamisel lähtuda majandus- ja taristuministri 13.07.2018 määrusest nr 43 "Nõuded ajutisele liikluskorraldusele".

OÜ STOPP

Sepa 17 c, Tartu 51013
tel: 50 14 029
e-mail: stoppov@hotmail.ee



MTR nr: ELK000059

LIIKLUSKORRALDUSE PROJEKT

Tööde teostamise koht:

N.Lunini tn, lõigul: Tervishoiu tn – Lõuna tn, Tartu linn.

Koostas:

M. Loost Kutsetunnistus nr: 131254

Töid teostab:

OÜ Giga Ehitus, Valguse tee 4, Lohkva, Luunja vald, Tartu mk.

Tööde algus:

14.01.20.a. kell: 8.15

Tööde lõpp:

21.01.20.a.

Liiklusohutuse ja antud projektiga kehtestatud liikluskorraldusnõuete eest vastutav isik:


MARGUS VARES

tel: 51 37 57 8

kuup:

allkiri:

Joonis: 2

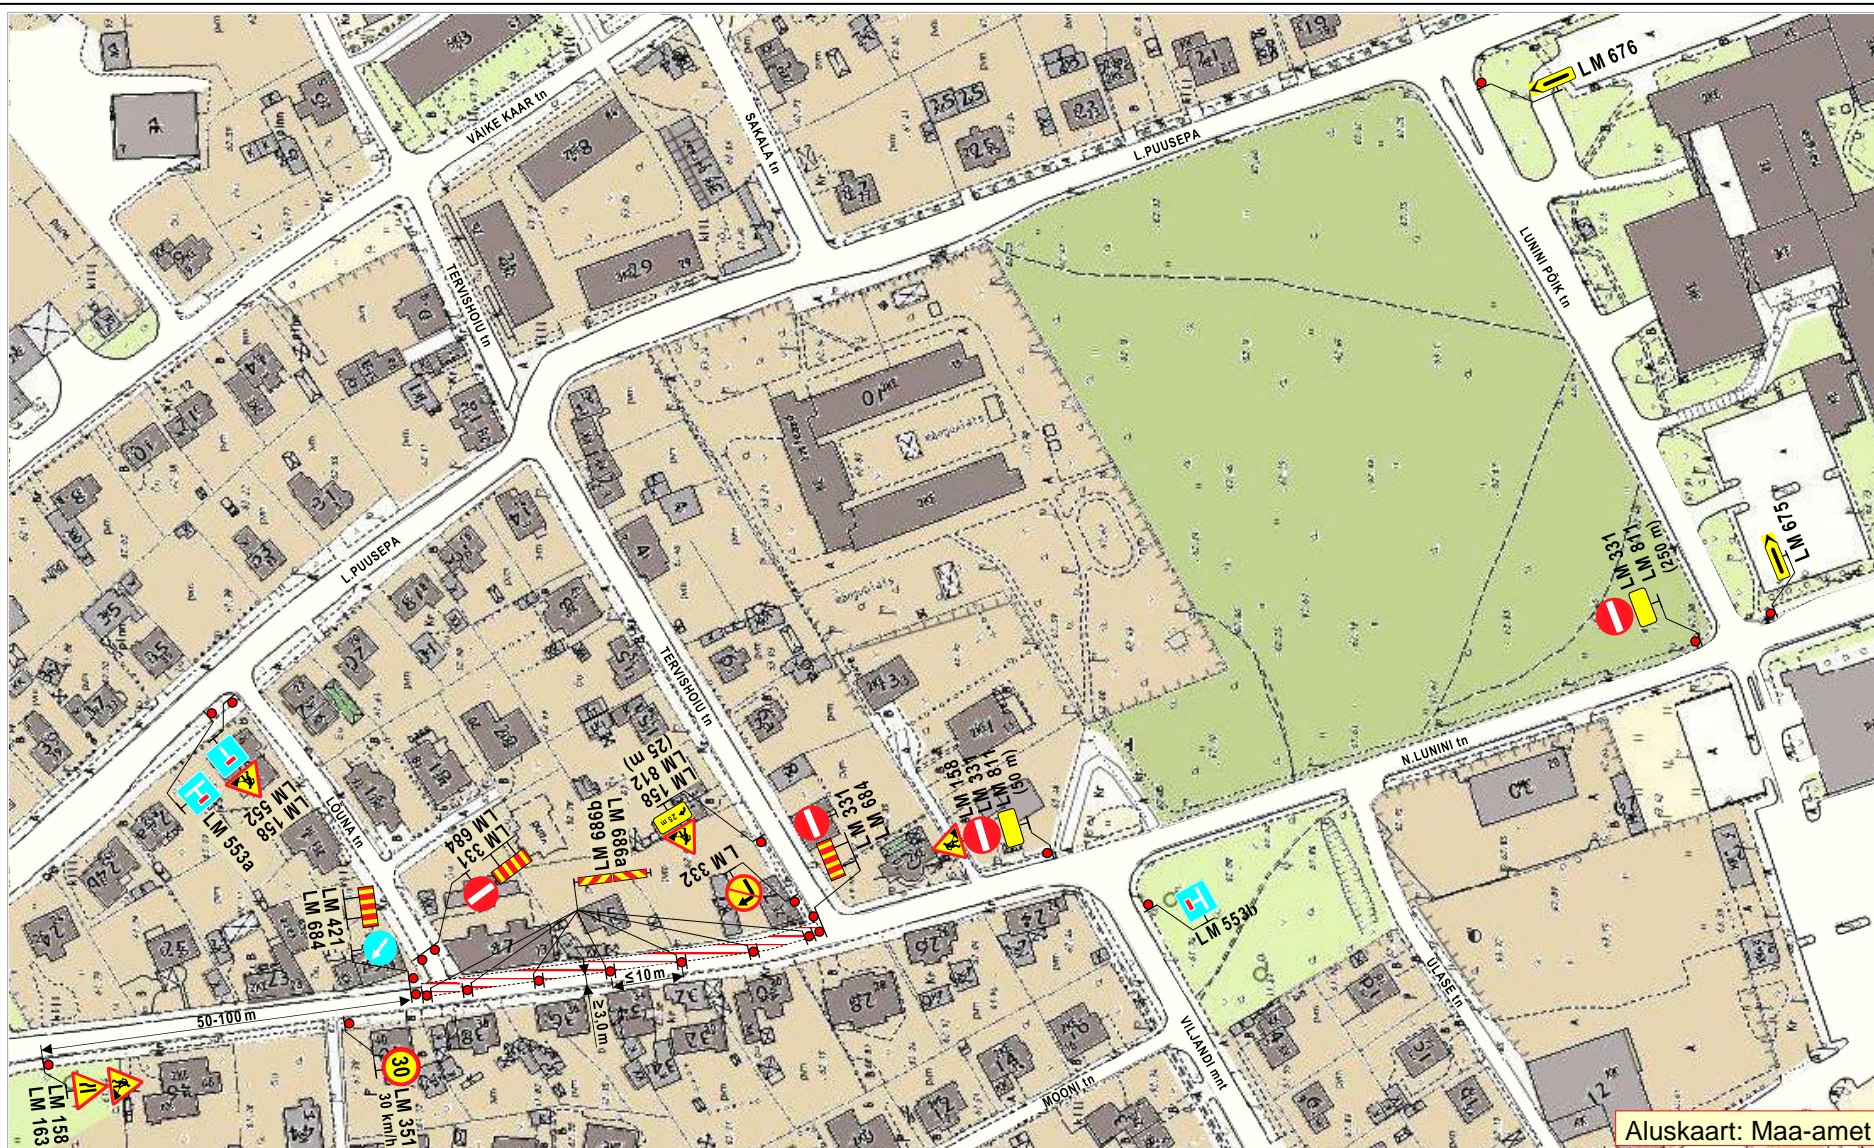

Aluskaart: Maa-amet

Märkused:

1. N.Lunini tn-l tagada sõidukitele Viljandi mnt suunaline möödasõiduvõimalus tööde alast laiusega **vähemalt 3,0m**.
2. Joonisel toodud ajutiste liikluskorraldusvahendite paigaldamisel, liikluse korraldamisel ja tööde teostamisel lähtuda majandus- ja taristuministri 13.07.2018 määrusest nr 43 "Nõuded ajutisele liikluskorraldusele".

OÜ STOPP

Sepa 17 c, Tartu 51013
tel: 50 14 029
e-mail: stoppov@hot.ee



MTR nr: ELK000059

LIIKLUSKORRALDUSE PROJEKT

Tööde teostamise koht:

N.Lunini tn, lõigul: Tervishoiu tn – Lõuna tn, Tartu linn.

Koostas:

M. Loost Kutsetunnistus nr: 131254

Töid teostab:

OÜ Giga Ehitus, Valguse tee 4, Lohkva, Luunja vald, Tartu mk.

Tööde algus:

14.01.20.a. kell: 8.15

Tööde lõpp:

21.01.20.a.

Liiklusohutuse ja antud projektiga kehtestatud liikluskorraldusnõuete eest vastutav isik:

MARGUS VARES

tel: 51 37 57 8

kuup:

allkiri: