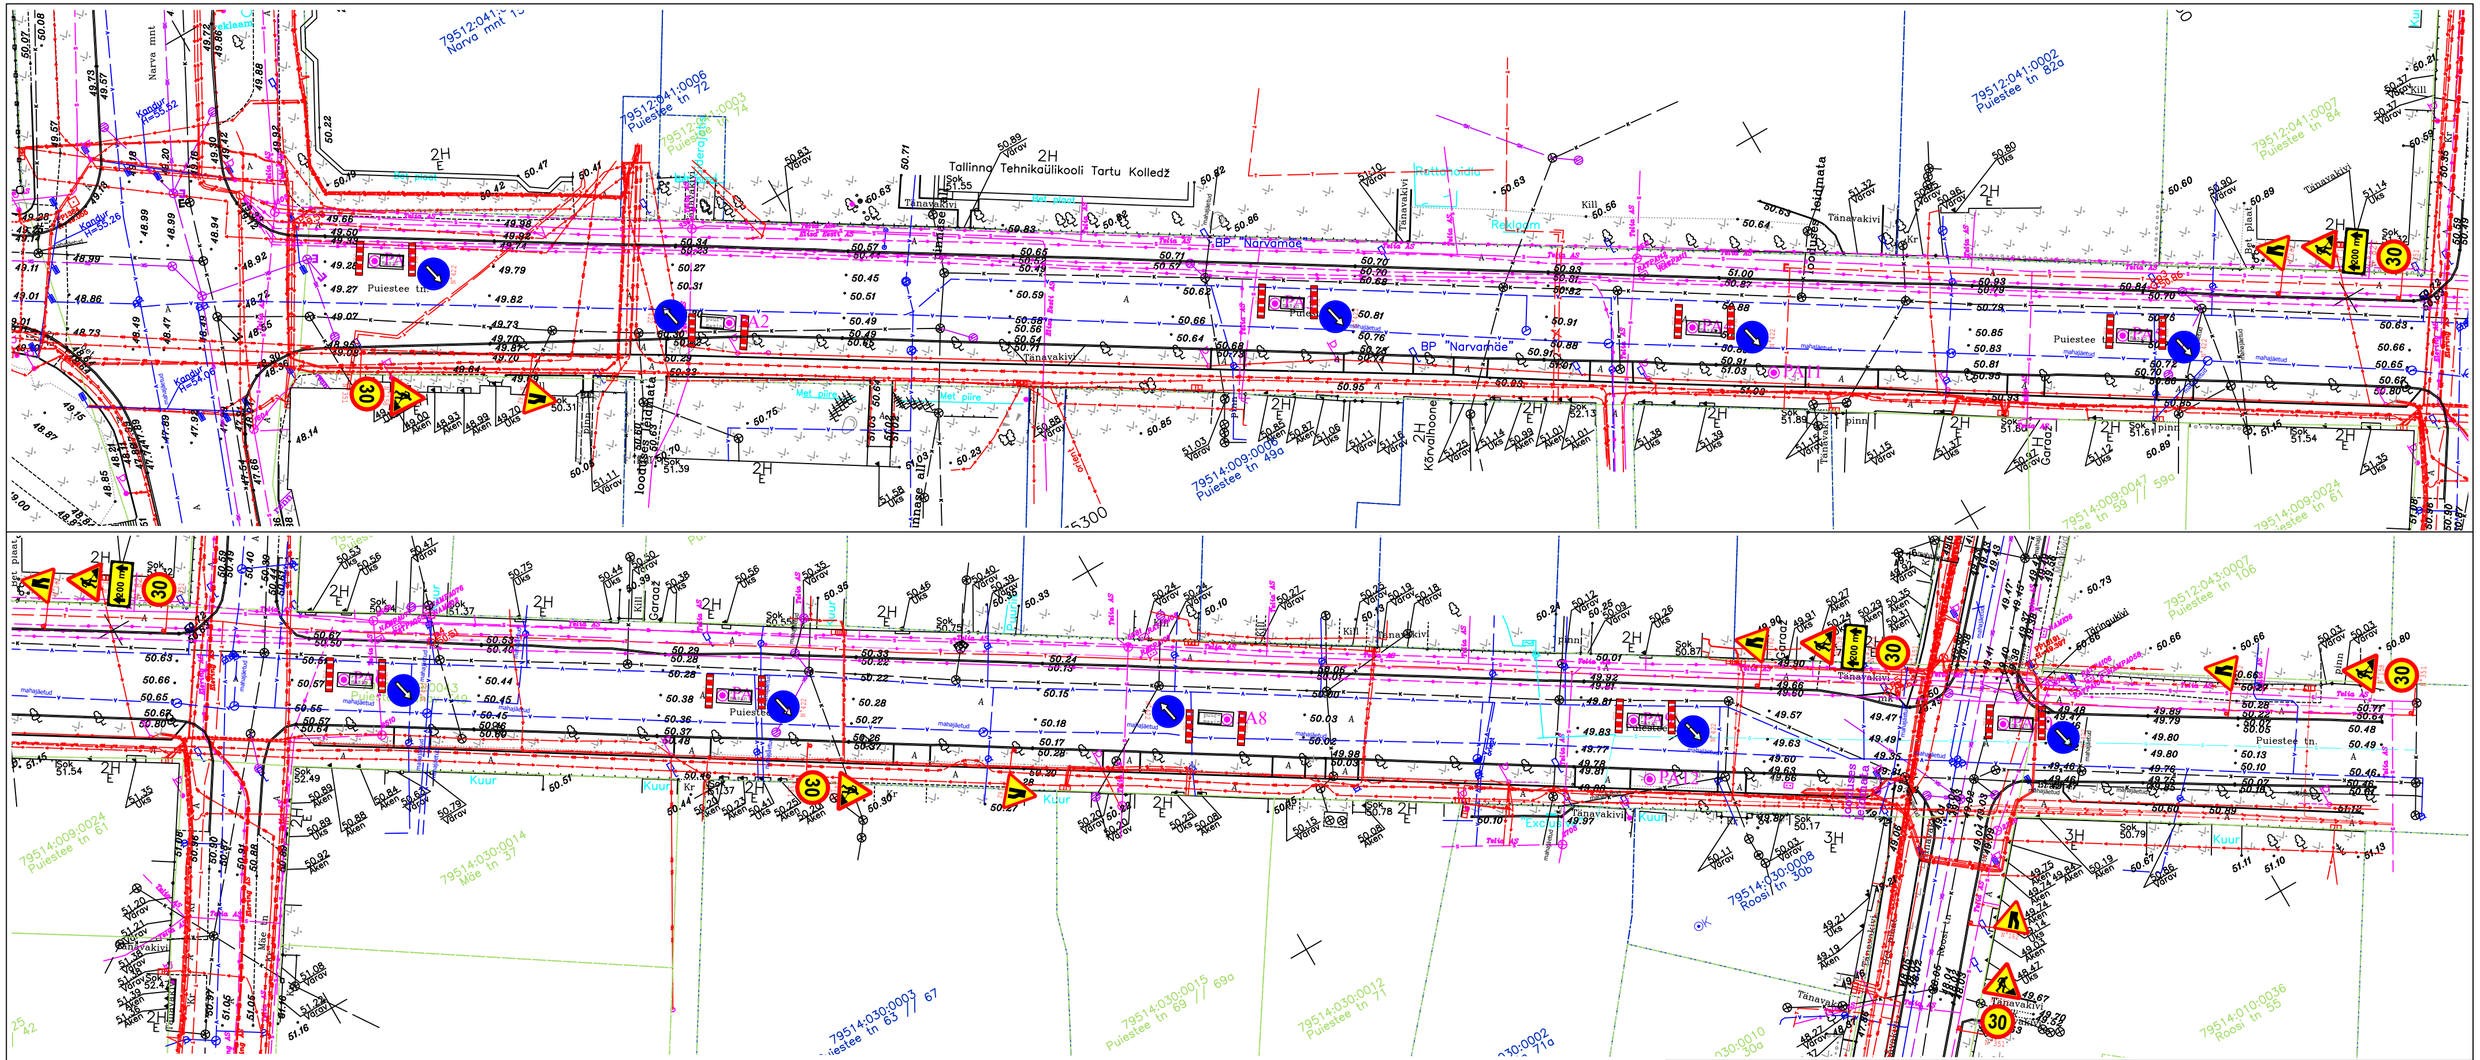

Reaalprojekt	Reaalprojekt OÜ Vabaduse pst 174b 10917 Tallinn Estonia tel +372 608 11 00 www.reaalprojekt.ee reaalprojekt@reaalprojekt.ee	Töö nimetus: Puiestee tänav Geotehniline pinnaseuuring
Tellija: Landverk OÜ	Asukoht: Tartu linn, Tartu maakond	Töö nr: GL22013
Vastutav täitja: L. ARUMÄE — märts 2022		Mõõtkava: M 1:500
Osakonna juht: P. ILVES — märts 2022	Joonise nimetus: Uuringupunktide asukoha plaan	Joonise nr: 1
- - -		
- - -		