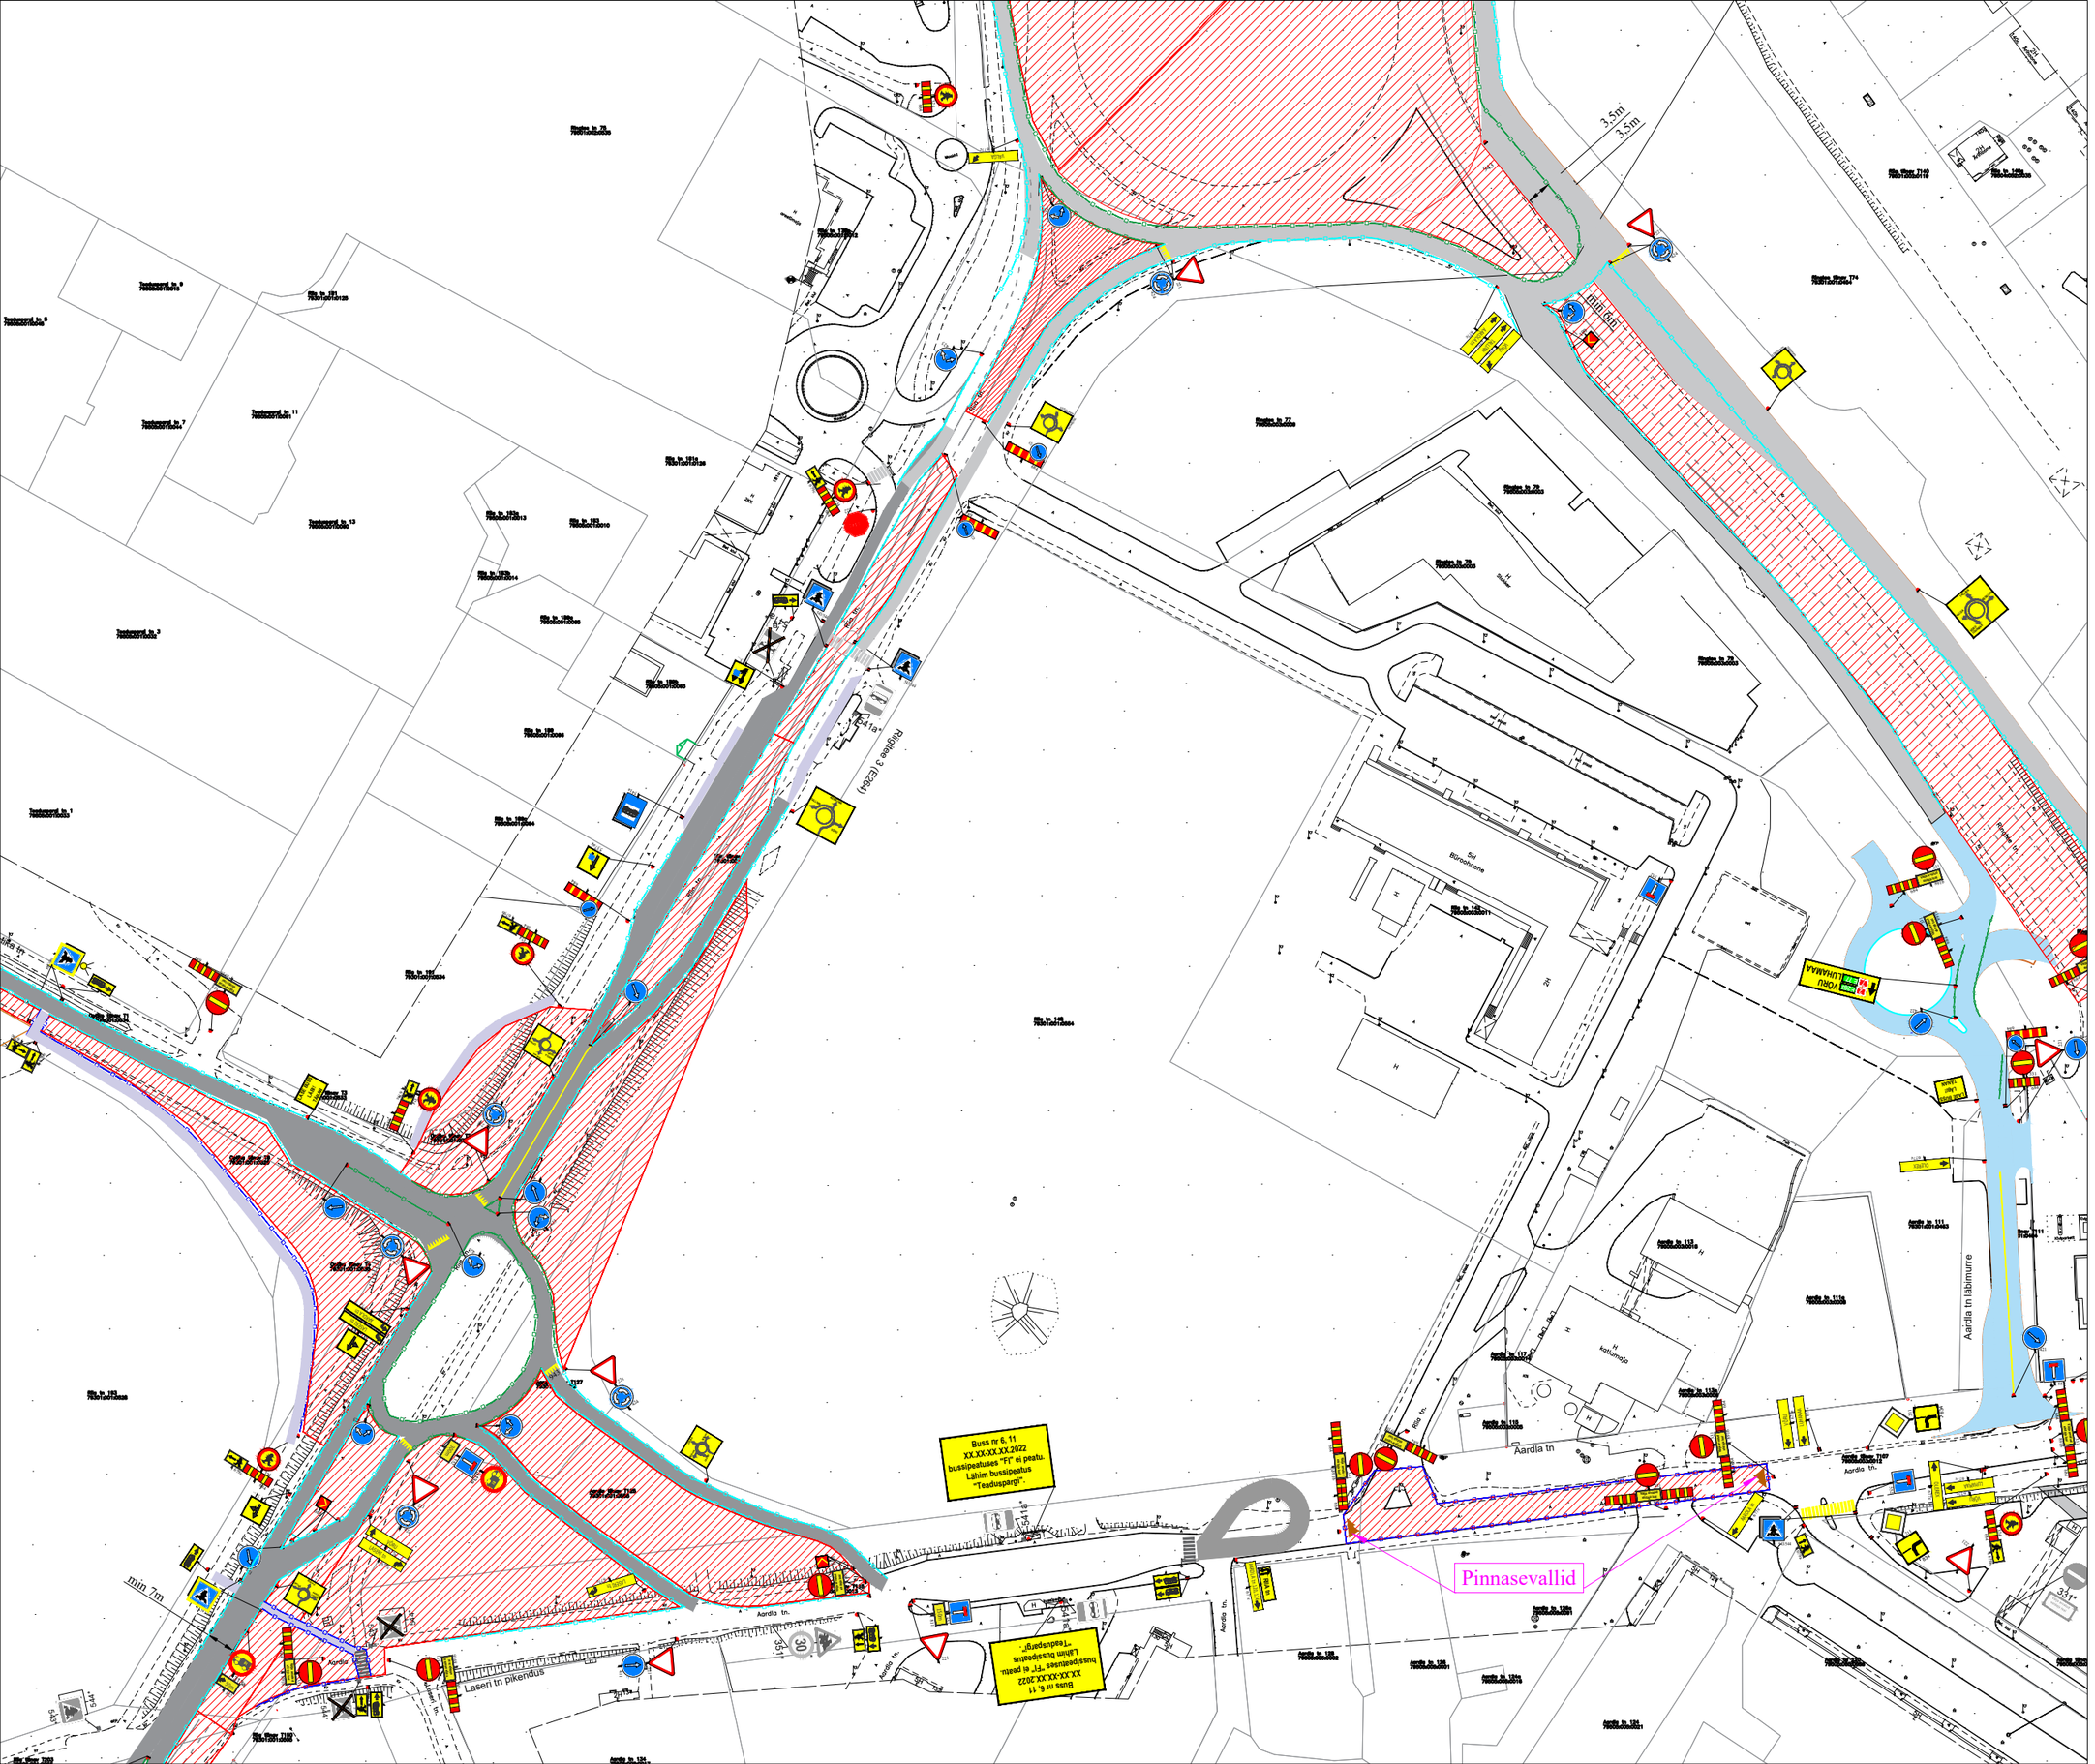

Ramudden
WORK ZONE SAFETY
Consulting-Road-Construction-Industry

Ramudden OÜ, Reg. kood 12969700
Artelli 16/18, Tallinn.
Telefon: +372 622 9530
E-post:info@ramudden.ee

Projekti nimetus:
Tartu läänepoolse ümbersõidu II ehitusala ehitus

Objekti asukoht: Aardla tn, Tartu linn, Tartu maakond

Joonise nimetus:
Ajutine liikluskorraldus

Märkused:
Lahtine torutööde kaevik piiratakse teepiirdega.

Kuupäev	Töö nr.	Joonise nr.
25.02.2022	RBJ210605-1	45

Tellija	GRK Infra AS Matti Kärmas, +372 53311084 matti.karmas@grk.ee
Cad proj.	K.Vaino, Tel: +372 59123040
Kontrollis	M.Küla, Tel: +372 5259728

Tegevusluba nr ELK000084

MÄRKUSED:

1. Muud olemasolevad liiklusmärgid, mis lähevad vastuollu antud ajutise ehitusaegse liiklusskeemiga, tuleb kinnikatta.
2. Vajadusel korrigeerida liiklusskeem tööetapil olukorra kohaseks.
3. Vajadusel lisada objektil täiendavaid liiklusmärke.
4. Ajutised ehitusaegsed liiklusmärgid tuleb paigaldada nii, et nad on liiklejale üheselt mõistetavad ja arusaadavad.
5. Tagada kogu ehitustööde vältel ajutiste liiklusmärkide püstiolek ja loetavus.
6. Joonist lugeda märgitud numbrite järgi.
7. Ajutise liikluskorralduse skeem kooskõlastada tee haldajaga.

TINGMÄRGID:

- Töötsoon
- Piirdeaed
- LM686 sammuga 10m
- LM686 samuga 25m
- Ajutine piire
- Massiivpuiire
- Märgis 911
- Kergliikleja teekond
- Ajutine liiklusmärgi post
- Ajutine liiklusmärk
- Ol.olev liiklusmärk
- Ajutine liiklusmärk vajadusel
- Ajutine ringtee
- Ajutine kõnnitee