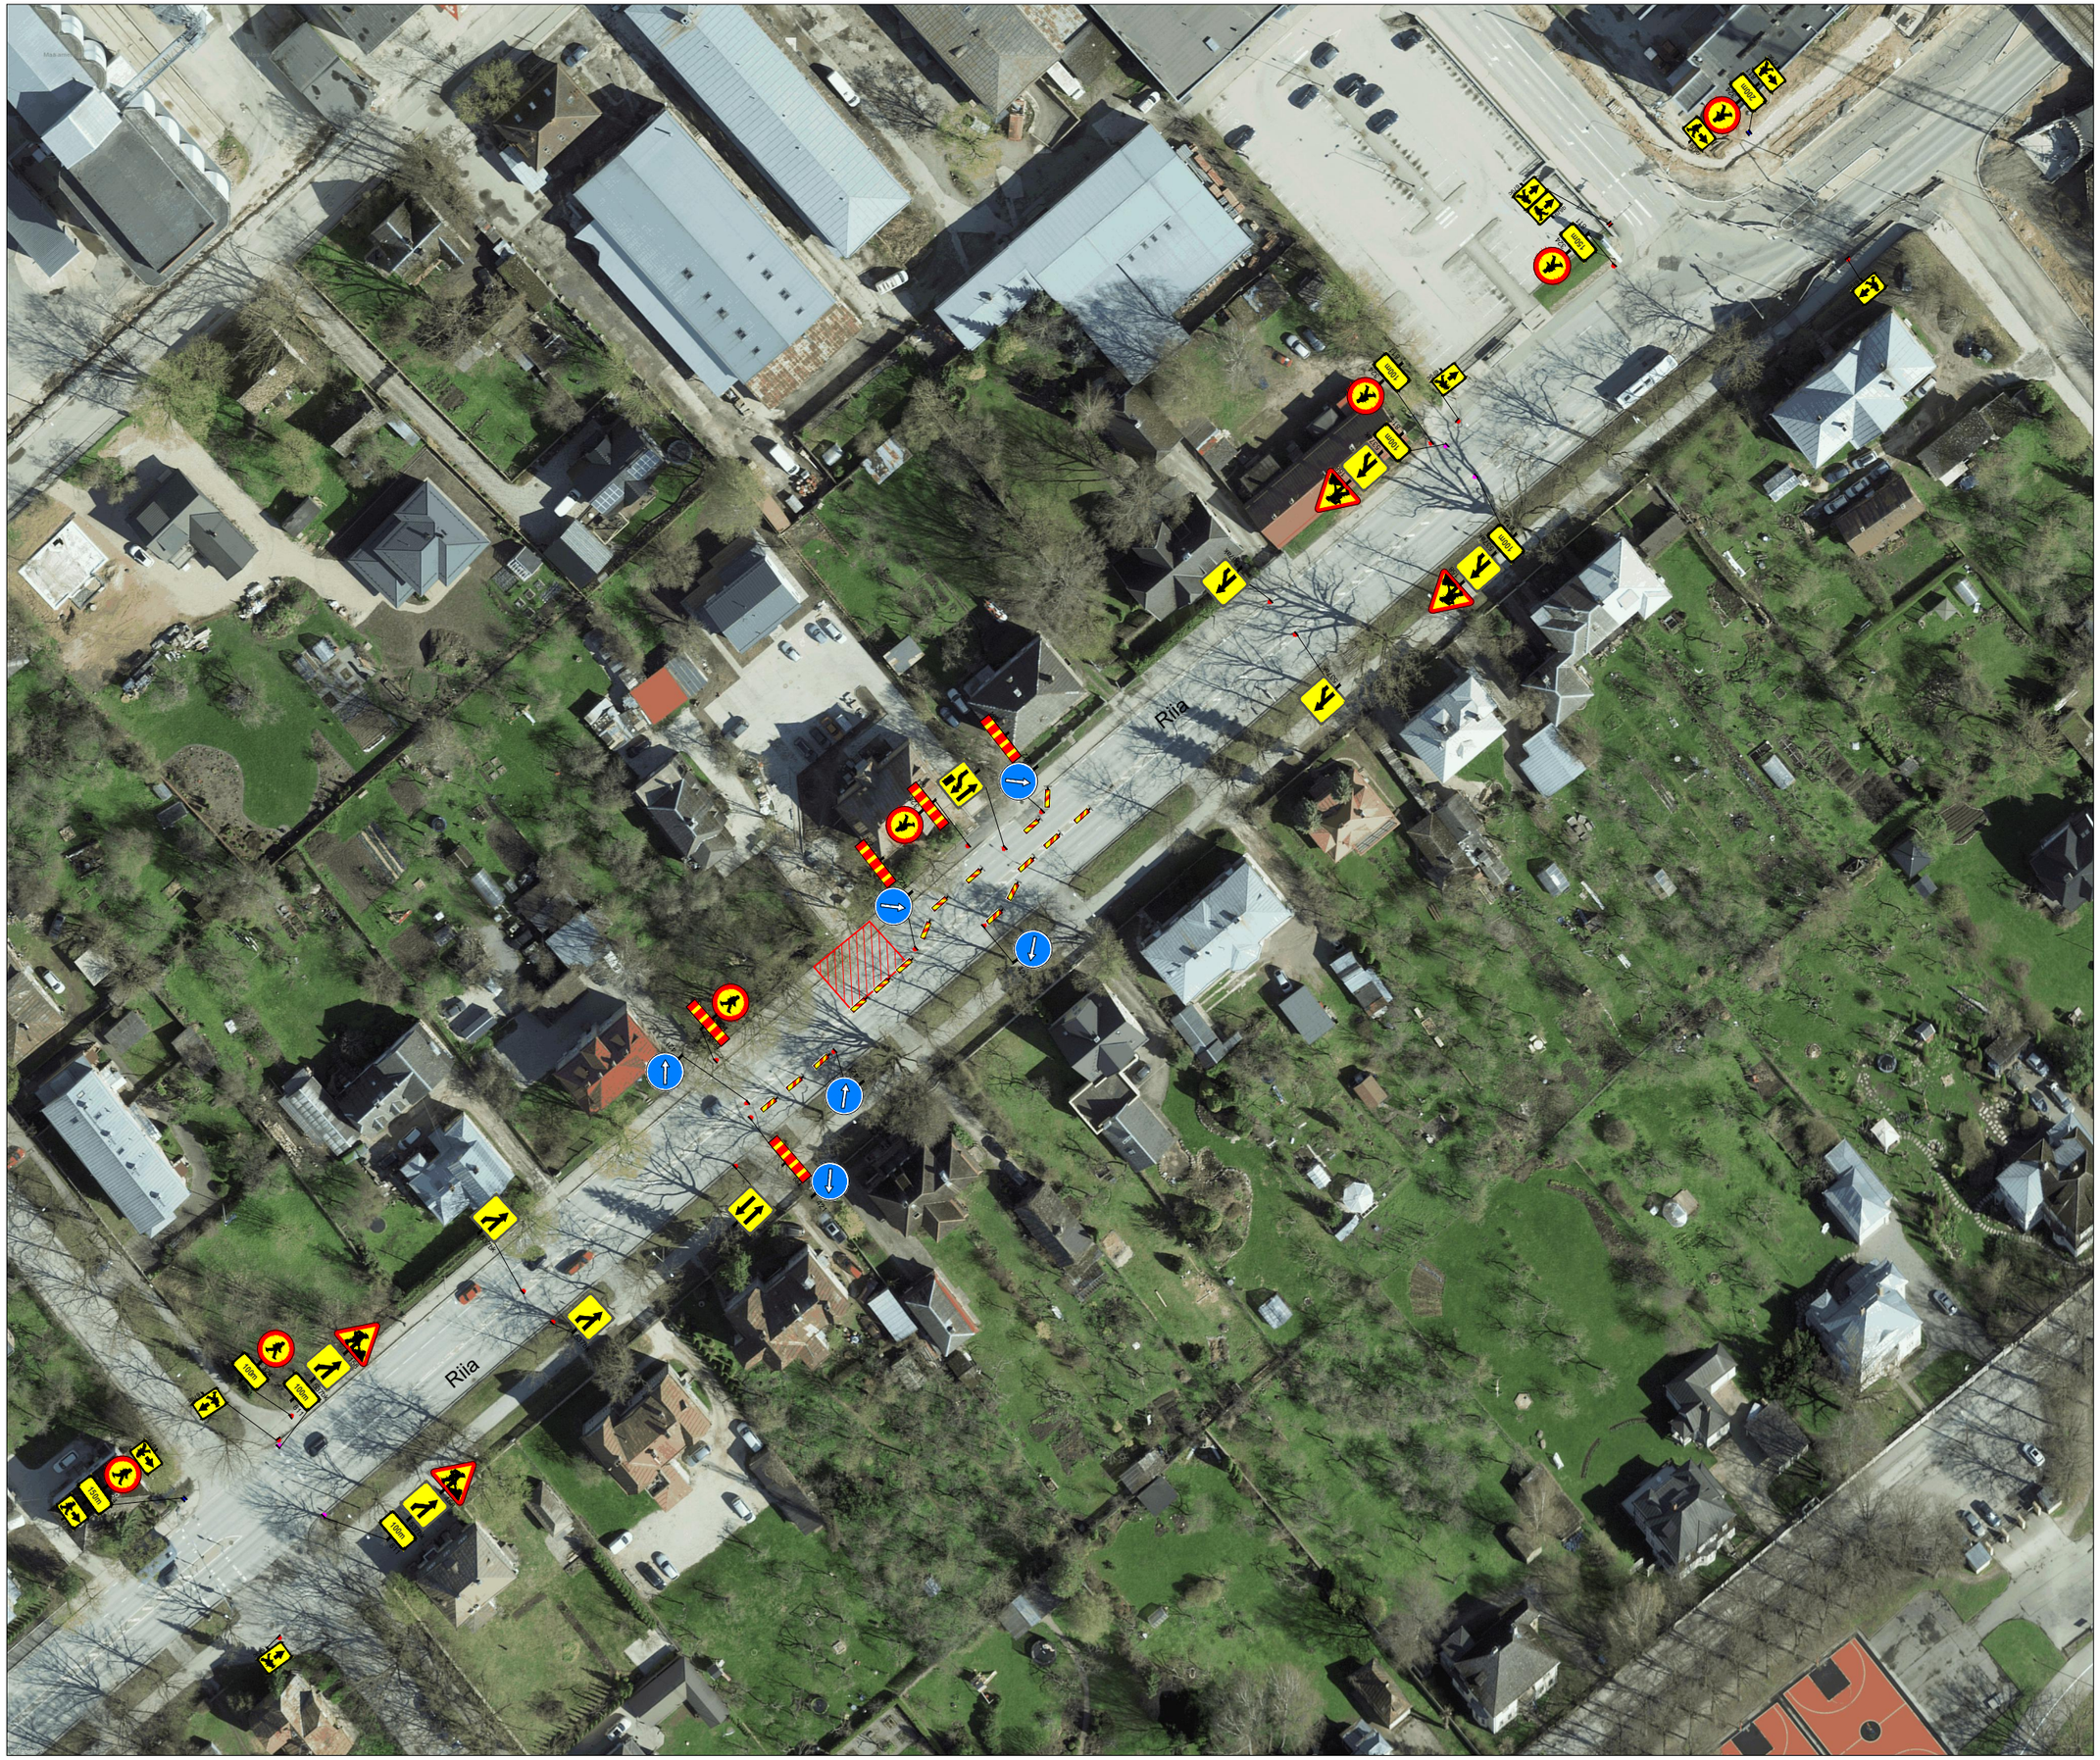

Ramudden

Ramudden OÜ, Reg. kood 12969700
Artelli 16/18, Tallinn.
Telefon: +372 622 9530 E-post:info@ramudden.ee

Projekti nimetus:
Kõnnitee asfalteerimine

Joonise nimetus:
Ajutine liikluskorraldus

Objekti asukoht:
Riia tn 55, Tartu linn, Tartu maakond

Märkused:

Kuupäev	Töö nr.	Joonise nr.
03.05.2022	RBK220503-1	1

Tellija	Leonhard Weiss OÜ Mirkko Ämarik,tel: 5142942
Cad proj.	K.Vaino, Tel: +372 59123040
Kontrollis	M.Küla, Tel: +372 525 9728

Tegevusluba nr ELK000084

TINGMÄRGID:

- Töötsoon
- Piirdeaed
- Ajutine liiklusmärk
- Ajutine liiklusmärgi post
- Ol.olev liiklusmärk
- Ol.oleva liiklusmärgi post
- Ajutine liiklusmärk vajadusel