


Joonis: 1

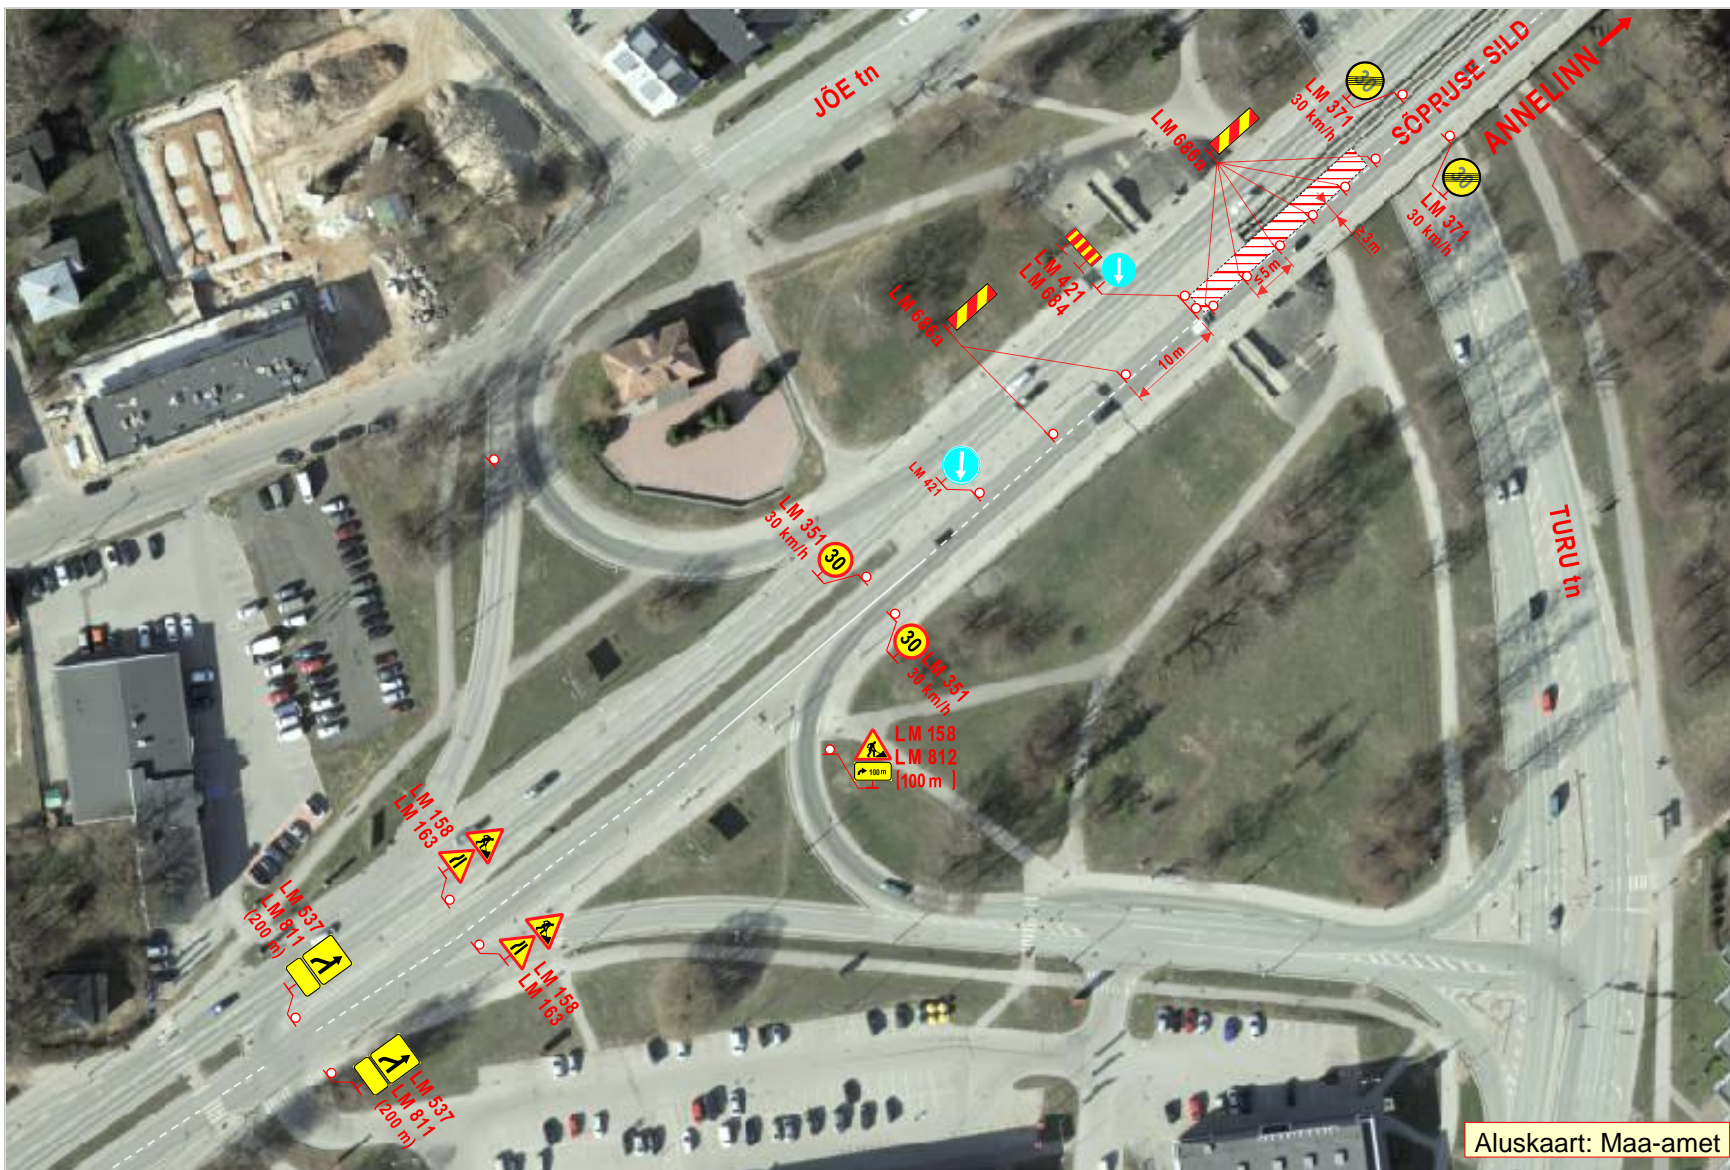

Aluskaart: Maa-amet

Märkused:

1. Sõidukitele tagada möödasõiduvõimalus tööde alast laiuksiga vähemalt 3,0m.
2. Joonisel toodud ajutiste liikluskorraldusvahendite paigaldamisel, liikluse korraldamisel ja tööde teostamisel lähtuda majandus- ja taristuministri 13.07.2018 määrusest nr 43 "Nõuded ajutisele liikluskorraldusele".

OÜ STOPP

Sepa 17 c, Tartu 51013
 tel: 50 14 029
 e-mail: stoppov@hotmail.ee
 MTR nr: ELK000059



LIIKLUSKORRALDUSE PROJEKT

Tööde teostamise koht:
 Sõpruse pst, Sõpruse sild, Tartu linn.

Koostas:	M. Loost	Kutsetunnistus nr: 131254
Töid teostab:	OÜ Giga Ehitus, Valguse tee 4, Lohkva, Luunja vald, Tartu mk.	
Tööde algus:	13.07.20.a. kell: 8.15	Tööde lõpp: 17.07.20.a. kell: 19.15
Ohutute liiklustingimuste tagamise eest tööpiirkonnas vastutab: MARGUS VARES		
tel:	51 37 57 8	kuup:
		allkiri: