


Joonis: 1

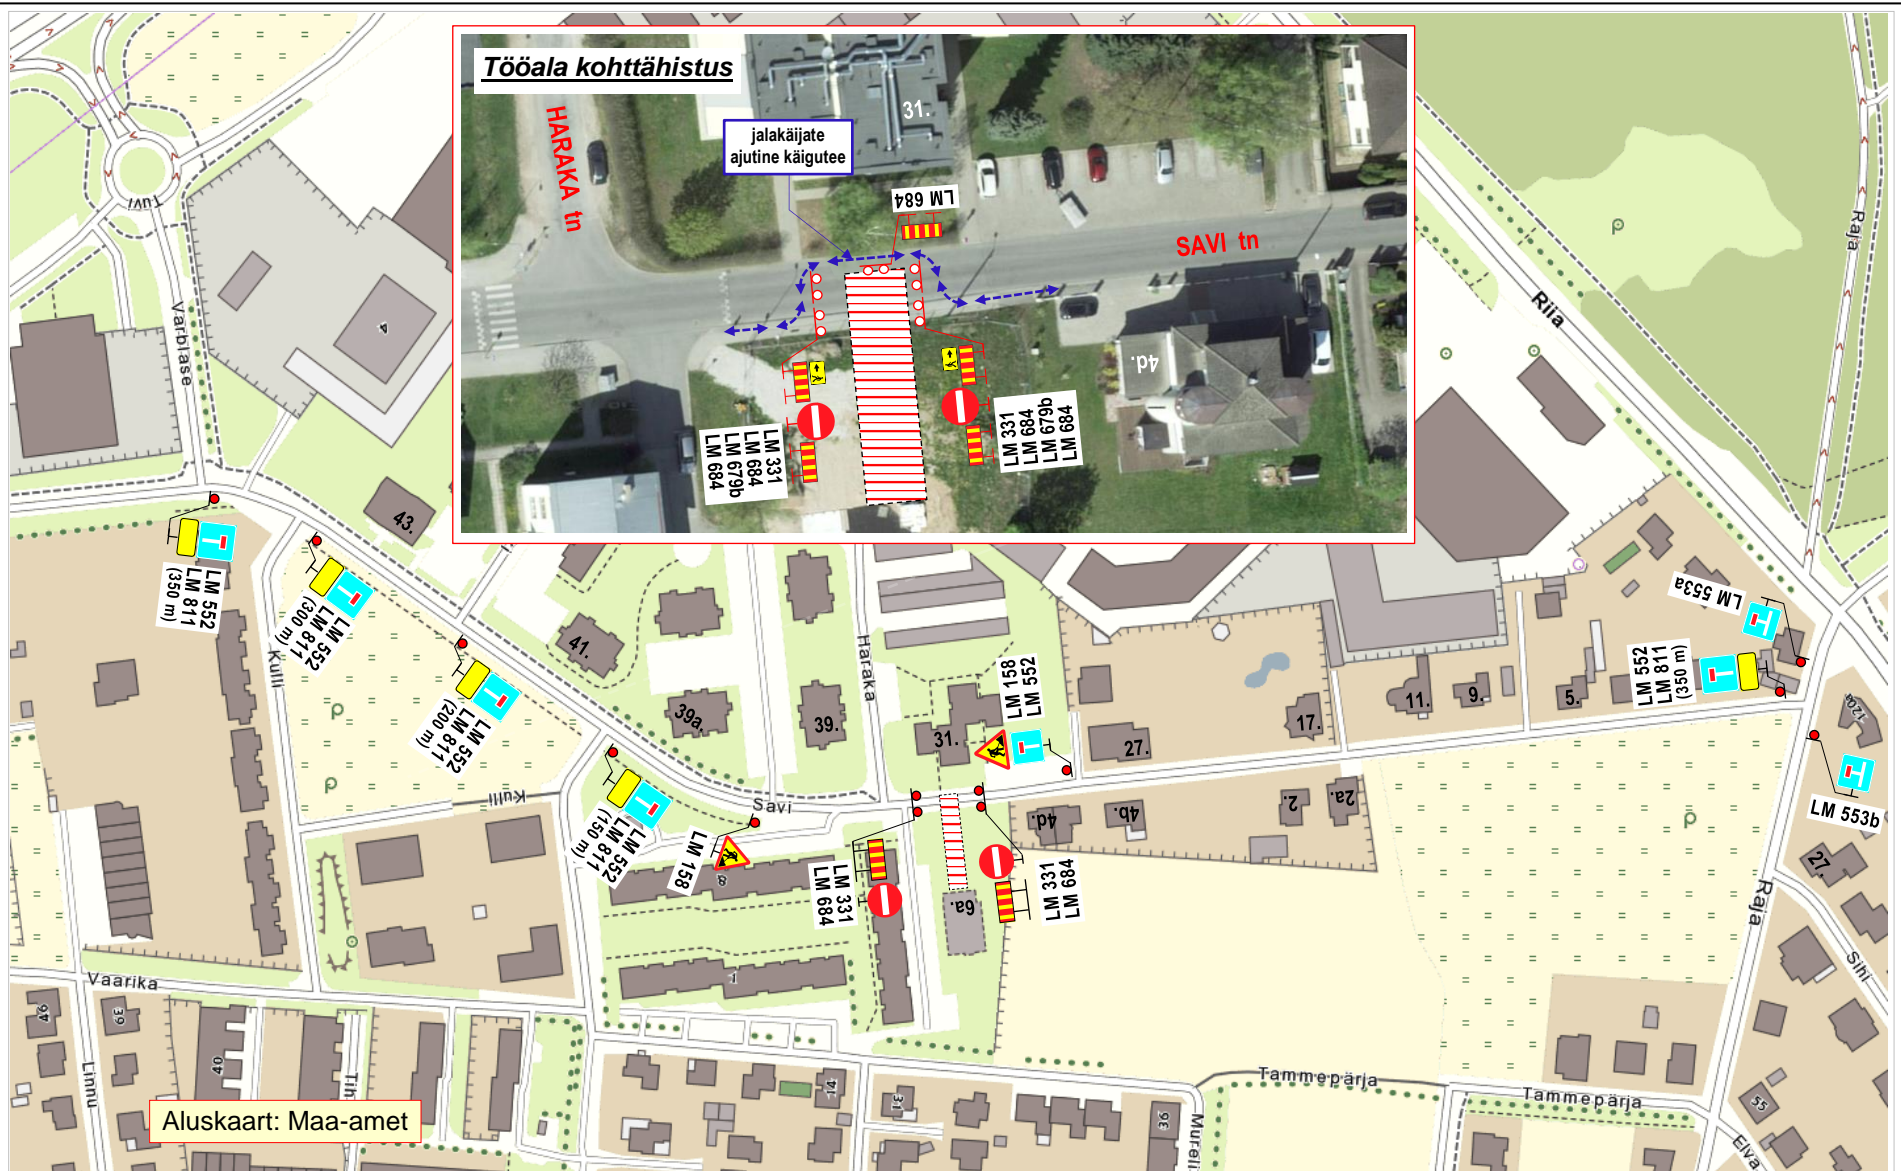

Aluskaart: Maa-amet

**Märkused:**

1. Tööde iseloom: **vee-, kanalisatsiooni- ja kütetorustiku ehitustööd.**
2. Tööde teostamiseks **suletakse** jalakäijate liiklusele **kõnnitee** ja sõidukite läbivale liiklusele **sõidutee** Savu tn 6a ees. Jalakäijatele tagatakse ohutu möödumisvõimalus tööde alast sõidutee kaudu.
3. Joonisel toodud ajutiste liikluskorraldusvahendite paigaldamisel, liikluse korraldamisel ja tööde teostamisel lähtuda majandus- ja taristuministri 13.07.2018 määrusest nr 43 "Nõuded ajutisele liikluskorraldusele".

**OÜ STOPP**

Sepa 17 c, Tartu 51013  
tel: 50 14 029  
e-mail: [stoppov@gmail.com](mailto:stoppov@gmail.com)

MTR nr: ELK000059  
vastutav isik: Sulev Sannik  
kutsetunnistus nr 180686

**Koostas:** M. Loost

**Töid teostab:**

**Tööde algus:**

**Ohutute liiklustingimuste tagamise eest tööpiirkonnas vastutab:** ALAR TOOTMAA

tel: +372 5662 4722

**LIIKLUSKORRALDUSE PROJEKT**

**Tööde teostamise koht:**

Savi tn, Savi tn 6a juures, Tartu linn.

Villaare OÜ Veeriku tn 6, 50407 Tartu

.24.a. kell: **Tööde lõpp:** .24.a. kell:

**kuup:**

**allkiri:**

