Joonis: 1

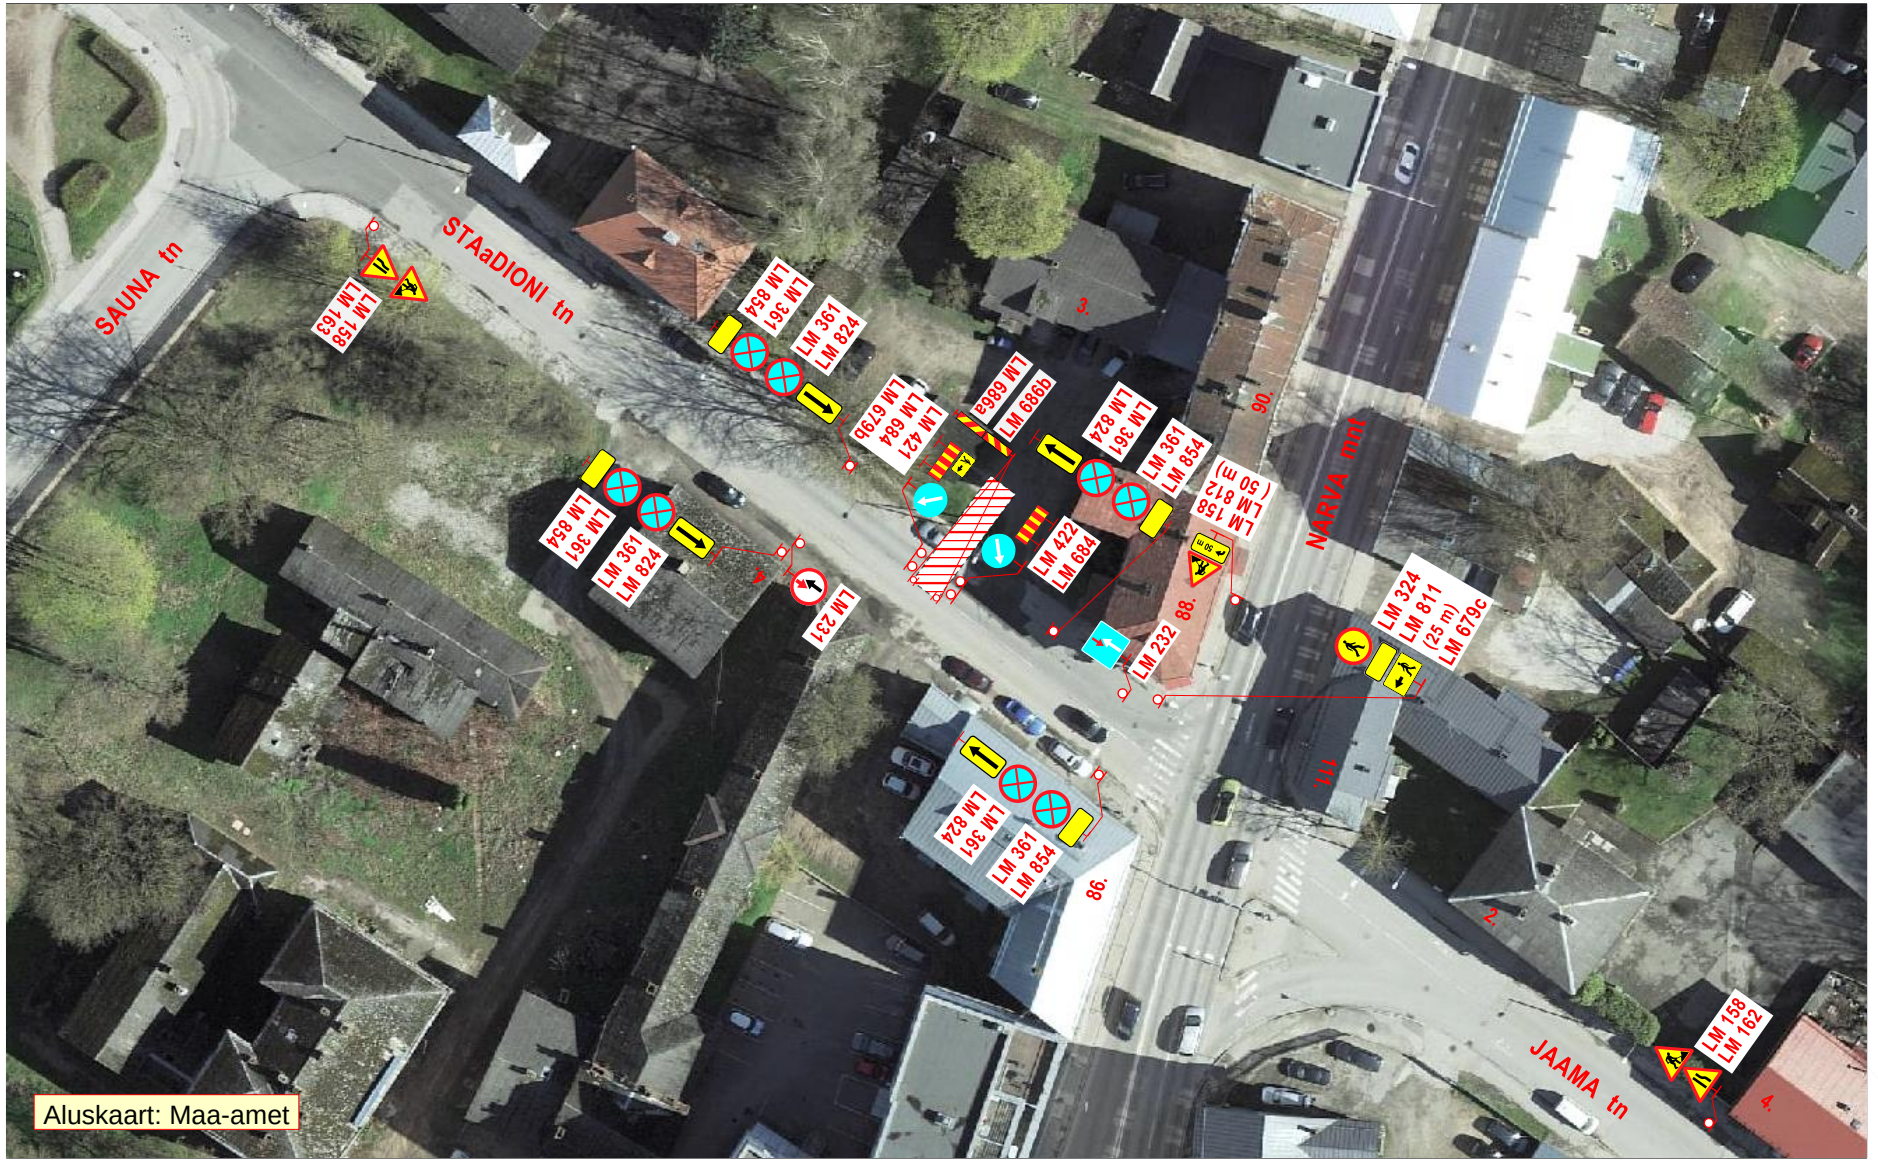

Märkused:

1. Tööde iseloom: **soojustorustiku ehitustööd**.
2. Sõidukitele tagatakse möödasõiduvõimalus tööde alast laiusega **vähemalt 3,0 m**.
3. Joonisel toodud ajutiste liikluskorraldusvahendite paigaldamisel, liikluse korraldamisel ja tööde teostamisel lähtuda majandus- ja taristuministri 13.07.2018 määrusest nr 43 “Nõuded ajutisele liikluskorraldusele”.

OÜ STOPP
Sepa 17 c, Tartu 51013
tel: 50 14 029
e-mail: stoppoy@hot.ee
MTR nr: **ELK000059**

LIIKLUSKORRALDUSE PROJEKT

Tööde teostamise koht:
Staadioni tn, Staadioni tn 3 ees, Tartu linn.

Koostas:	M. Loost Kutsetunnistus nr: **131254**		
Töid teostab:	OÜ Giga Ehitus, Valguse tee 4, Lohkva, Luunja vald, Tartu mk.		
Tööde algus:	13.07.22.a. kell: 8.15	**Tööde lõpp:**	16.07.22.a.
Ohutute liiklustingimuste tagamise eest tööpiirkonnas vastutab:	**MARGUS VARES**		
tel:	+372 513 7578	**kuup:**	**allkiri:**

Joonis: 2

Märkused:

1. Tööde iseloom: **soojustorustiku ehitustööd**.
2. Sõidukitele tagatakse möödasõiduvõimalus tööde alast laiusega **vähemalt 3,0 m**.
3. Joonisel toodud ajutiste liikluskorraldusvahendite paigaldamisel, liikluse korraldamisel ja tööde teostamisel lähtuda majandus- ja taristuministri 13.07.2018 määrusest nr 43 “Nõuded ajutisele liikluskorraldusele”.

OÜ STOPP
Sepa 17 c, Tartu 51013
tel: 50 14 029
e-mail: stoppoy@hot.ee
MTR nr: **ELK000059**

LIIKLUSKORRALDUSE PROJEKT

Tööde teostamise koht:
Staadioni tn, Staadioni tn 3 ees, Tartu linn.

Koostas:	M. Loost Kutsetunnistus nr: **131254**		
Töid teostab:	OÜ Giga Ehitus, Valguse tee 4, Lohkva, Luunja vald, Tartu mk.		
Tööde algus:	13.07.22.a. kell: 8.15	**Tööde lõpp:**	16.07.22.a.
Ohutute liiklustingimuste tagamise eest tööpiirkonnas vastutab:	**MARGUS VARES**		
tel:	+372 513 7578	**kuup:**	**allkiri:**