


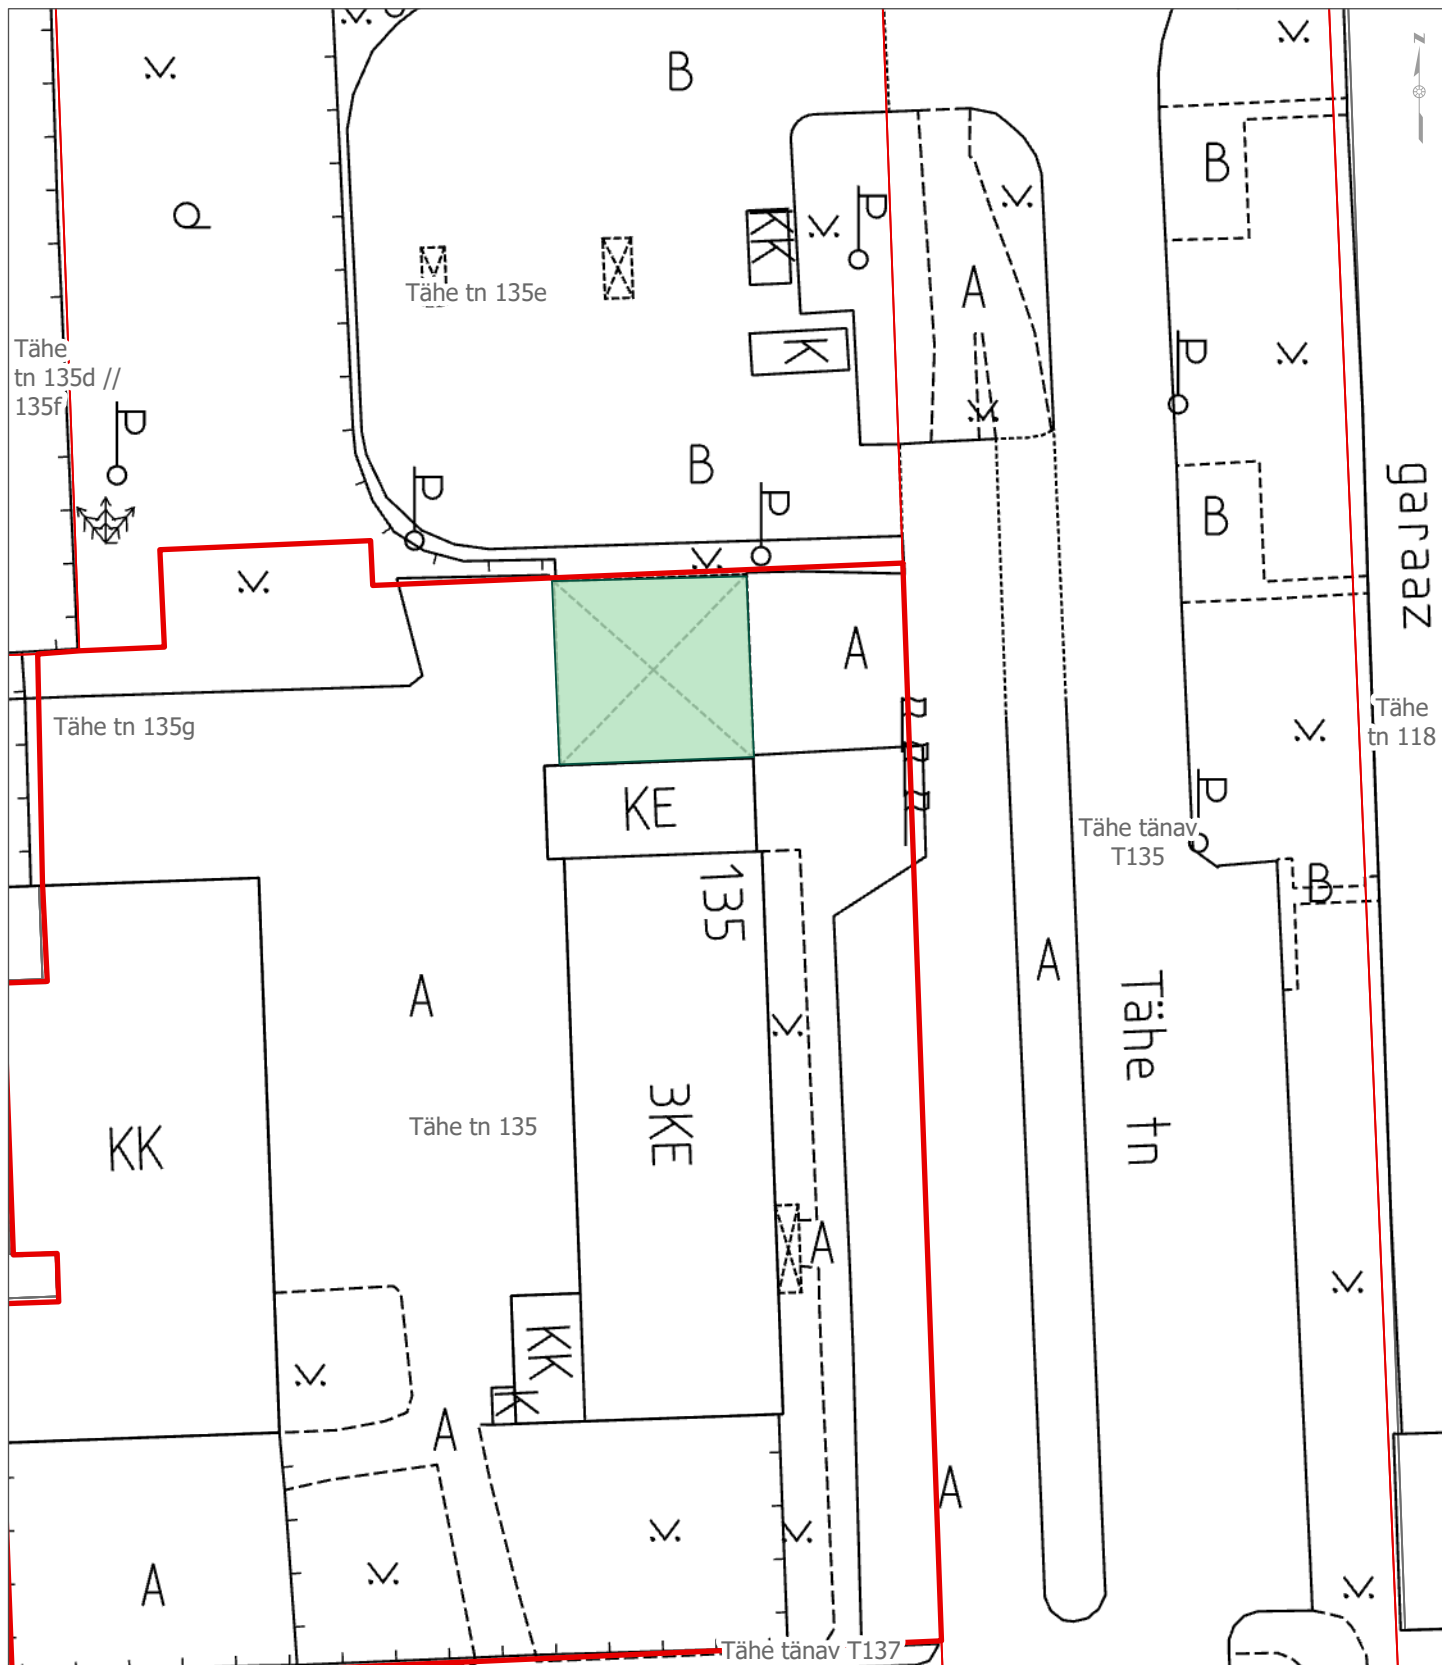

Lisa. Ehitusala skeem (PTH-26-105)

Tartu maakond, Tartu linn, Tartu linn, Tähe tn 135 (79511:006:0048)

Leppemärgid:

- Katastriüksuse piir
- Tinglik ehitusala

Koostaja:

Laima-Maria Taal

Koostamise kuupäev:
18.08.2026

Möötkava: 1: 500

Osakond:

Arhitektuuri ja ehituse osakond

TARTU