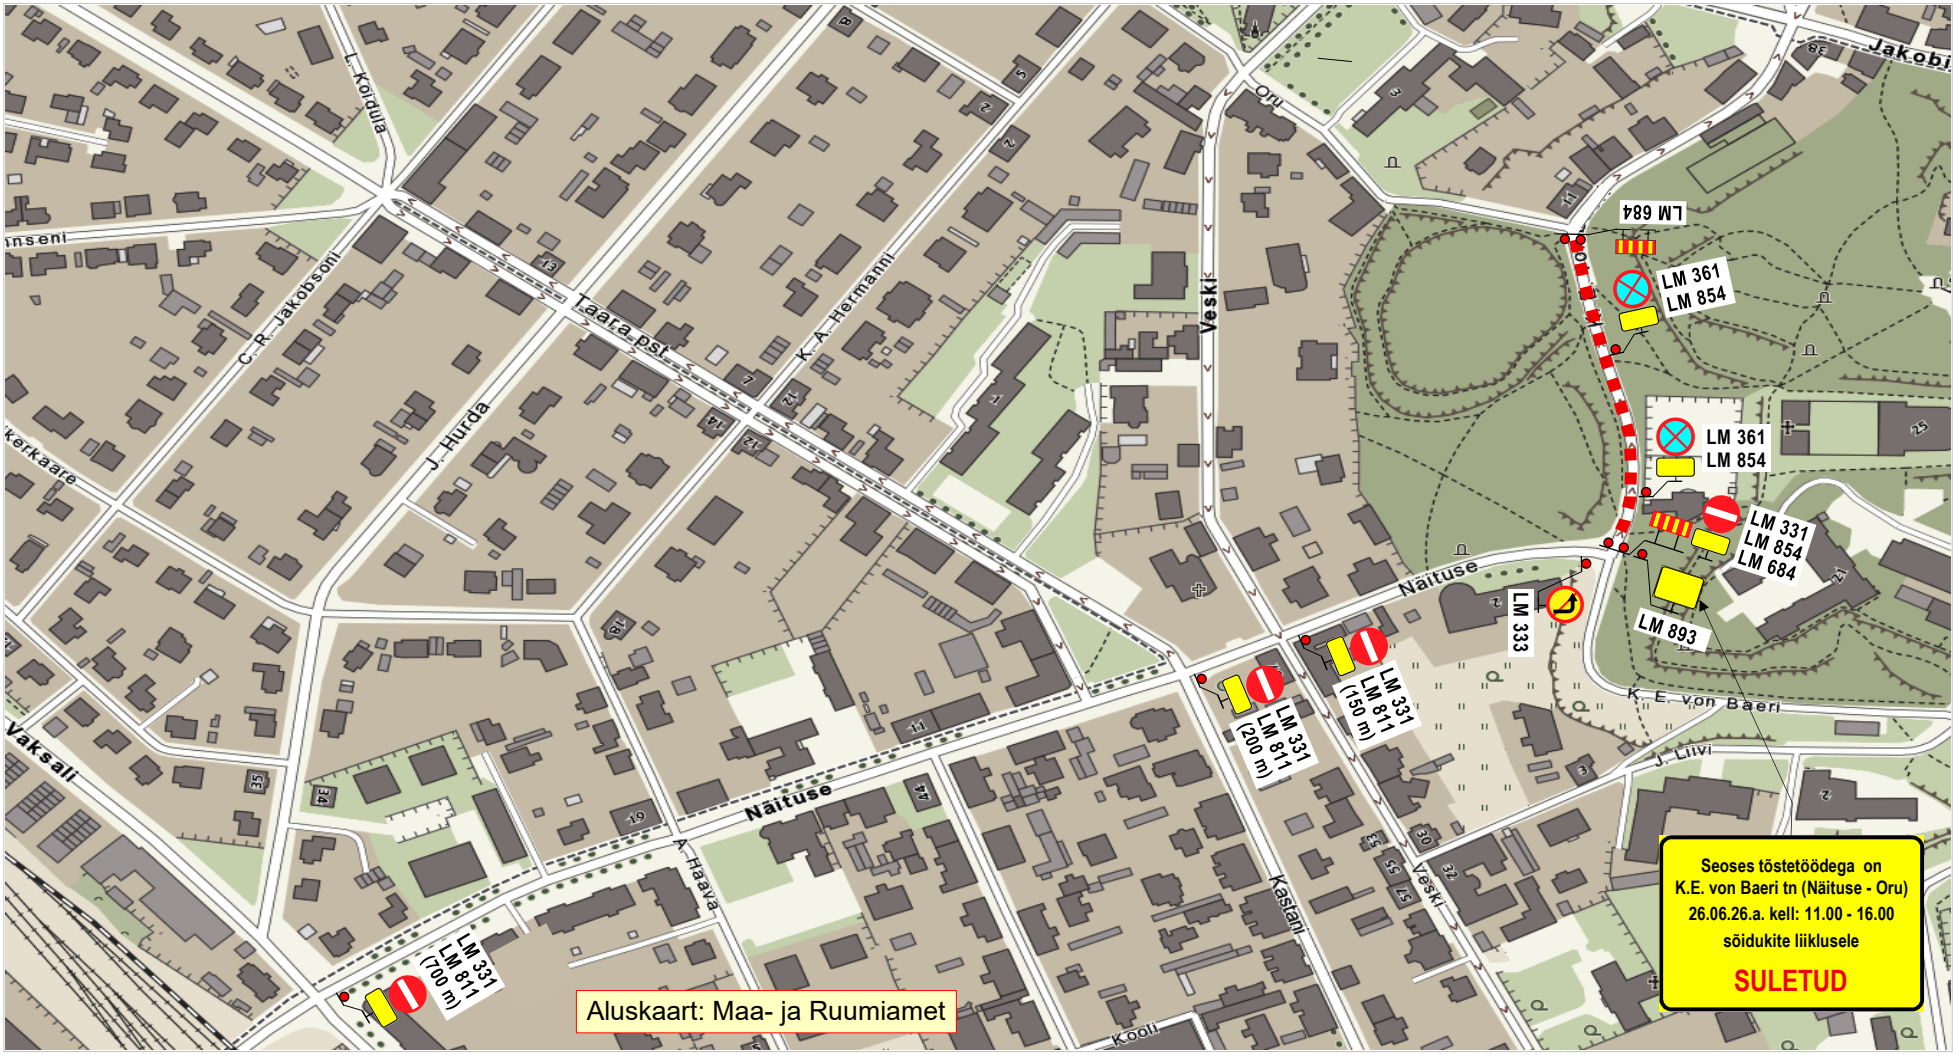

Märkused:

1. **22.06.26.a.** paigaldatakse infotahvel K.E. von Baeri tn liikluse sulgemise kohta ja liiklusmärgid **LM 331 „Sissesõidu keeld“** ja **LM 361 „Peatumise keeld“**koos lisatahvlitega **LM 854 „ 26.06.26.a. 11.00 - 16.00“**.
2. Liikluskorraldusvahendite paigaldamisel ja liikluse korraldamisel lähtuda majandus- ja taristuministri 13.07.2018 määrusest nr 43 “Nõuded ajutisele liikluskorraldusele ".

OÜ STOPP
Sepa 17 c, Tartu 51013
tel: 50 14 029
e-mail: stoppoy@gmail.com
MTR nr: **ELK000059**
vastutav isik: Sulev Sannik
kutsetunnistus nr **180686**

LIIKLUSKORRALDUSE PROJEKT

Tööde teostamise koht:
K.E. von Baeri tn, lõigul: Näituse tn - Oru tn, Tartu linn.

Koostas: M.Loost			
Töid teostab:	Tartu linnavalitsuse linnamajanduse osakond		
Tööde algus:	26.06.26.a. kell: 11.00	**Tööde lõpp:**	26.06.26.a. kell: 16.00
Ohutute liiklustingimuste tagamise eest tööpiirkonnas vastutab:		**HENDRI SEINBERG**	
tel: +372 5383 9378	**kuup:**	**allkiri:**	