


Joonis: 1

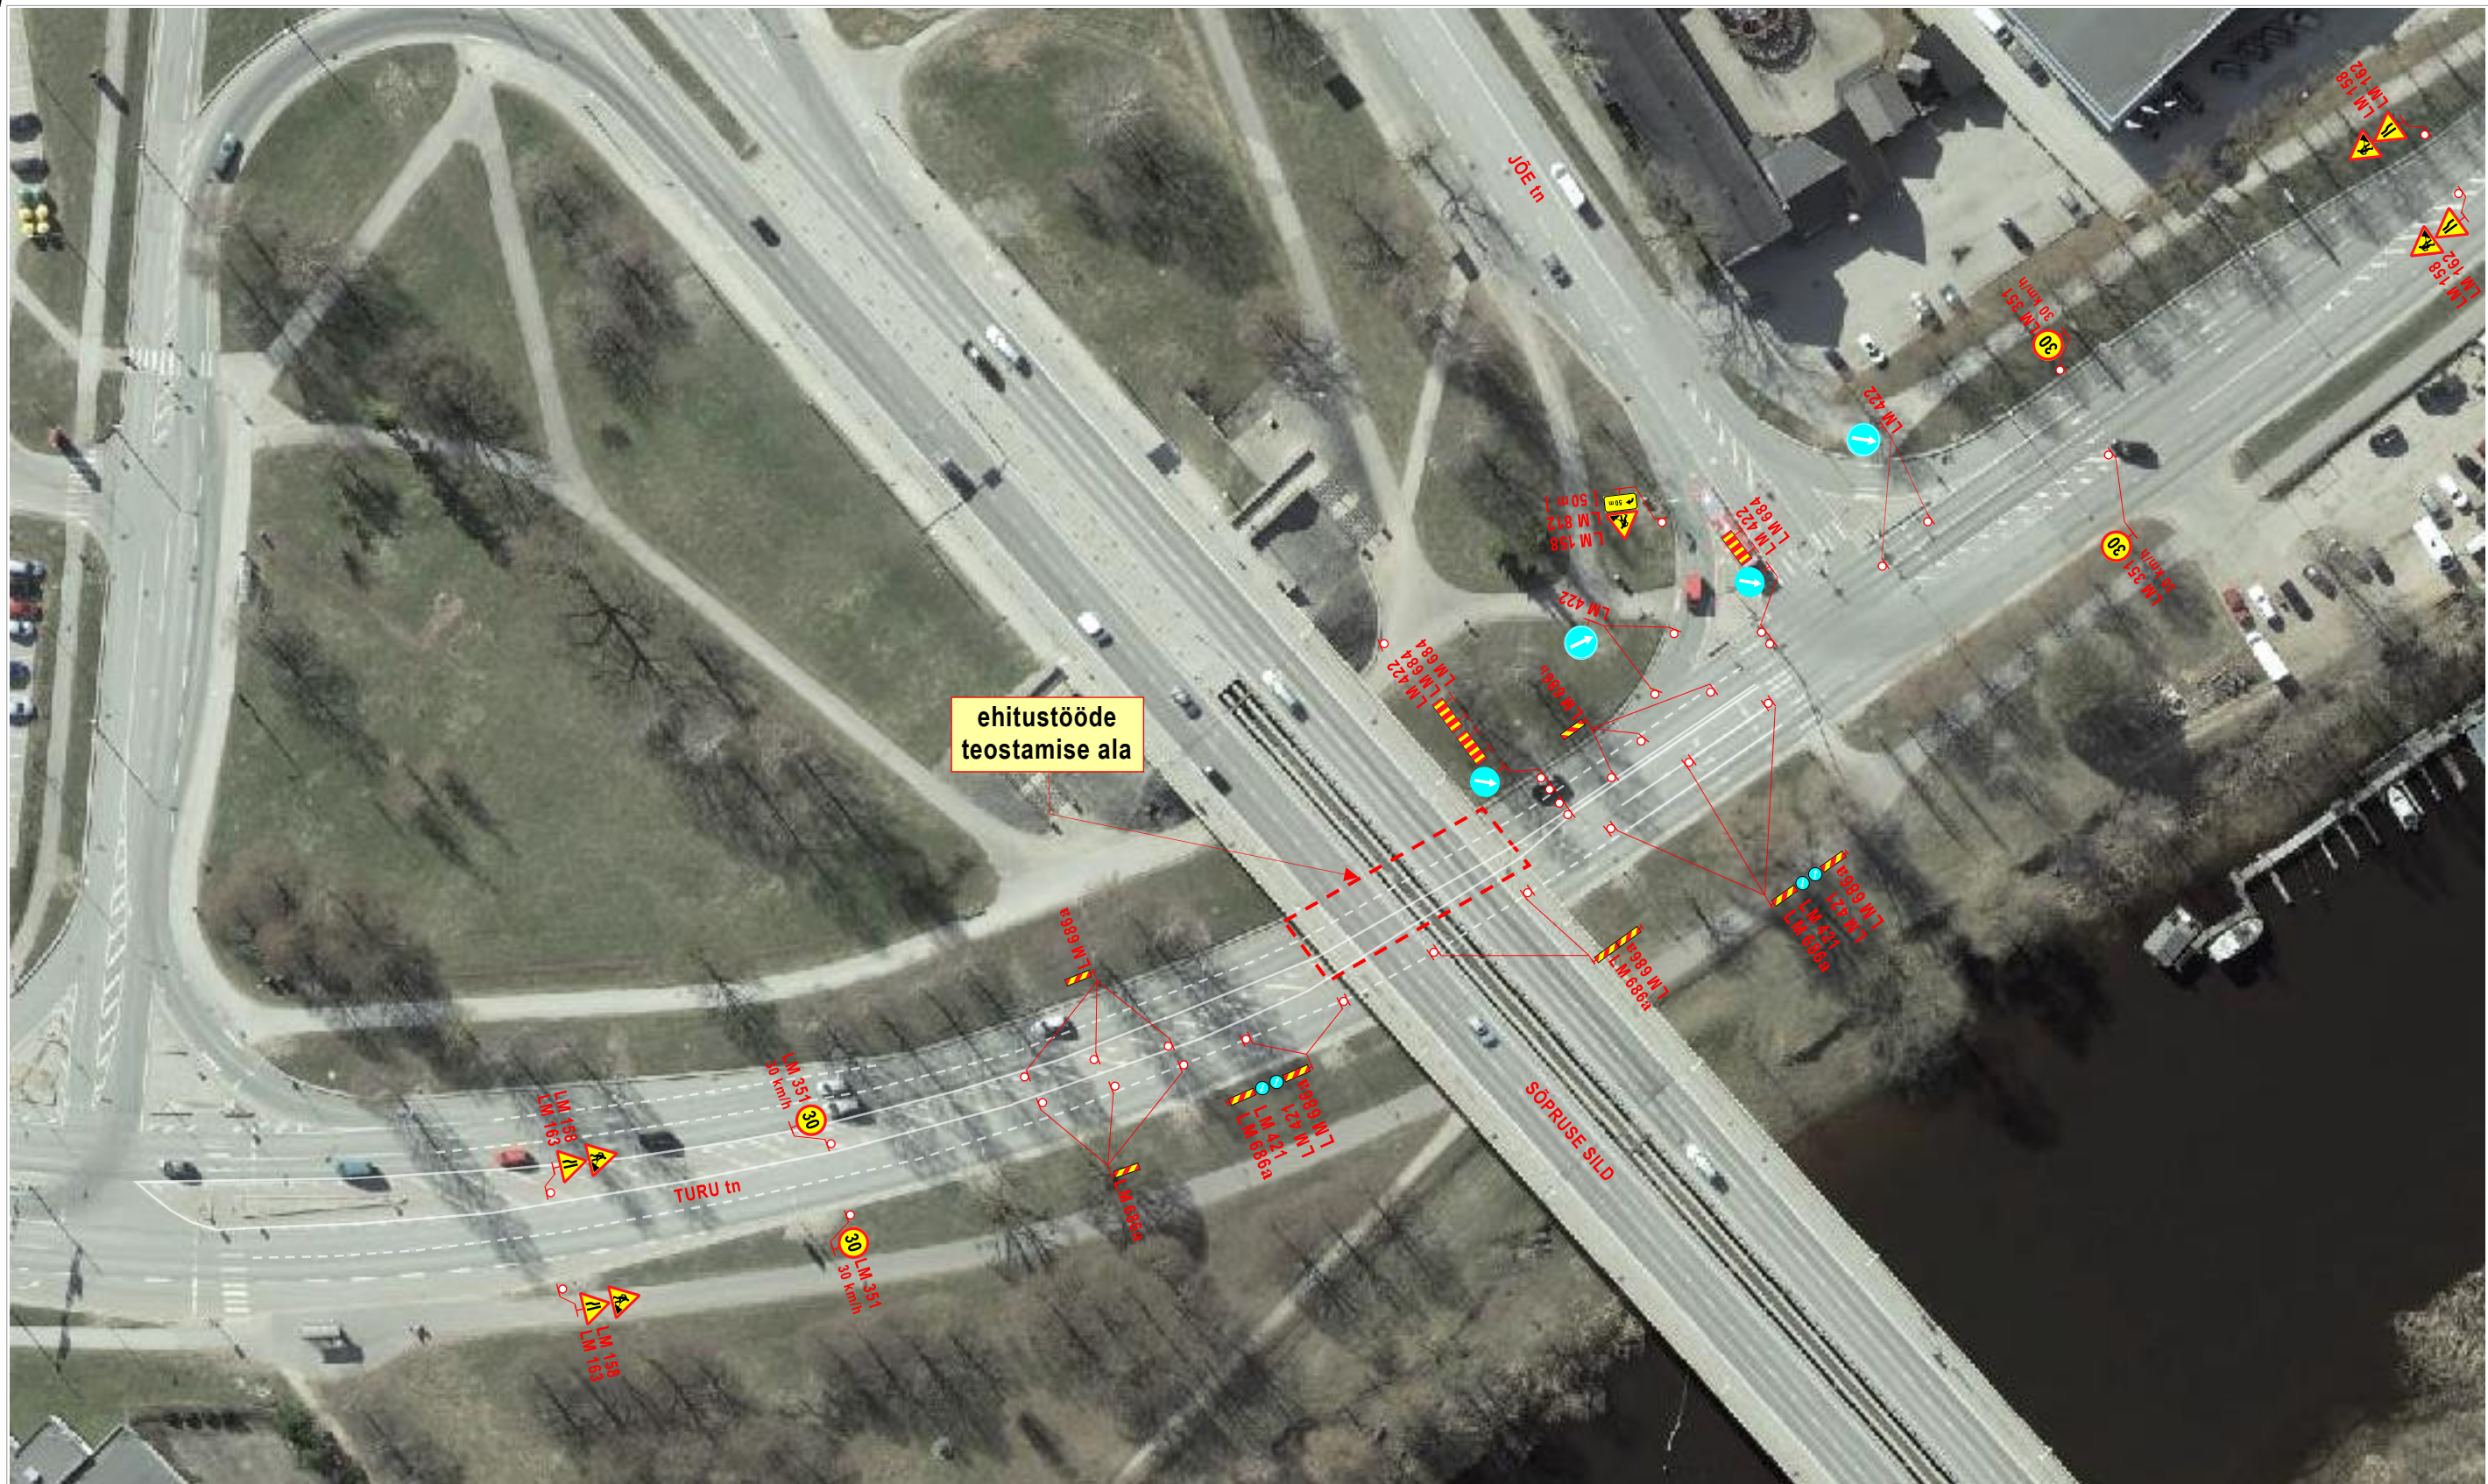

Märkused:

1. Sõidukitele tagada **2-suunaline** möödasõiduvõimalus tööde alast laiusena **vähemalt 6,0 m**.
2. Tööd teostatakse päevasel ajal, kell: **8.15 – 19.15**. Tööde ajutisel peatamisel taastatakse Turu tn-l alaline liikluskorraldus.
3. Joonisel toodud ajutiste liikluskorraldusvahendite paigaldamisel, liikluse korraldamisel ja tööde teostamisel lähtuda majandus- ja taristuministri 13.07.2018 määrusest nr 43 "Nõuded ajutisele liikluskorraldusele".

OÜ STOPP

Sepa 17 c, Tartu 51013
Tel: 50 14 029
E-mail: stoppov@hotmail.ee



MTR nr: ELK000059

LIIKLUSKORRALDUSE PROJEKT

Tööde teostamise koht:

Turu tn, lõigus: Jõe tn – silla Rebase tn poolne peale/mahasõit, Tartu linn.

Koostas: M. Loost

Kutsetunnistus nr: 131254

Tööd teostab: OÜ Giga Ehitus, Valguse tee 4, Lohkva, Luunja vald, Tartu maakond.

Tööde algus: 15.07.20.a. kell: 8.15

Tööde lõpp: 17.07.20.a. kell: 19.15

Ohutute liiklustingimuste tagamise eest tööpiirkonnas vastutab:


MARGUS VARES

tel: 51 37 57 8

kuup:

allkiri:

Joonis: 2

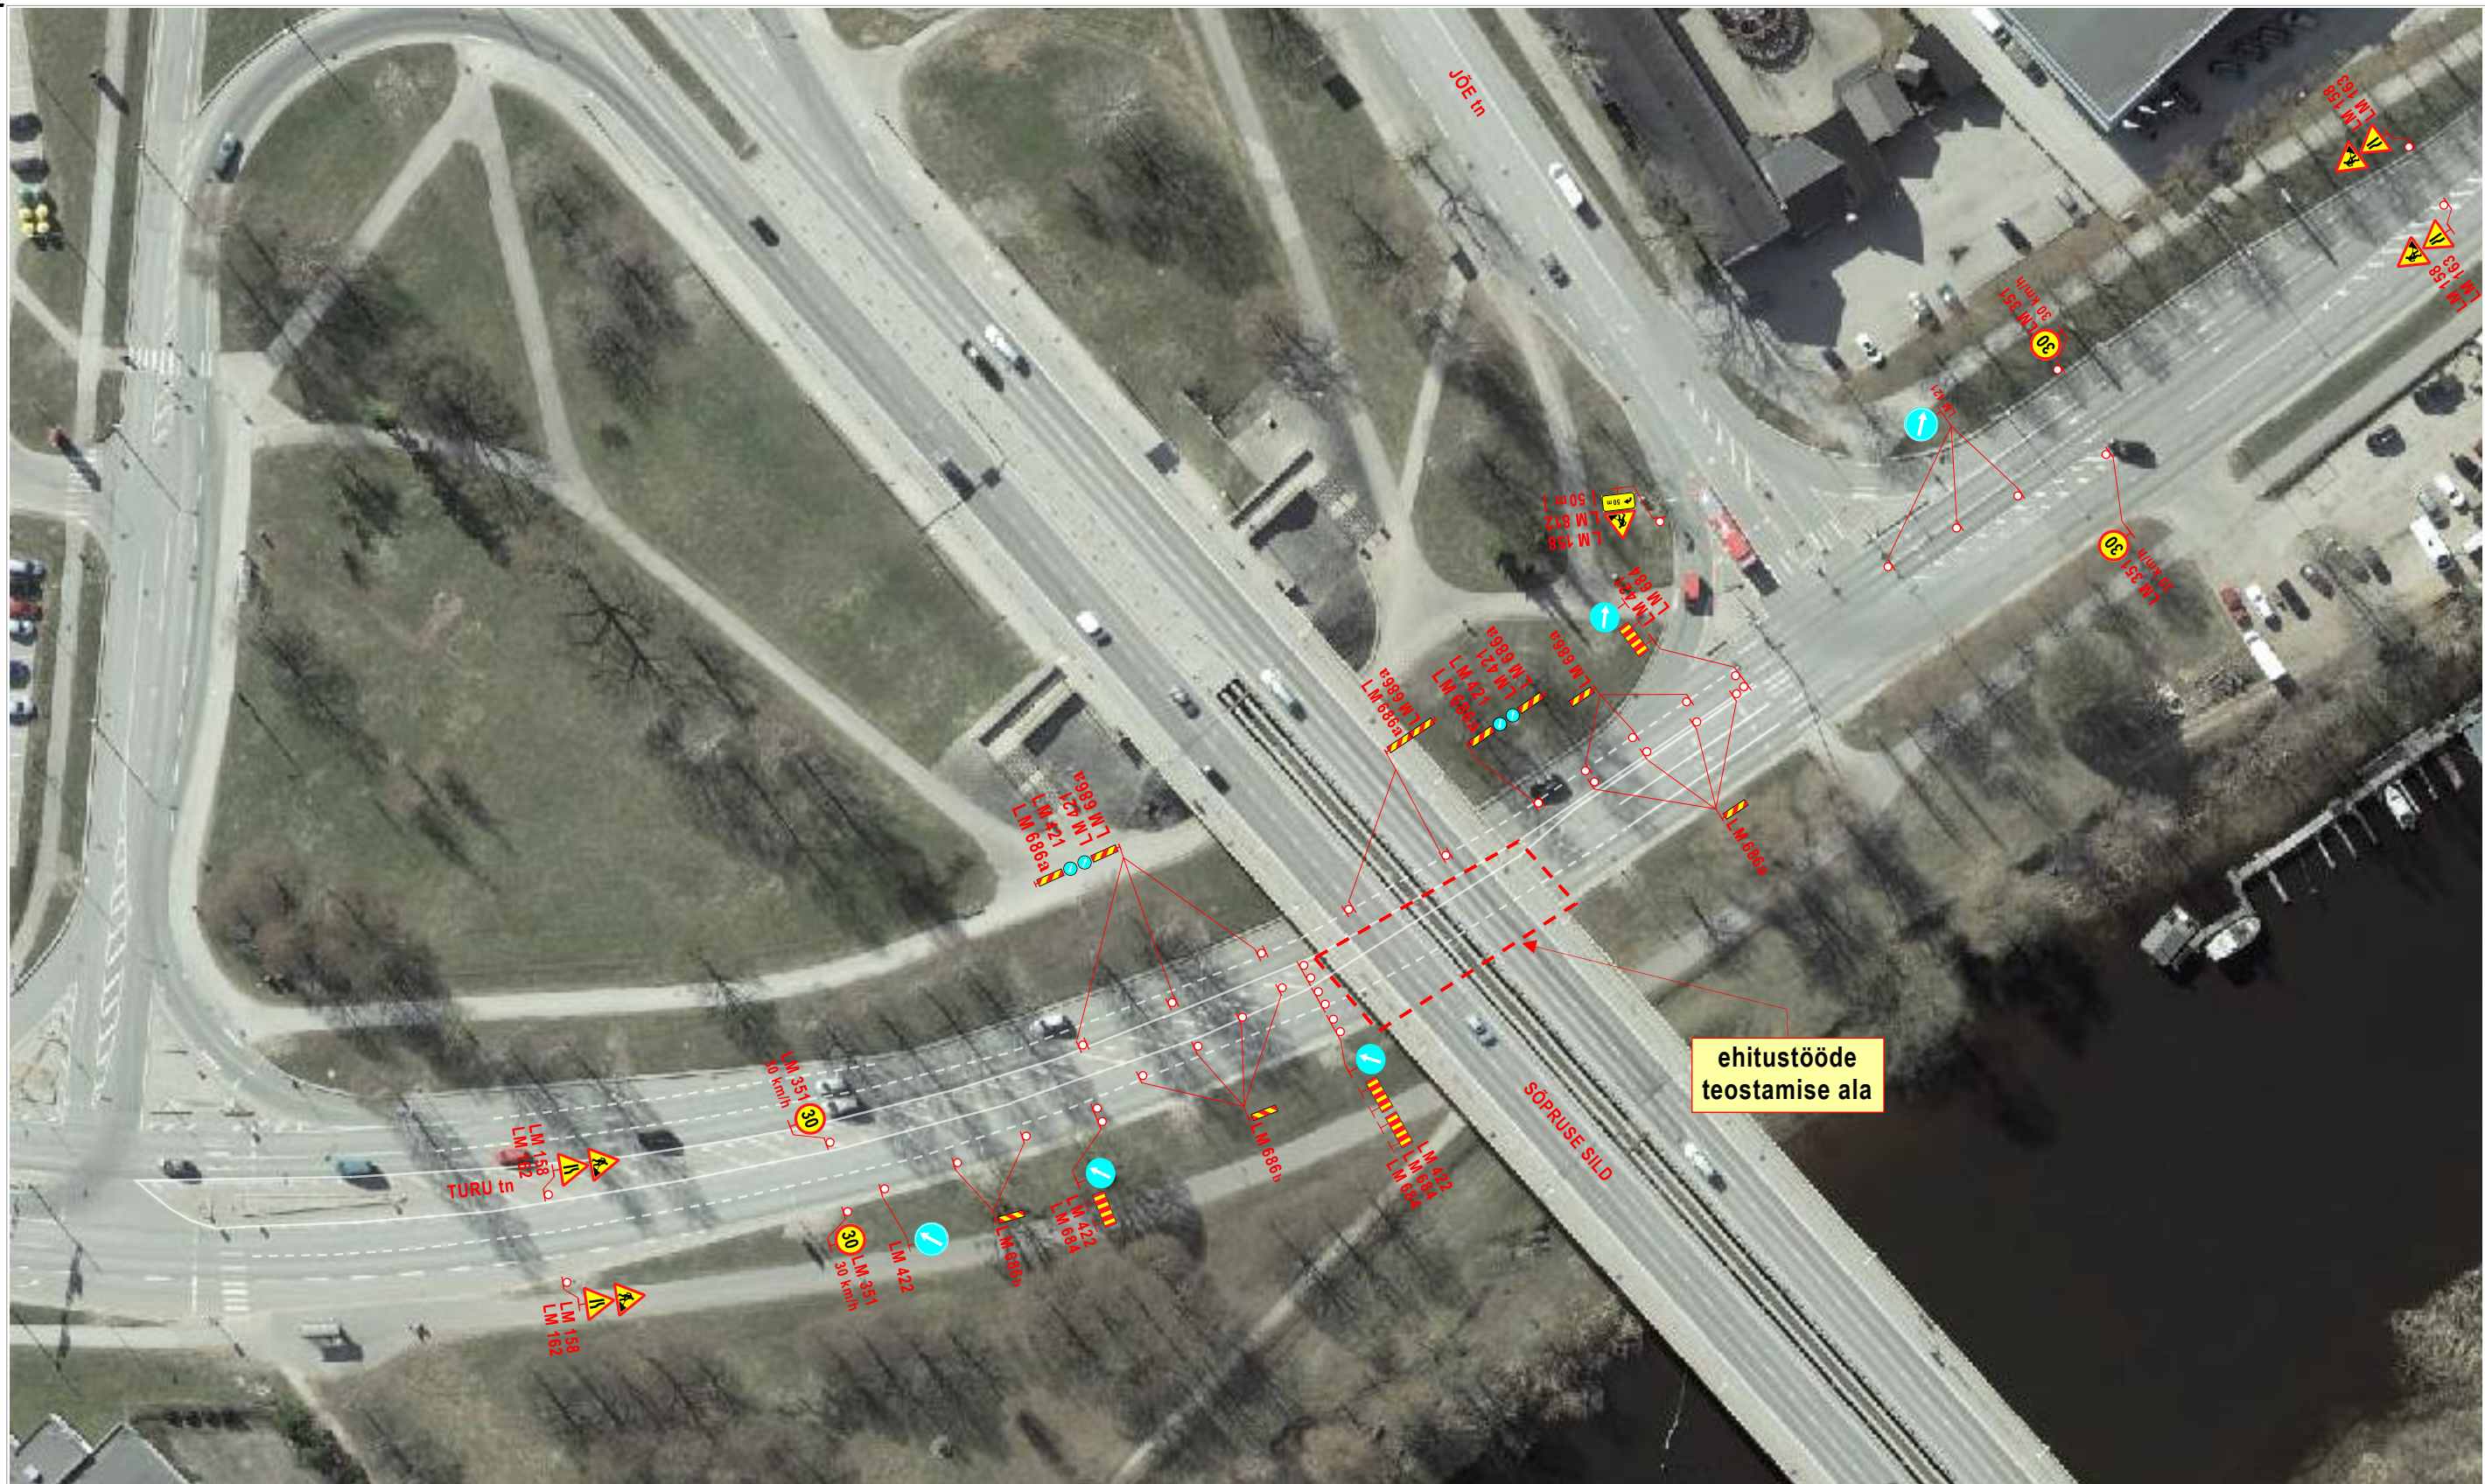

Märkused:

1. Sõidukitele tagada **2-suunaline** möödasõiduvõimalus tööde alast laiuselga **vähemalt 6,0 m**.
2. Tööd teostatakse päevasel ajal, kell: **8.15 – 19.15**. Tööde ajutisel peatamisel taastatakse Turu tn-l alaline liikluskorraldus.
3. Joonisel toodud ajutiste liikluskorraldusvahendite paigaldamisel, liikluse korraldamisel ja tööde teostamisel lähtuda majandus- ja taristuministri 13.07.2018 määrusest nr 43 "Nõuded ajutisele liikluskorraldusele".

OÜ STOPP

Sepa 17 c, Tartu 51013
Tel: 50 14 029
E-mail: stoppov@hotmail.ee



MTR nr: ELK000059

LIIKLUSKORRALDUSE PROJEKT

Tööde teostamise koht:

Turu tn, lõigus: Jõe tn – silla Rebase tn poolne peale/mahasõit, Tartu linn.

Koostas: M. Loost

Kutsetunnistus nr: **131254**

Tööd teostab: OÜ Giga Ehitus, Valguse tee 4, Lohkva, Luunja vald, Tartu maakond.

Tööde algus: 15.07.20.a. kell: 8.15

Tööde lõpp: 17.07.20.a. kell: 19.15

Ohutute liiklustingimuste tagamise eest tööpiirkonnas vastutab:

MARGUS VARES

tel: 51 37 57 8

kuup:

allkiri: