


## Joonis: 1

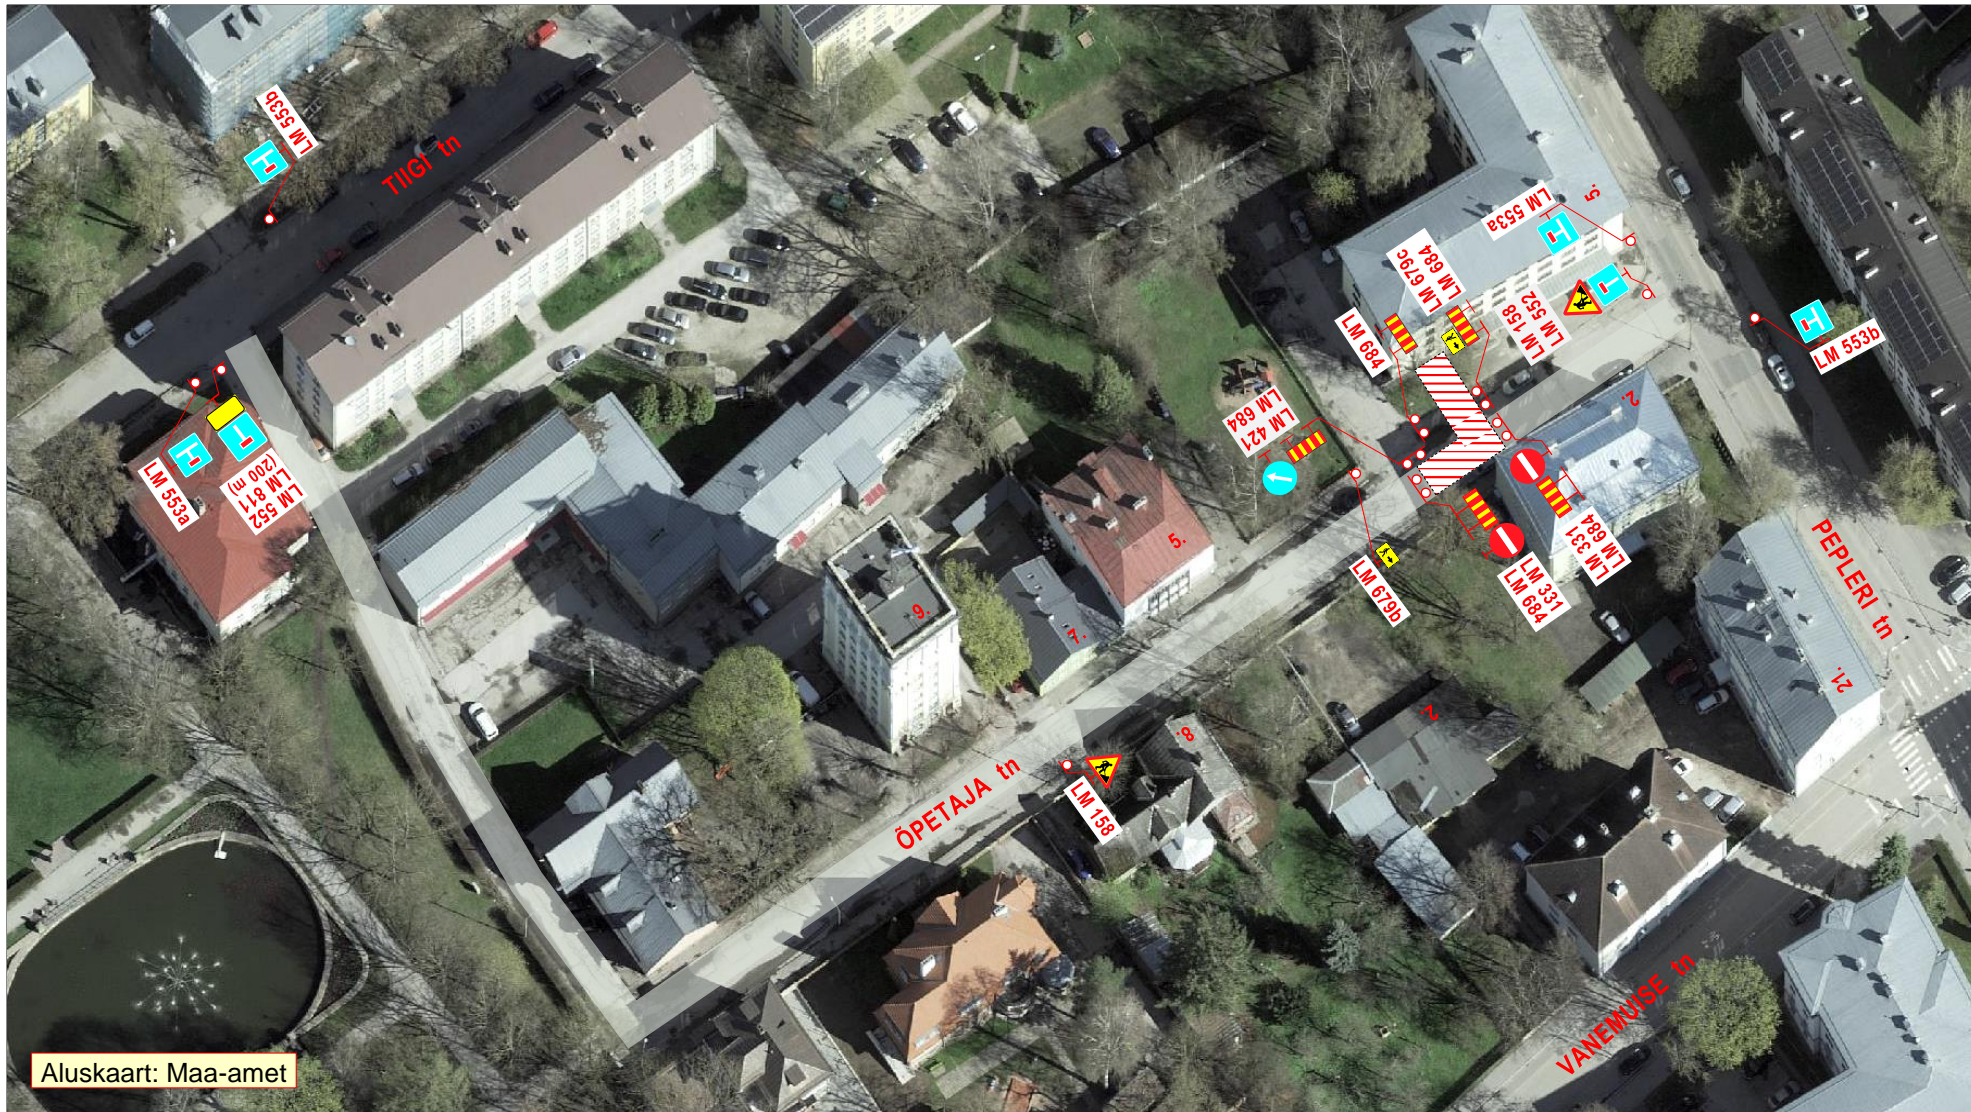

Aluskaart: Maa-amet

### Märkused:

1. Tööde iseloom: **soojustorustiku ehitustööd.**
2. Joonisel toodud ajutiste liikluskorraldusvahendite paigaldamisel, liikluse korraldamisel ja tööde teostamisel lähtuda majandus- ja taristuministri 13.07.2018 määrusest nr 43 "Nõuded ajutisele liikluskorraldusele".

### OÜ STOPP

Sepa 17 c, Tartu 51013  
tel: 50 14 029  
e-mail: [stoppov@hotmail.ee](mailto:stoppov@hotmail.ee)  
MTR nr: ELK000059



## LIIKLUSKORRALDUSE PROJEKT

### Tööde teostamise koht:

Õpetaja tn, Pepleri tn 5 juures, Tartu linn.

### Koostas:

M. Loost Kutsetunnistus nr: 131254

### Töid teostab:

OÜ Giga Ehitus, Valguse tee 4, Lohkva, Luunja vald, Tartu mk.

### Tööde algus:

23.09.22.a. kell: 8.15

### Tööde lõpp:

26.09.22.a.

Ohutute liiklustingimuste tagamise eest tööpiirkonnas vastutab: **MARGUS VARES**

tel: +372 513 7578

kuup:

allkiri: