


DP15022 tingmärgid

- Planeeringuala piir
- Planeeritud kinnistu piirid
- - - - - Olemasolevad kinnistute piirid
- Tähe tn 102
79510:006:0010
Olemasolev kinnistu nimi ja kat. nr.
- ▨▨▨▨▨▨▨ Planeeritud hoonestusala
- ▭ Suurim lubatud ehitisealune pind
- ▨▨▨▨▨▨▨ Perspektiivne tänavalienduskoridor
- ▨▨▨▨▨▨▨ Olemasolev asfaltkattega sõidutee
- ▨▨▨▨▨▨▨ Planeeritud haljasala
- ▨▨▨▨▨▨▨ Planeeritud kõvakattega ala
- ▨▨▨▨▨▨▨ Servituudi seadmise vajadus
- ⊕ Võimalik kõrghaljastuse asukoht
- Juurdepääs krundile
- ✗ Likvideeritav objekt
- P7/P11 Planeeritud parkimiskohtade arv, autod / jalgrattad
- ▭ Parkimiskoht, auto / jalgratas
- 4.0m Hoonestusala sidumine krundipiiridega
- ↔ Sõidukite liikumissuunad
- ⚡ Planeeritud elektri liitumiskilp
- Olemasolev tuletõrjervee hüdrant
- MV Võimalik mänguväljaku asukoht
- Sõiduauto hoone sisse- ja väljapääs
- Võimalik jalakäijate hoone sisse- ja väljapääs
- ⊗ Võimalikud hoone tugipostid

TINGMÄRGID, PROJEKTEERITUD

- ▨ Sõidutee asfaltkatte taastamine (lõige 1-1)
- ▨ Haljasala taastamine (lõige 2-2)
- ▨ Kõnnitee asfaltkatte taastamine (lõige 3-3)
- ▨ Kruusakattega tee taastamine (lõige 4-4)
- ▨ Kivi-betoonplaadi taastamine (lõige 5-5)

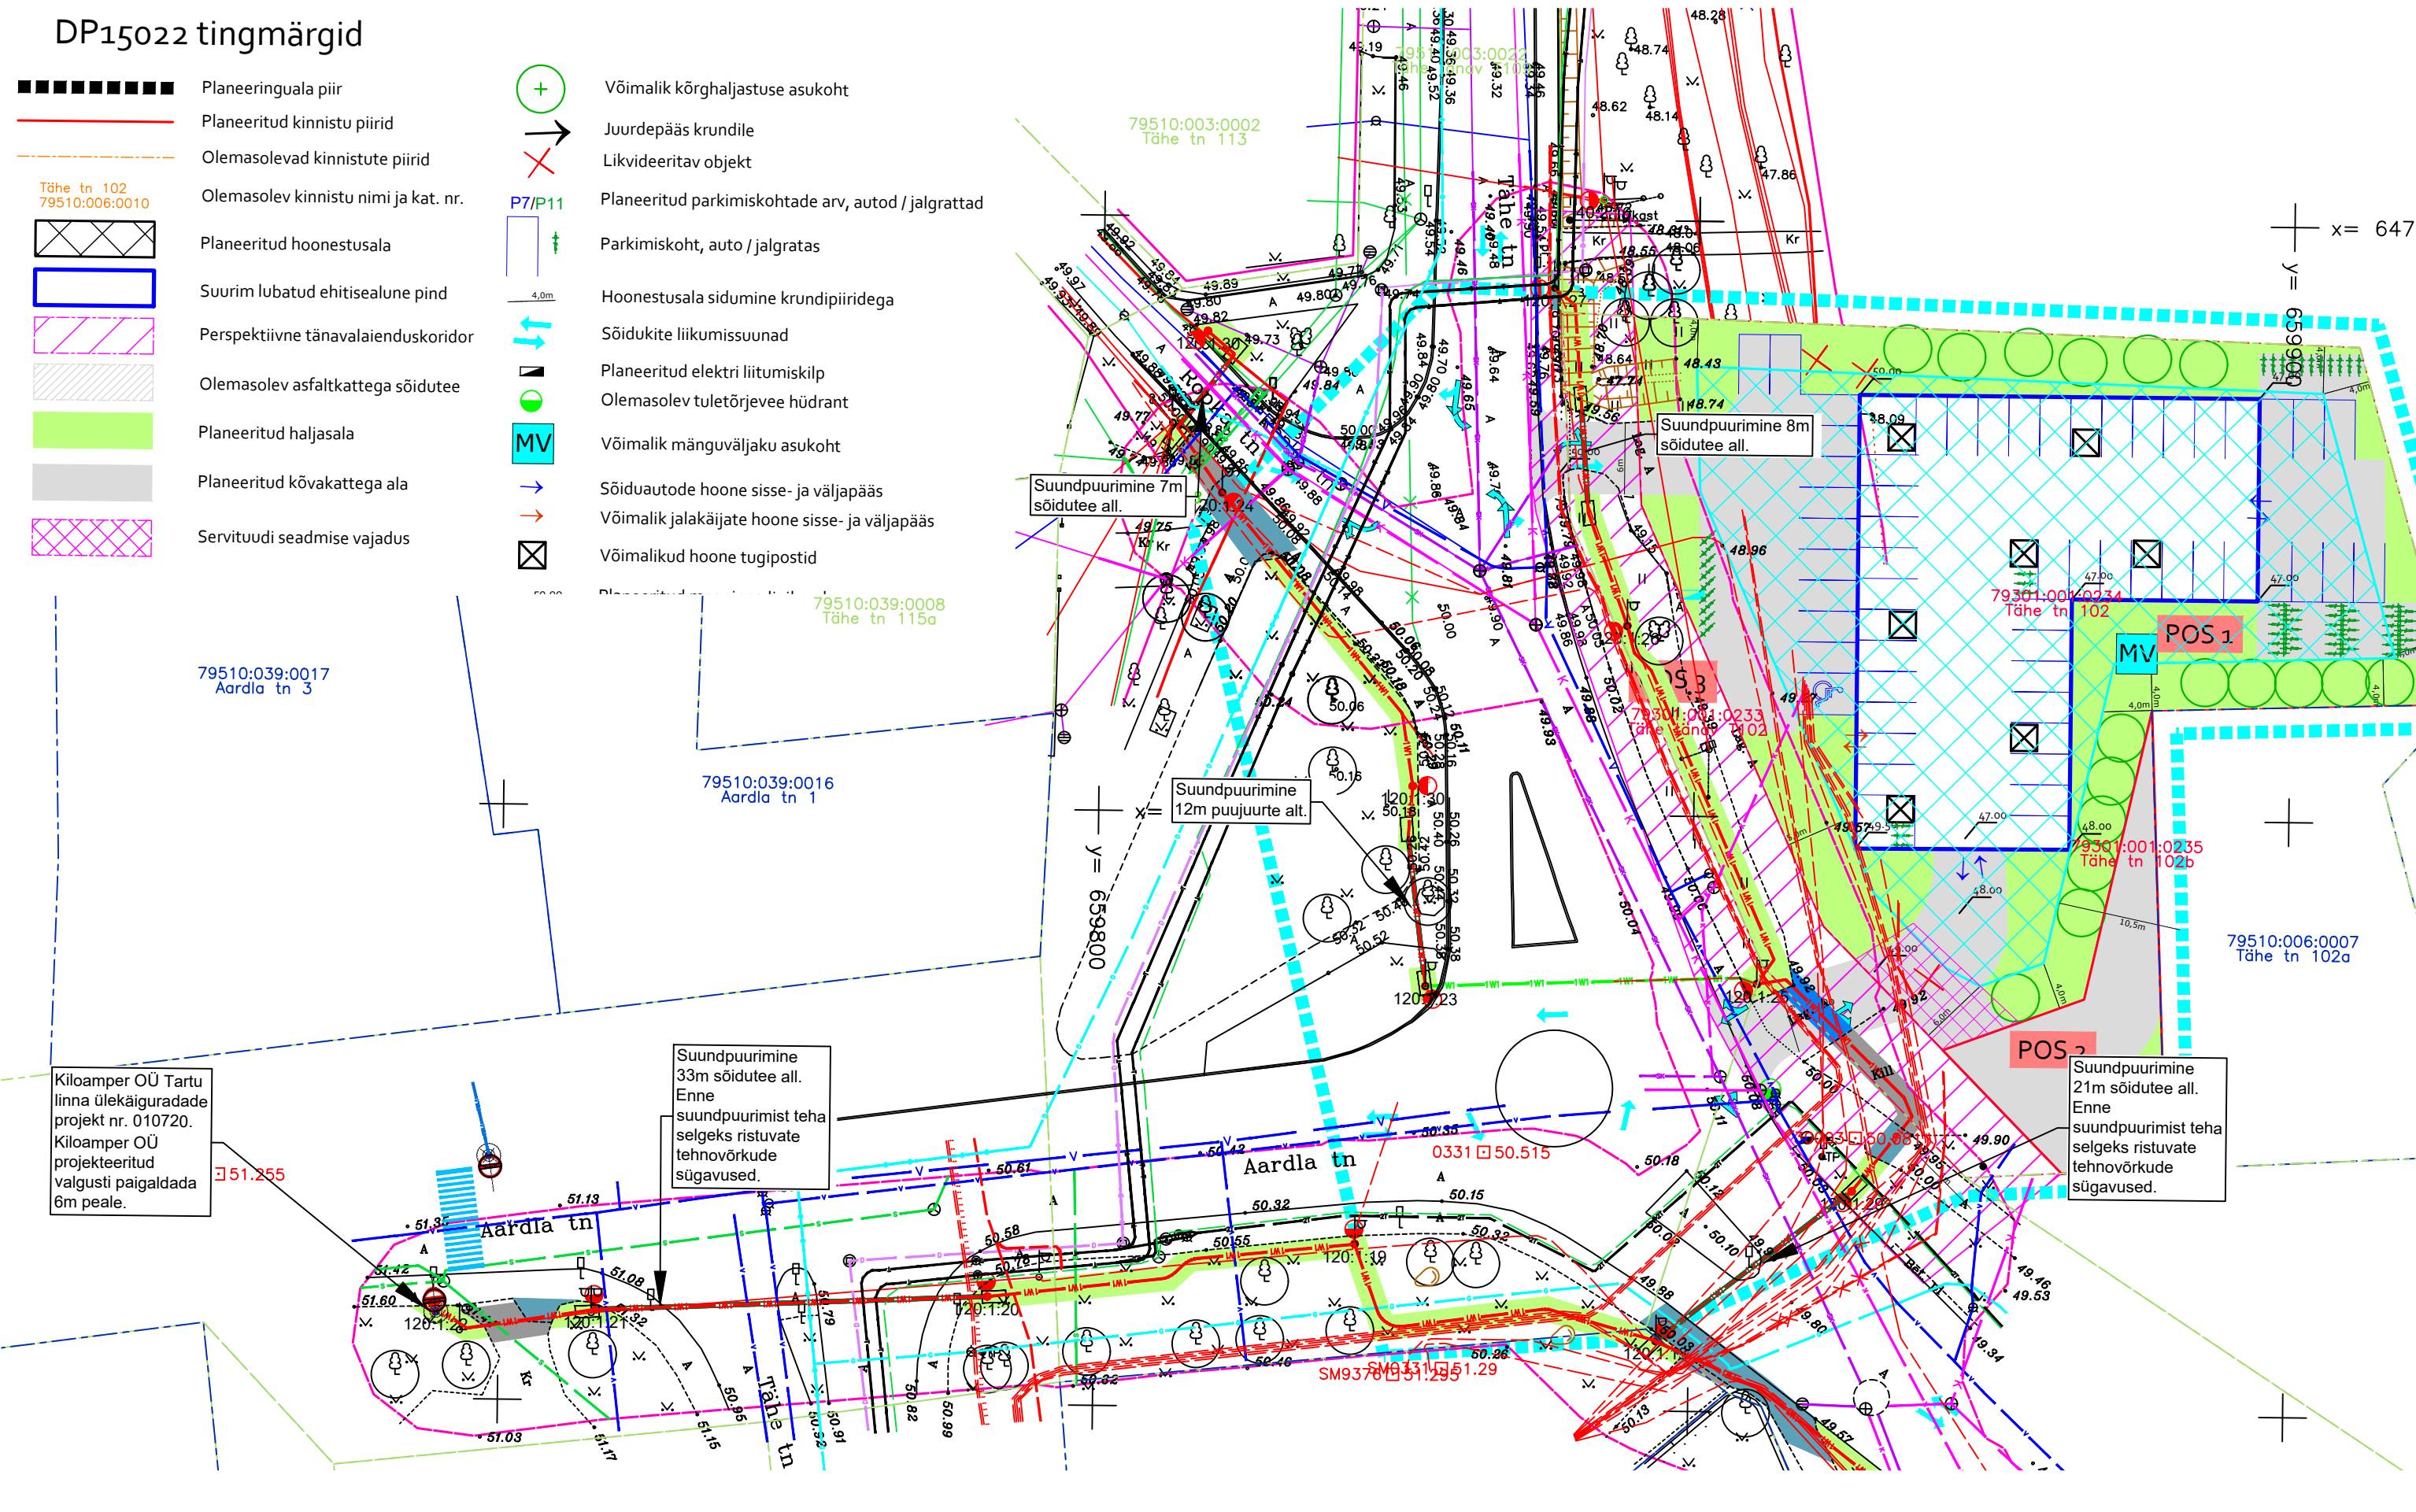

Kiloamper OÜ Tartu linna ülekäiguradade projekt nr. 010720. Kiloamper OÜ projekteeritud valgusti paigaldada 6m peale.

Suundpuurimine 33m sõidutee all. Enne suundpuurimist teha selgeks ristuvate tehnoorkude sügavused.

Suundpuurimine 21m sõidutee all. Enne suundpuurimist teha selgeks ristuvate tehnoorkude sügavused.

Projekti nimetus Tartu linnas välisvalgustusrajatiste rekonstrueerimise			
Joonise nimetus Asendiplaan, Ropka			
Projekteerija	Hepta Group Energy OÜ Mäeluse 2/1 12618 TALLINN EESTI Tel. +372 5179698 info@hepta.ee	Teiija	Tartu Linnavalitsus Raekoja plats 1a 50089 Tartu EESTI Tel. +372 736 1101 lv@raad.tartu.ee
Kontrollija	Sander Kulp	Staadium	PP
Projekti juht	Sander Kulp	Möötkava	1:500
Projekteerija	Rauno Pärn	Kuupäev	17.02.2021
		Projekti nr	20811.5
		Joonise nr	E301