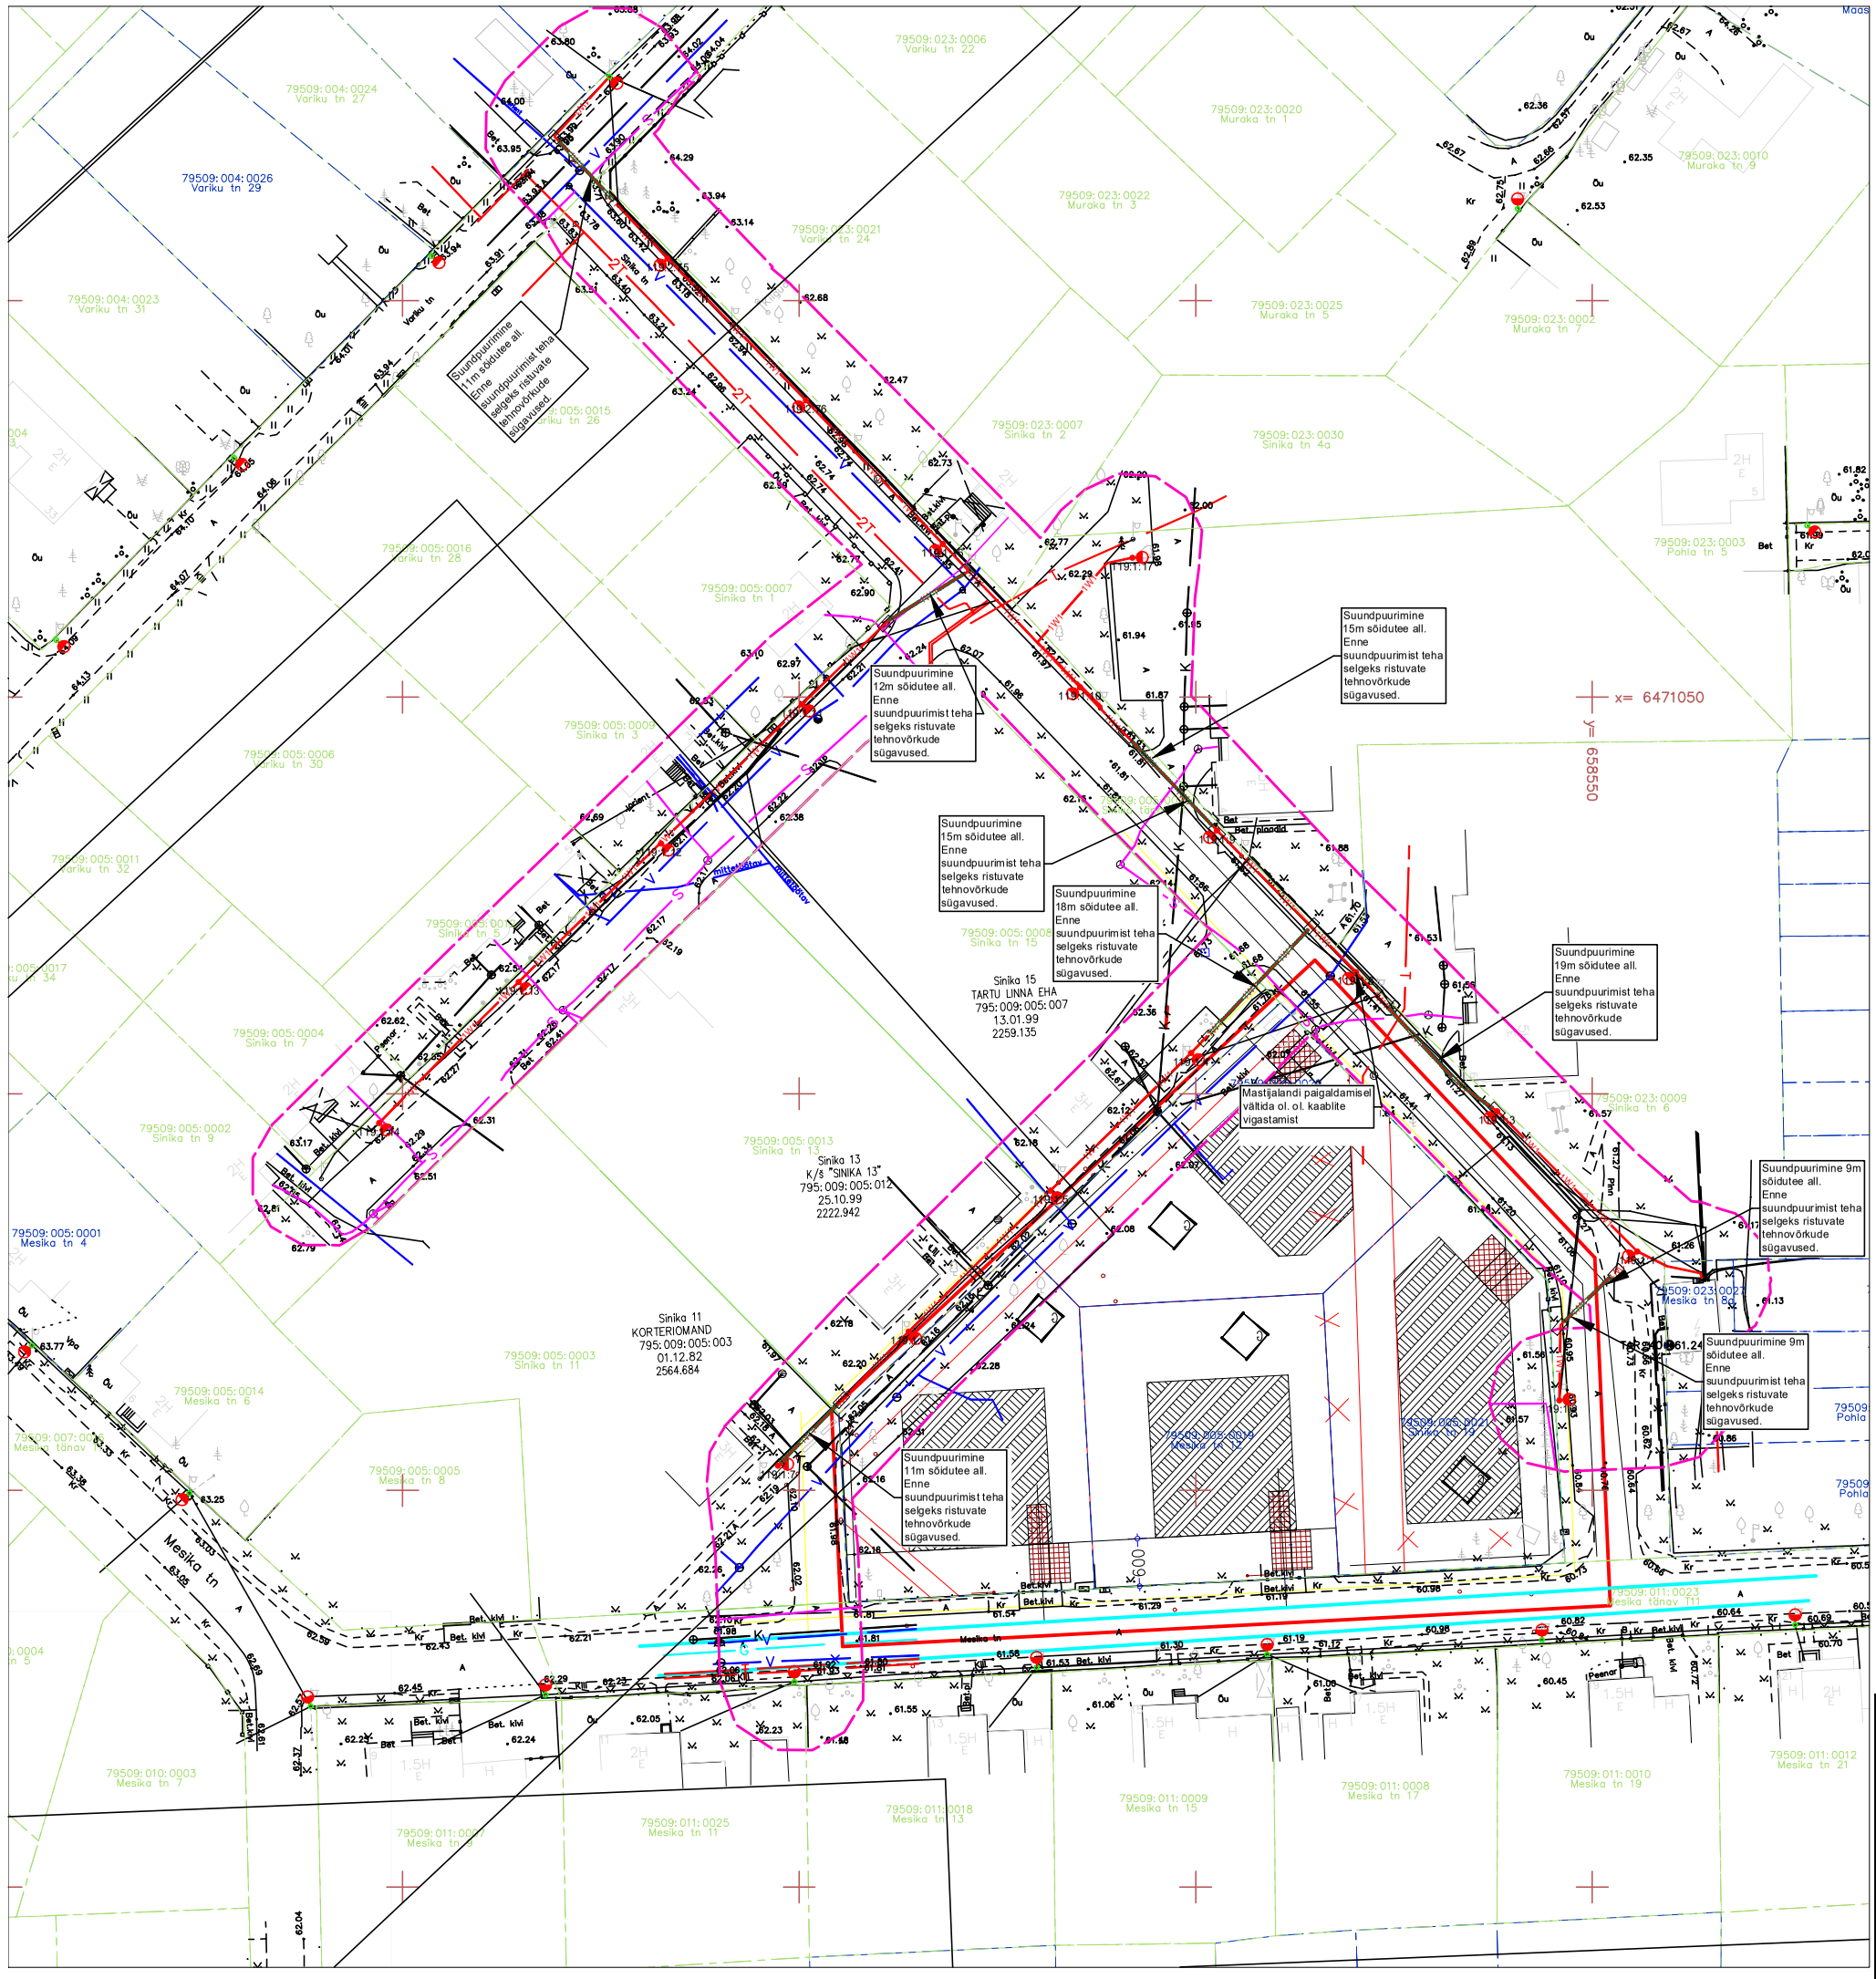

Tingmärgid, projekteeritud

- Projekteeritud tänavavalgustuse juhtimiskilp
- Olemasolev tänavavalgustuse juhtimiskilp
- Demonteeritav tänavavalgustuse juhtimiskilp
- Projekteeritud metallpost
- Projekteeritud puitpost
- Projekteeritud betoonpost
- Olemasolev metallpost
- Olemasolev puitpost
- Olemasolev betoonpost
- Demonteeritav metallpost
- Demonteeritav puitpost
- Demonteeritav betoonpost
- Projekteeritud üldvalgusti
- Projekteeritud ülekäiguraja valgusti
- Projekteeritud pargivalgusti
- Projekteeritud prožektor
- Olemasolev üldvalgusti
- Olemasolev ülekäiguraja valgusti
- Olemasolev pargivalgusti
- Olemasolev prožektor
- Demonteeritav üldvalgusti
- Demonteeritav ülekäiguraja valgusti
- Demonteeritav pargivalgusti
- Demonteeritav prožektor
- 1W1 1W1 Projekteeritud välisvalgustuse maakaabelliin
- Projekteeritud välisvalgustuse õhuliin
- Projekteeritud kandetrossil kaabelliin
- 1W1 1W1 Olemasolev välisvalgustuse maakaabelliin
- Olemasolev välisvalgustuse õhuliin
- Olemasolev kandetrossil kaabelliin
- 1W1 1W1 Mahajäetav välisvalgustuse maakaabelliin
- Demonteeritav välisvalgustuse õhuliin
- Demonteeritav kandetrossil kaabelliin

Olemasolevad tehnovõrgud

- Olemasolev keskpinge õhuliin
- Olemasolev madalpinge õhuliin
- Olemasolev keskpinge maakaabel
- Olemasolev madalpinge maakaabel
- Olemasolev sidekaabel
- Olemasolev sidekaabel(valguskaabel)
- S Olemasolev sidekanalisatsioon
- V Olemasolev veetrass
- K Olemasolev kanalisatsioon
- SK Olemasolev sadeveekanalisatsioon
- D Olemasolev drenaaž
- G Olemasolev gaasitrass
- T Olemasolev soojatrass
- Kinnistu piir
- Olemasolev tänavavalguste õhuliin
- Olemasolev tänavavalgustuse maakaabel

Märkused:

1. Ehitustööd teostada vastavalt kehtivatele seadustele ja normatiividele
2. Kaablite paigaldussügavus koos kaitsetoruga - kaugus täidetud ja tasandatud kaevise ülapinnast kaabli ülapinnani järgmine:
   - üldjuhul 0,7 m;
   - raudtee all, peenraga sõidutee all, tiheda liiklusega õuealal, parkimisplatsi all, künnimaal - 1,0 m;
   - ristumisel kohalike- ja sissesõiduteedega, jalgtee all ja õuealal, mitteharitaval maal - 0,7 m
   Kaabli täiendav kaitsmine (nt tugevdatud kaitsetorud) ning erandjuhud kaabli paigaldussügavuse kohta on näidatud asendiplaanil.
3. Kaablite paigaldamisel juhinduda EE 0,4...20 kV. Võrgustandardi. Osa 6. 0,4 kV kaabelliinid
4. Ehitamise käigus täpsustada olemasolevate trasside asukohad ja sügavused maapinnas ning arvestada tehnorajatiste kaablikaitsevõnditega, milles kõikvõimalikud kaevetööd kaablivaldaja loata on keelatud.Tööde teostamine liinirajatiste kaitsevööndis võib toimuda kooskõlastatult vastava rajatise valdaja järelvalve üksusega.
5. Projekteeritud maakaabelliini paikneminе ristuva tehnovõrgu all või kohal määrab tehnovõrgu sügavuse. Ristumisel olemasoleva tehnovõrguga teostada tehnovõrgu alt, kui pealt poolt pole võimalik kinni pidada nõutavast sügavusest või ei nõuta teisiti. Ristumisel ja rööpkulgemisel teiste kommunikatsiooni trassidega pidada kinni normidekohastest vahekaugustest - vt standardit EVS 843:2016 Linnatänavad, peatükk 10 tehnovõrgud
6. Ehituse ajal lahtikaevatud kaablid, torud ja kaevud kaitsta täiendavalt mehaaniliste vigastuste vältimiseks
7. Kaablitrasside pealiskiht, murukatted, teed ja muud rajatised tuleb taastada vastavalt nende endisele kujule. Kaablikaevise täitmisel tihendada pinnast. Enne tööde alustamist on vajalik hankida kaevetööde luba.
8. Vältida trasside vahetus läheduses säilitatavate puude vigastamist.
9. Normaalolukorras: teostada kaablite paigaldus kahe kõbipiirkonna vahele, et võimaldada vajadusel kõbipiirkond ümber ühendada teise kõbi toitele. Selleks paigaldada kaablid eri kõbipiirkonna mastide vahele nii, et ühelt poolt jääb kaabel masti ühendamata. Ühendamata ots tuleb isoleerida ja kinnastada termokahaneva muhviga.
10. Tartu linna tänavavalgustuse alade topo-geodeetilised uurimistööd, Reib OÜ, töö nr TT-5765T-1 (mõõtmised teostatud 2020 aasta lõpus), kõrgussüsteem EH2000.

Projekti nimetus

Tartu linnas välisvalgustusrajatiste rekonstrueerimise

Joonise nimetus

Asendiplaan, Variku

Projekteerija	Hepta Group Energy OÜ Mäealuse 2/1 12618 TALLINN EESTI Tel. +372 5179698 info@hepta.ee		Tellija	Tartu Linnavalitsus Raekoja plats 1a 50089 Tartu EESTI Tel. +372 736 1101 lv@raad.tartu.ee	
Kontrollija	Sander Kulp		Staadium	Mõõtkava	Projekti nr
Projektijuht	Sander Kulp		PP	1:500	20811.7
Projekteerija	Rauno Pärg		Kuupäev		Joonise nr
			17.02.2021		