


Joonis: 1

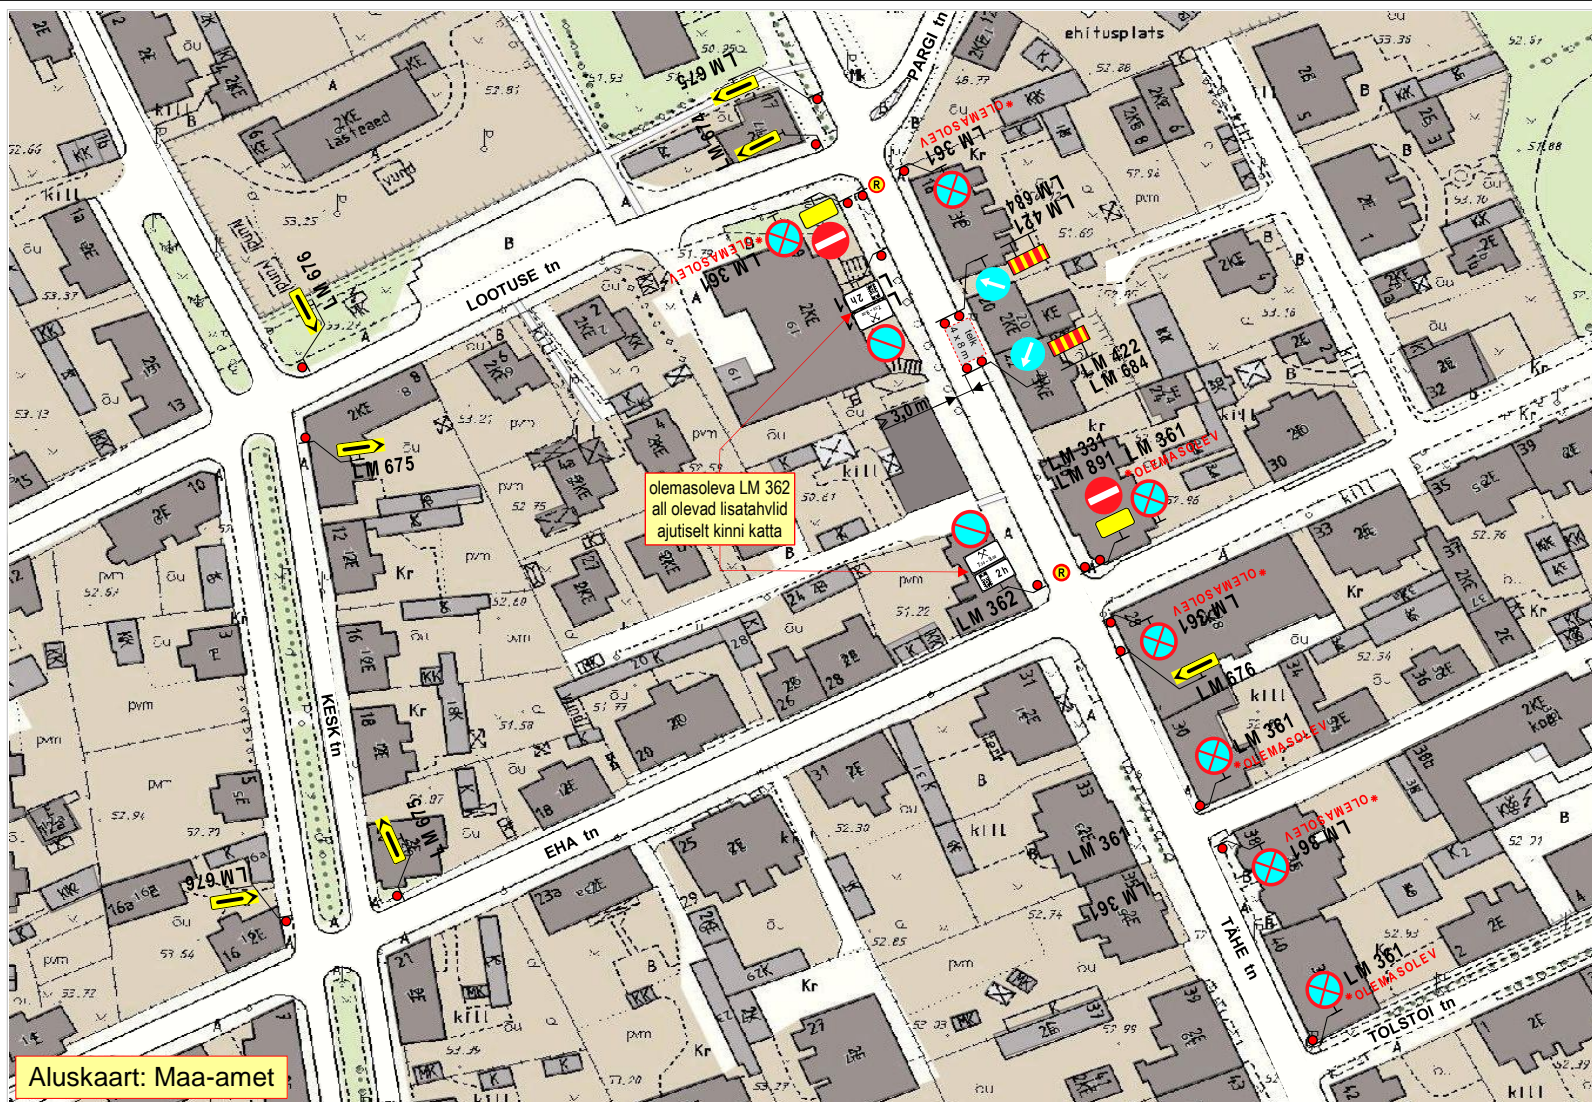

Märkused:

1. Tähe tn osaline sulgemine sõidukite liiklusele 05.05.19.a. kell: 14.00 – 20.00.
2. Linnaliinibussidele tagada läbisõiduvõimalus ürituse toimumise alast laisega vähemalt 3,0 m.
3. Liiklusmärgil LM 891 kirje: „Välja arvatud linnaliinide bussid“.
4. Vajadusel tagada ohutuse tagamiseks liikluse reguleerijaid **R**.
5. Joonisel toodud ajutiste liikluskorraldusvahendite paigaldamisel, liikluse korraldamisel ja tööde teostamisel lähtuda majandus- ja taristuministri 13.07.2018 määrusest nr 43 “Nõuded ajutisele liikluskorraldusele”.

OÜ STOPP

Sepa 17 c, Tartu 51013
 tel: 50 14 029
 e-mail: stoppov@hotmail.ee
 Majandustegevusteade nr: ELK000059



LIIKLUSKORRALDUSE PROJEKT

Ürituse toimumise koht:

Tähe tn, Tolstoi tn – Lootuse tn, Tartu linn.

Projekti koostas:

M. Loost Kutsetunnistus nr: 131254

Ürituse nimetus:

“Anna Edasi 10. Sünnipäev”

Ürituse korraldaja:

OÜ Anna Edasi, Tähe tn 20 Tartu, Tartumaa 50103

Ürituse algus:

05.05.19.a. kell: 10.00

Ürituse lõpp:

05.05.19.a. kell: 20.00

Liiklusohutuse ja antud projektiga kehtestatud liikluskorraldusnõuete eest vastutav isik:

SILVER URBAS

tel: 51 46 920

kuup:

alkiri: