


Maa-ala skeem

Jaamamõisa tänavavalgustuse taristu rekonstrueerimine

1:1 500

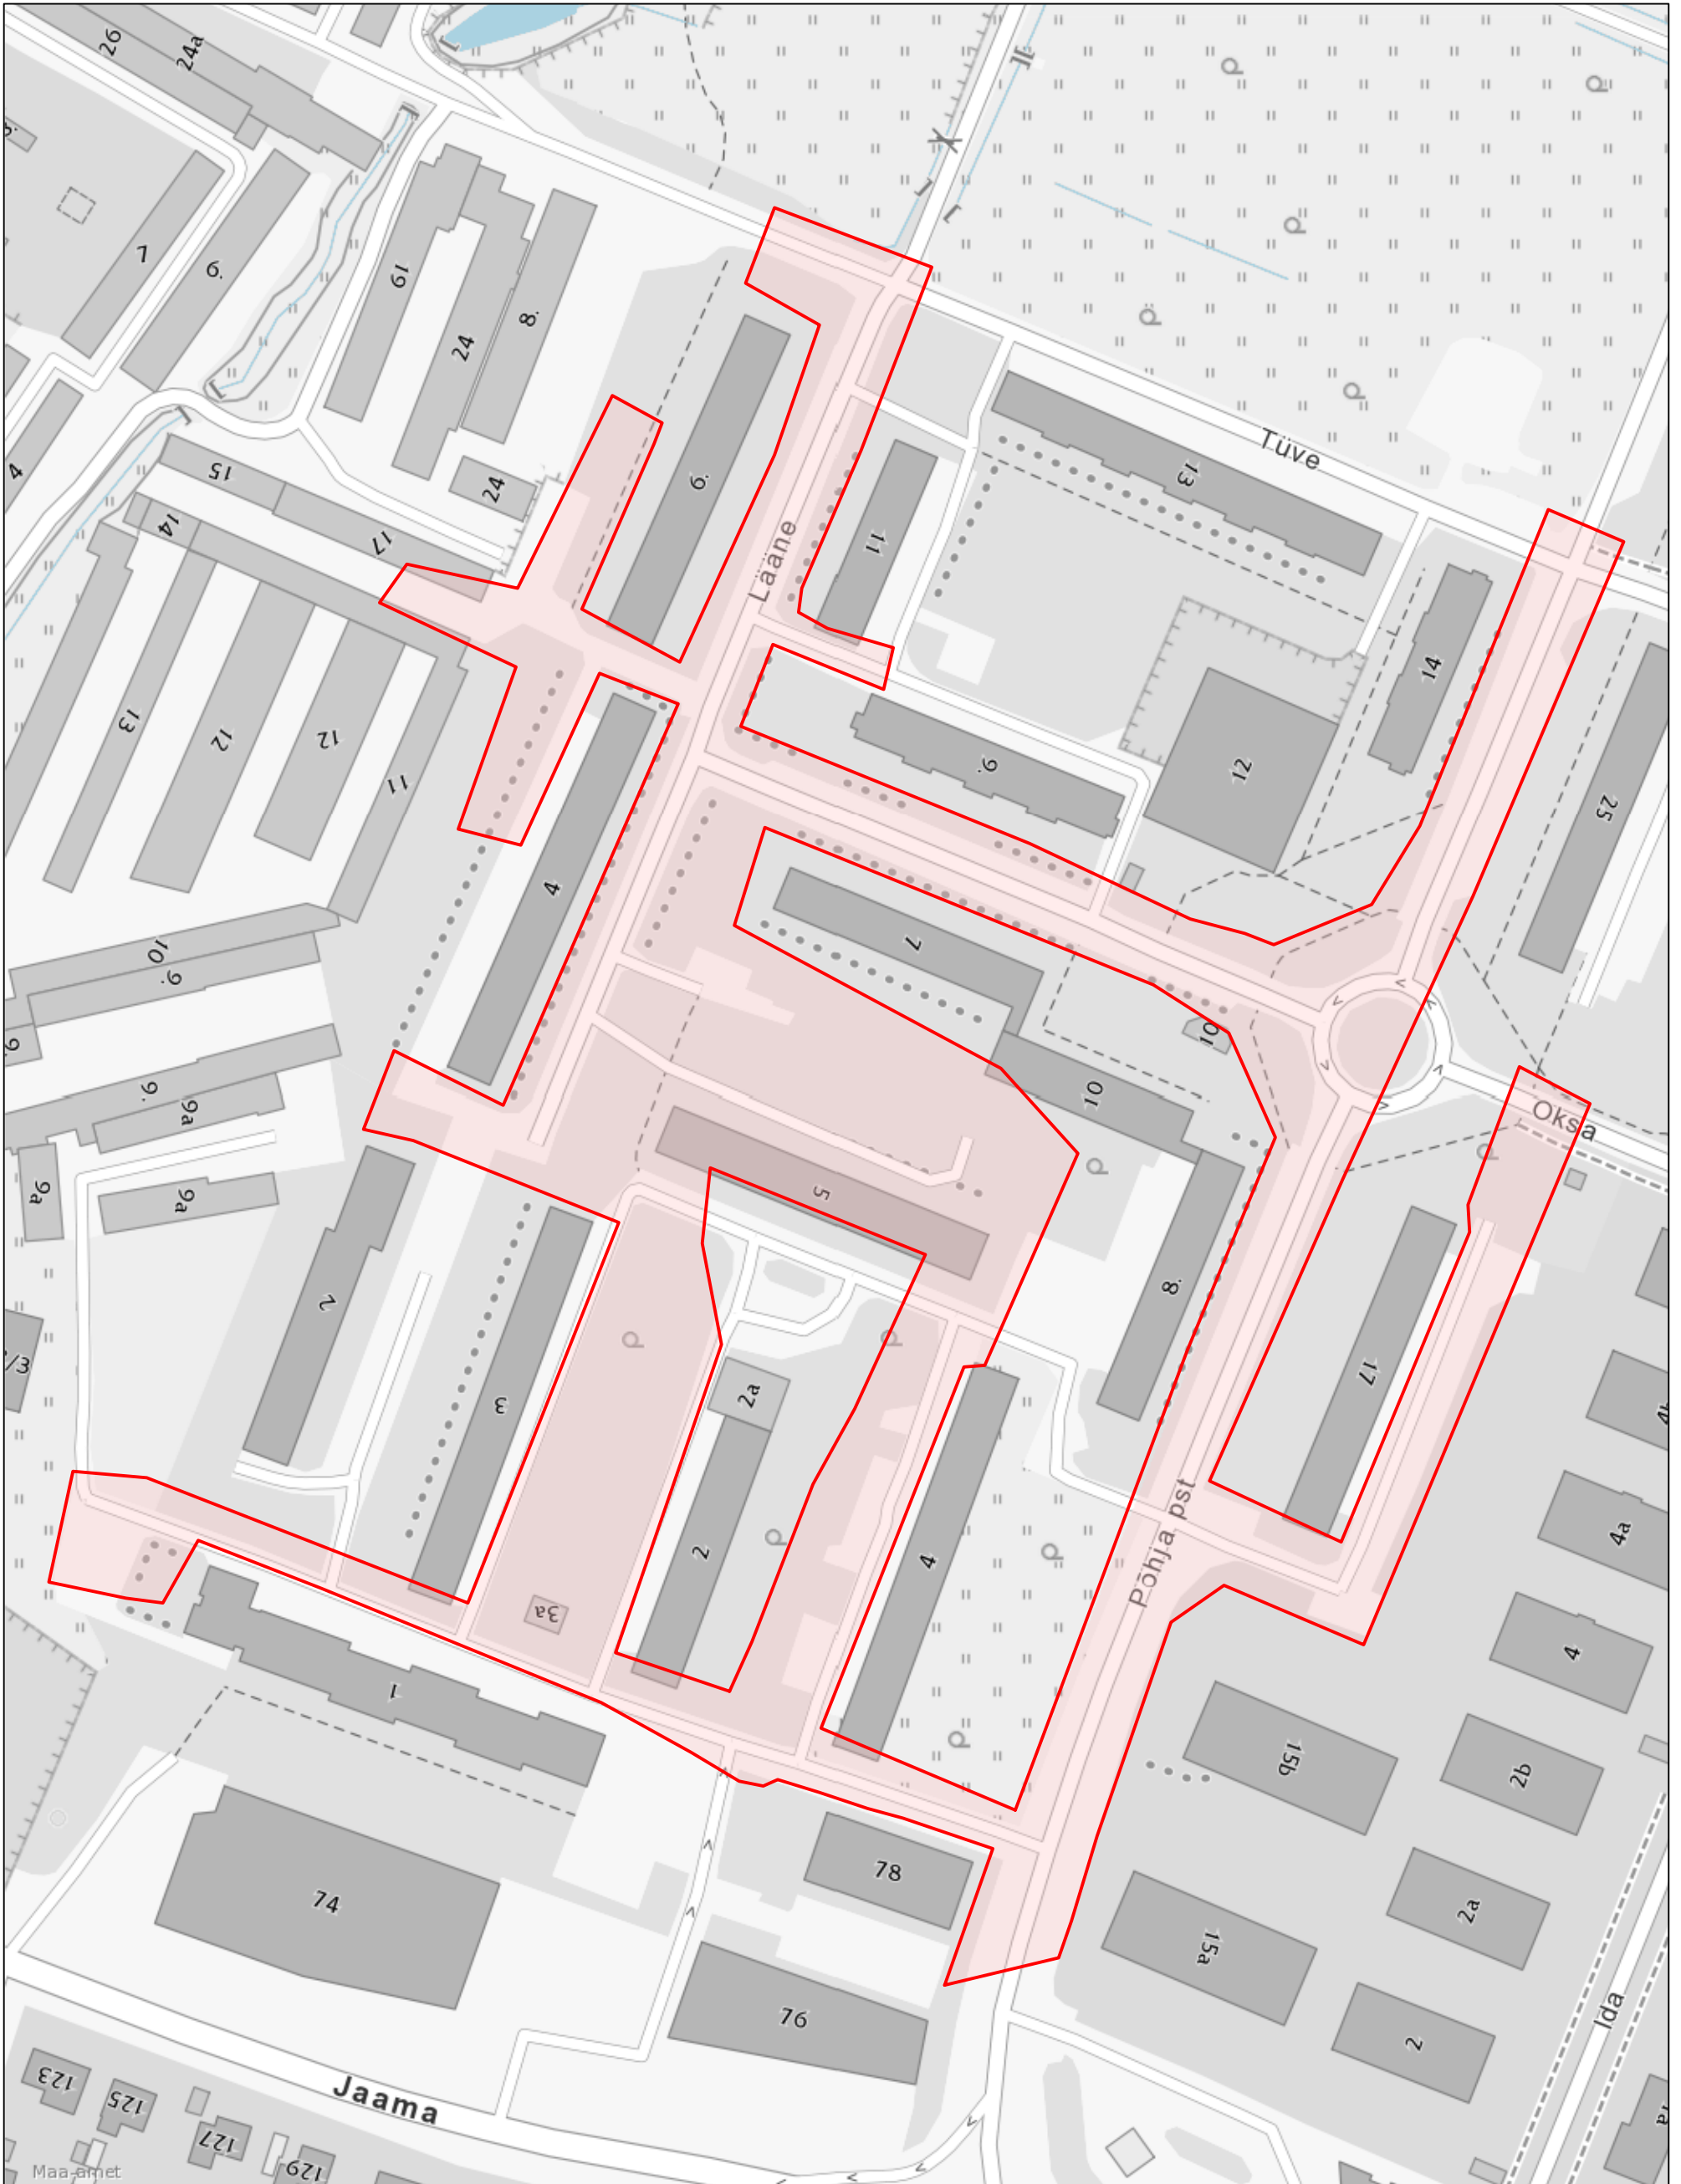

Legend

 Tänavavalgustuse rekonstrueerimisega hõlmatud alad