



Märkused:

1. Teostatavad tööd: **sidetorstiku remonttööd**.
2. Tööde teostamiseks jalakäijate liiklusele Jakobi tn 29 poolne kõnnitee ja sõidukite liiklusele linna sisenev suund. Jalakäijad suunatakse vastaspoole kõnniteele. Sõidukitele tagatakse **linnast välja val suunal möödasõiduvõimalus** tööde alast laiuses **vähemalt 3,0 m**.
3. **Liinibussidele** tagatakse **2- suunaline liiklemisvõimalus**. Liiklusmärgil **LM 891** kirje: „**Välja arvatud liinibussid**“ . Vajadusel kasutada **liikluse reguleerijaid** .
4. Infotahvil (**IT 1**) kirje: „**28. – 30.03.22 Jakobi mäel remonditööd**“.
5. Infotahvil (**IT 2**) kirje: „**Lase buss läbi!**“
6. Projektis toodud ajutiste liikluskorraldusvahendite paigaldamisel lähtuda majandus- ja taristuministri 13.07.2018 määrusest nr 43 “Nõuded ajutisele liikluskorraldusele”.

OÜ STOPP

Sepa 17 c, Tartu 51013
Tel: 50 14 029
E-mail: stopov@hot.ee
MTR nr: ELK000059




LIIKLUSKORRALDUSE PROJEKT

Tööde teostamise koht:

Jakobi tn, Jakobi tn 29 ees, Tartu linn.

Koostas: M. Loost		Kutsetunnistus nr: 131254	
Tööd teostab:		ENERSENSE AS	Lõõtsa 12 Tallinn 11415
Tööde algus:		28.03.22.a. kell: 9.00	Tööde lõpp: 30.03.22.a.
Ohutute liiklustingimuste tagamise eest tööpiirkonnas vastutab:		ANDRES OJA	
tel: +372 509 7812		kuup:	allkiri:

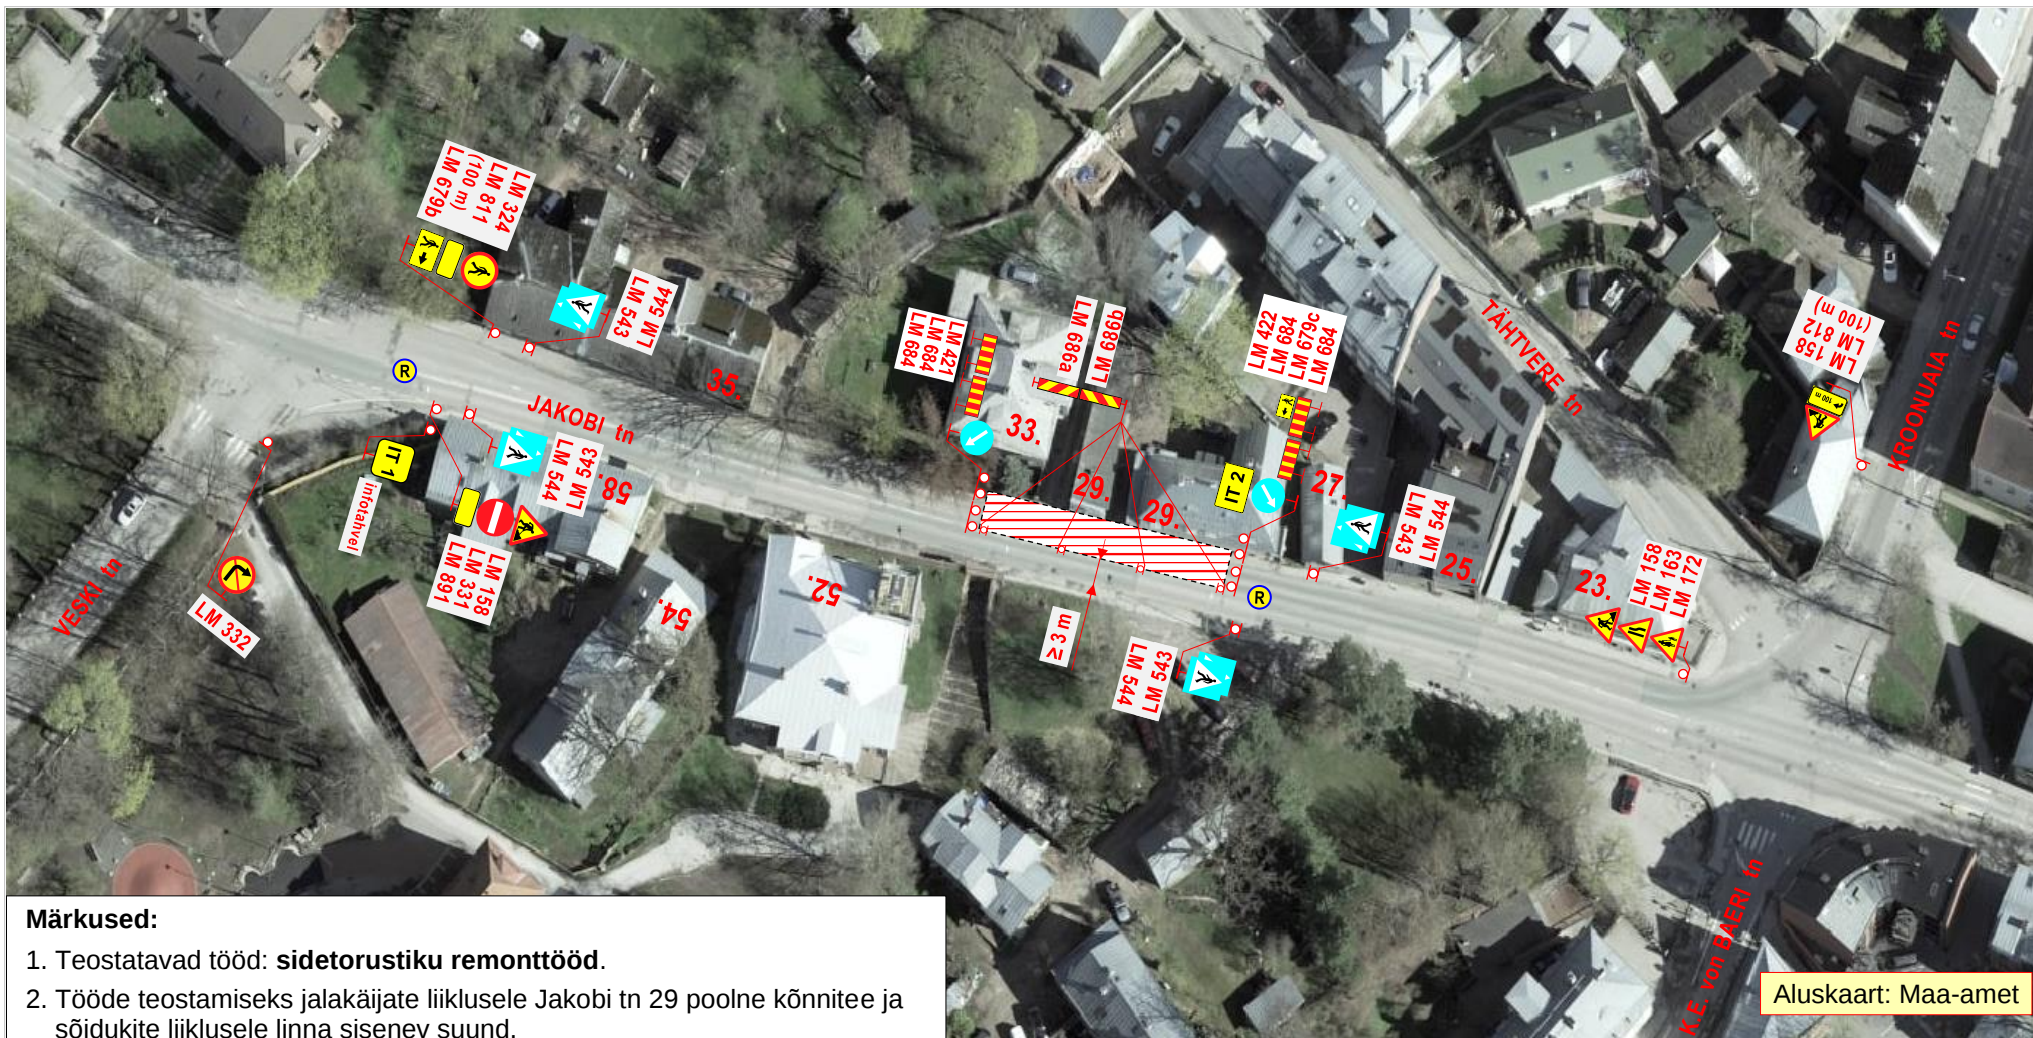

Märkused:

1. Teostatavad tööd: **sidetorustiku remonttööd**.
2. Tööde teostamiseks jalakäijate liiklusele Jakobi tn 29 poolne kõnnitee ja sõidukite liiklusele linna sisenev suund.
Jalakäijad suunatakse vastaspoole kõnniteele.
Sõidukitele tagatakse **linnast välja juval suunal möödasõiduvõimalus** tööde alast laiussega **vähemalt 3,0 m**.
3. **Liinibussidele** tagatakse **2- suunaline liiklemisvõimalus**.
Liiklusmärgil **LM 891** kirje: „**Välja arvatud liinibussid**“.
Vajadusel kasutada **liikluse reguleerijaid**  .
4. Infotahvilil (**IT 1**) kirje: „**28. – 30.03.22.a. Jakobi mäel remonditööd**“.
5. Infotahvilil (**IT 2**) kirje: „**Lase buss läbi**“.
6. Projektis toodud ajutiste liikluskorraldusvahendite paigaldamisel lähtuda majandus- ja taristuministri 13.07.2018 määrusest nr 43 “Nõuded ajutisele liikluskorraldusele”.

OÜ STOPP

Sepa 17 c, Tartu 51013
tel: 50 14 029
e-mail: stoppoy@hot.ee

MTR nr: **ELK000059**

LIIKLUSKORRALDUSE PROJEKT

Tööde teostamise koht:
Jakobi tn, Jakobi tn 29 ees, Tartu linn.

Koostas:

M. Loost	Kutsetunnistus nr: 131254
----------	----------------------------------

Töid teostab:

ENERSENSE AS	Lõõtsa 12 Tallinn 11415
--------------	-------------------------

Tööde algus:	28.03.22.a. kell: 9.00	Tööde lõpp:	30.03.22.a.
---------------------	------------------------	--------------------	-------------

Ohutute liiklustingimuste tagamise eest tööpiirkonnas vastutab: **ANDRES OJA**

tel : 50 97 812

kuup:

	allkiri:
--	-----------------