


Joonis: 1

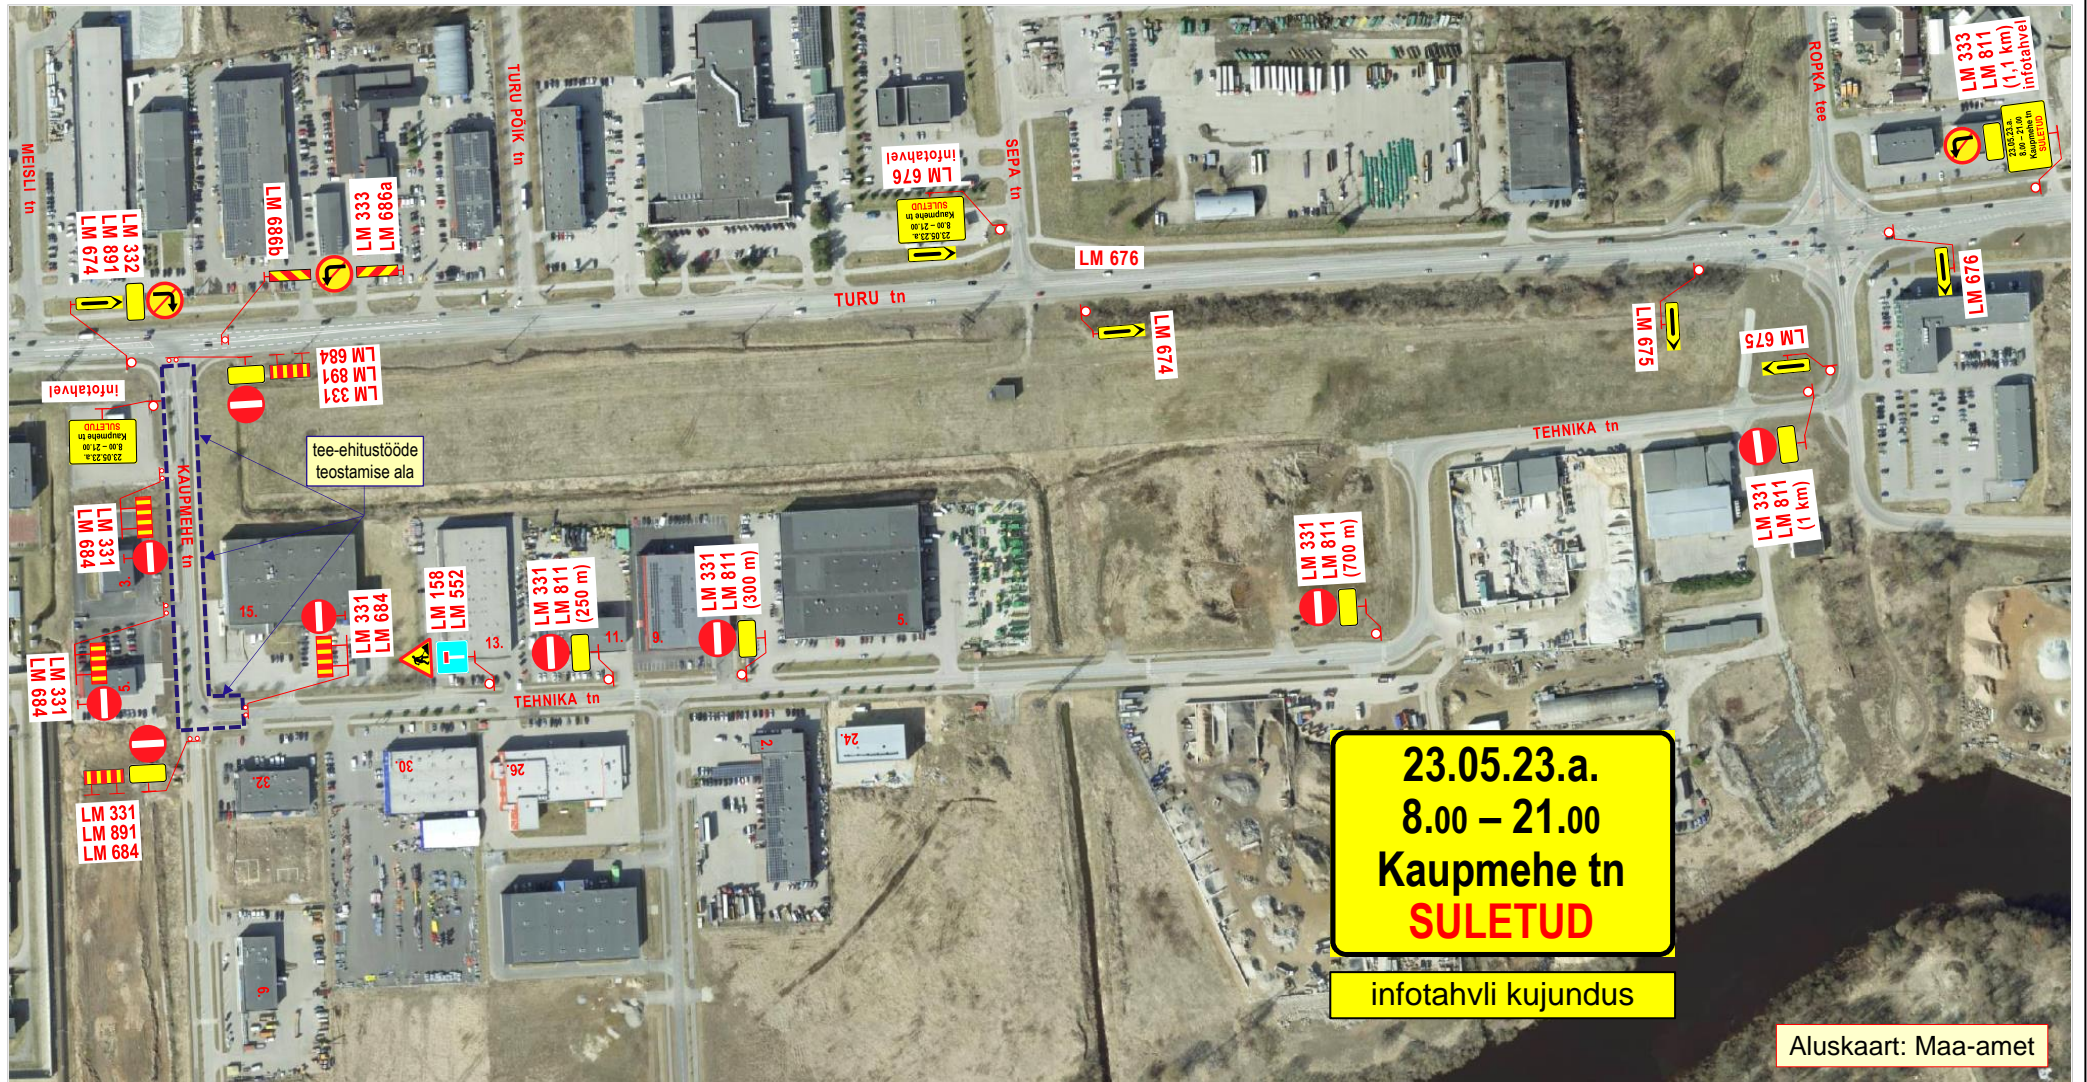

Aluskaart: Maa-amet

Märkused:

1. Teostatavad tööd: **teekatte taastamistööd.**
2. Ehitustöödega kaasnevad liikluspääsused kooskõlastada tööalasse jäävate kinnistute valdajatega. Vajadusel tagada kohalik juurdepääs.
3. Liiklusemärgil **LM 891** kirje: „**Välja arvatud ehitaja loal**“.
4. Joonisel toodud ajutiste liikluskorraldusvahendite paigaldamisel, liikluse korraldamisel ja tööde teostamisel lähtuda majandus- ja taristuministri 13.07.2018 määrusest nr 43 “Nõuded ajutisele liikluskorraldusele”.

OÜ STOPP

Sepa 17 c, Tartu 51013
tel: 50 14 029
e-mail: stoppoj@gmail.com



MTR nr: **ELK000059**
vastutav isik: Sulev Sannik
kutsetunnistus nr **180686**

Koostas: M. Loost

Töid teostab:

LIIKLUSKORRALDUSE PROJEKT

Tööde teostamise koht:

Kaupmehe tn, lõigul: Turu tn – Tehnika tn, Tartu linn.

RoadWest OÜ Turu tn 34, Tartu 51014 Tartumaa

Tööde algus: 23.05.23.a. kell: 8.00 **Tööde lõpp:** 23.05.23.a. kell: 21.00

Ohutute liiklustingimuste tagamise eest tööpiirkonnas vastutab: MADIS PÄRLI

tel: +372 5199 9488

kuup:

allkiri: