

Märkused:

1. Teostatavad tööd: **vee- ja kanalisatsioonitorustiku ehitustööd.**
2. Tagada kohalik juurdepääs. Töödega seotud liikluspiirangutest teavitada tööalaga piirnevate kinnistute valdajaid.
3. **Linnaliinibussidele tagatakse 2-suunaline möödasõiduvõimalus tööde alast, liiklusemärgil LM 891 kirje: „Välja arvatud linnaliinide bussid“.**
4. Joonisel toodud ajutiste liikluskorraldusvahendite paigaldamisel, liikluse korraldamisel ja tööde teostamisel lähtuda majandus- ja taristuministri 13.07.2018 määrusest nr 43 "Nõuded ajutisele liikluskorraldusele".

OÜ STOPP

Sepa 17 c, Tartu 51013
 tel: 50 14 029
 e-mail: stoppoy@hotmail.ee
 MTR nr: ELK000059



LIIKLUSKORRALDUSE PROJEKT

Tööde teostamise koht:

Kesk kaare tn, Kesk kaare tn ja Loode tn ristmik, Tartu linn.

Koostas:

M. Loost

Kutsetunnistus nr: 131254

Töid teostab:

Vesi OÜ Tähe tn 118 Tartu 50113

Tööde algus: 04.08.20.a. kell: 9.00

Tööde lõpp: 05.08.20.a. kell: 9.00


Ohutute liiklustingimuste tagamise eest tööpiirkonnas vastutab: TOIVO KASELAAN

tel: 50 31 69 5

kuup:

alkiri:

Joonis: 2

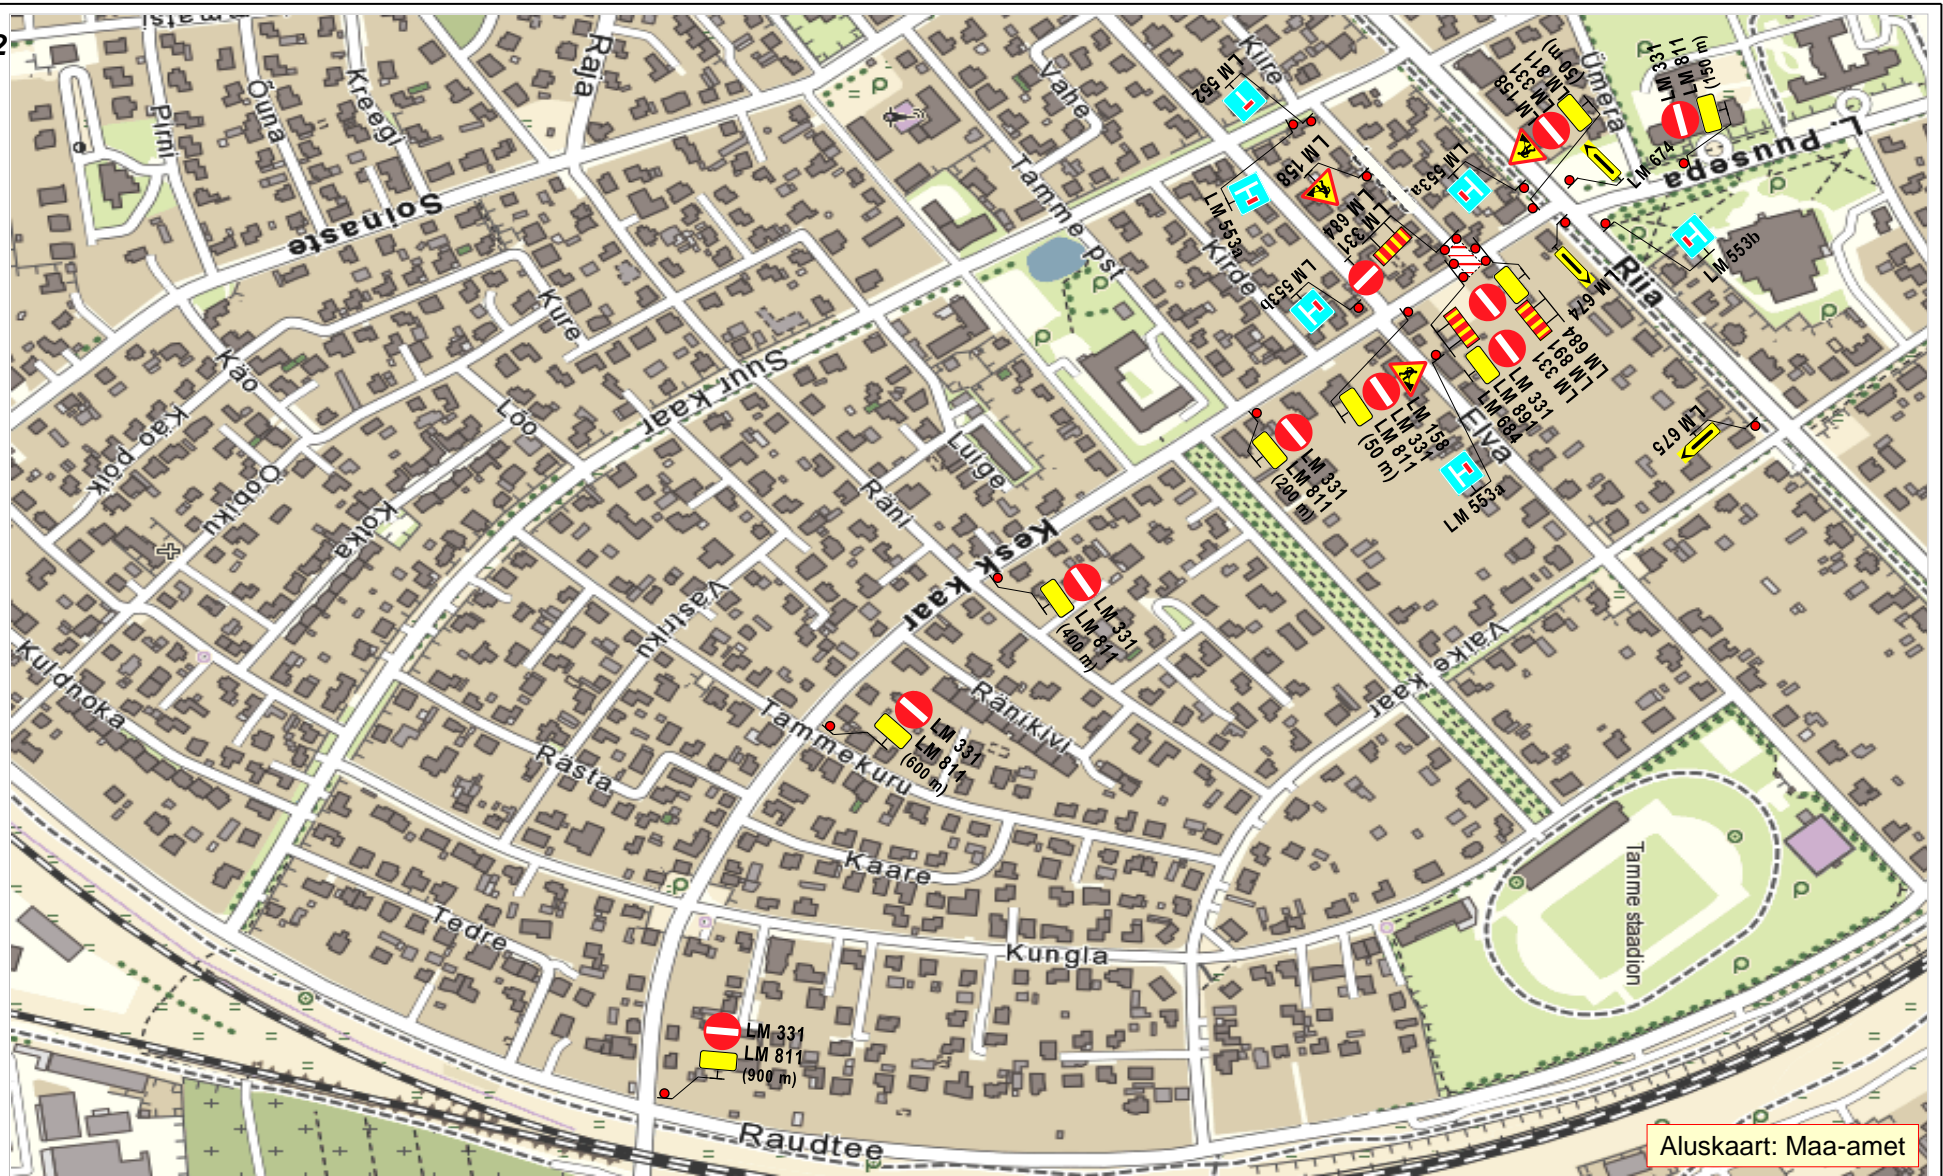

Märkused:

1. Teostatavad tööd: **vee- ja kanalisatsioonitorustiku ehitustööd.**
2. Tagada kohalik juurdepääs. Töödega seotud liikluspiirangutest teavitada tööalaga piirnevate kinnistute valdajaid.
3. **Linnaliinibussidele tagatakse 2-suunaline möödasõiduvõimalus tööde alast, liiklusemärgil LM 891 kirje: „Välja arvatud linnaliinide bussid“.**
4. Joonisel toodud ajutiste liikluskorraldusvahendite paigaldamisel, liikluse korraldamisel ja tööde teostamisel lähtuda majandus- ja taristuministri 13.07.2018 määrusest nr 43 "Nõuded ajutisele liikluskorraldusele".

OÜ STOPP

Sepa 17 c, Tartu 51013
 tel: 50 14 029
 e-mail: stoppoy@hotmail.ee
 MTR nr: ELK000059



LIIKLUSKORRALDUSE PROJEKT

Tööde teostamise koht:

Kesk kaare tn, Kesk kaare tn ja Loode tn ristmik, Tartu linn.

Koostas:

M. Loost

Kutsetunnistus nr: 131254

Töid teostab:

Vesi OÜ Tähe tn 118 Tartu 50113

Tööde algus:

05.08.20.a. kell: 9.00

Tööde lõpp:

06.08.20.a.

Ohutute liiklustingimuste tagamise eest tööpiirkonnas vastutab: TOIVO KASELAAN

tel: 50 31 69 5

kuup:

alkiri: