


Joonis: 1

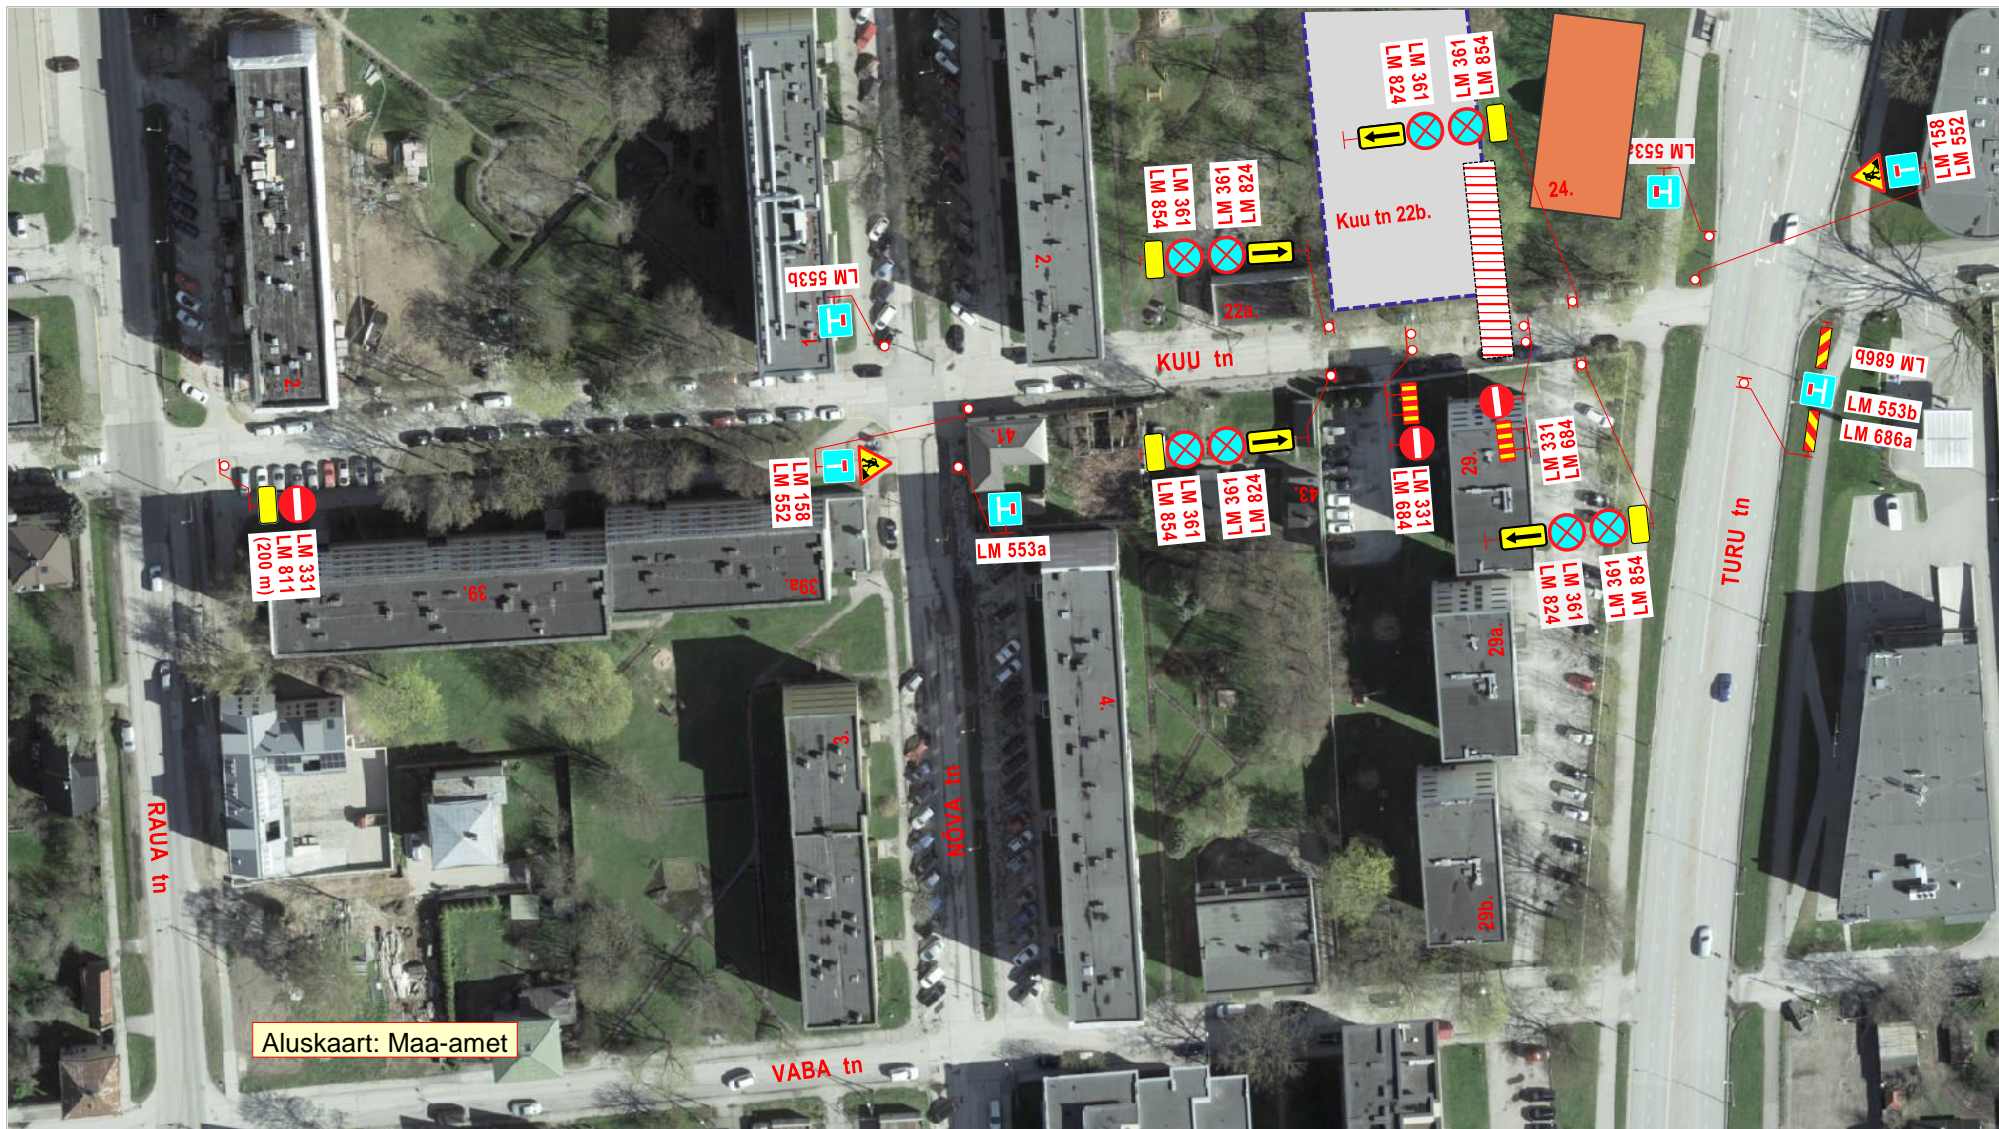

Märkused:

1. Tööde iseloom: **soojustorustiku ehitustööd**.
2. Joonisel toodud ajutiste liikluskorraldusvahendite paigaldamisel, liikluse korraldamisel ja tööde teostamisel lähtuda majandus- ja taristuministri 13.07.2018 määrusest nr 43 "Nõuded ajutisele liikluskorraldusele".

OÜ STOPP

Sepa 17 c, Tartu 51013
 tel: 50 14 029
 e-mail: stoppov@hotmail.ee
 MTR nr: ELK000059



LIIKLUSKORRALDUSE PROJEKT

Tööde teostamise koht:

Kuu tn, Kuu tn 22b juures, Tartu linn.

Koostas:

M. Loost Kutsetunnistus nr: 131254

Töid teostab:

OÜ Giga Ehitus, Valguse tee 4, Lohkva, Luunja vald, Tartu mk.

Tööde algus:

16.01.23.a. kell: 8.15

Tööde lõpp:

19.01.23.a.

Ohutute liiklustingimuste tagamise eest tööpiirkonnas vastutab: **MARGUS VARES**

tel: 51 37 57 8

kuup:

allkiri: