


Joonis: 1

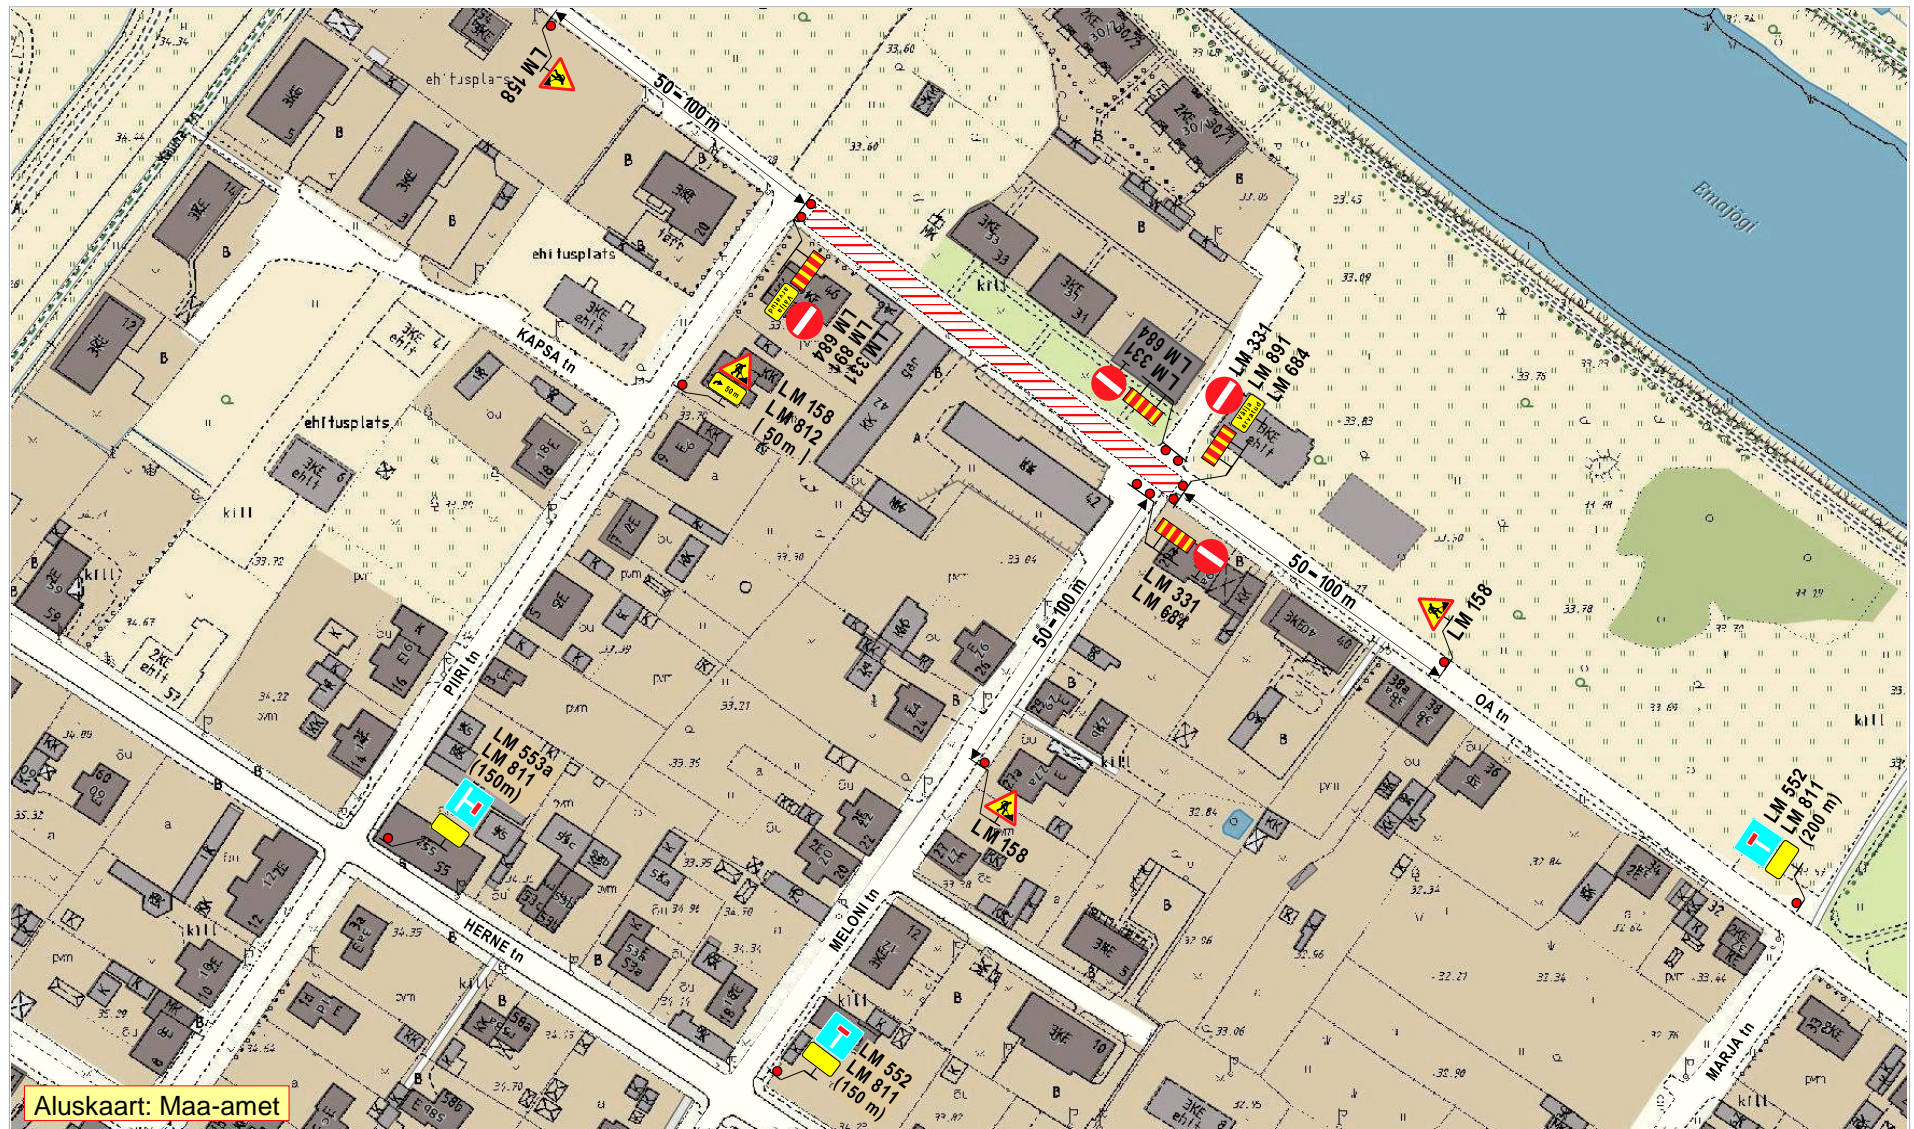

Aluskaart: Maa-amet

**Märkused:**

1. Töödega seotud liikluspiirangutest teavitada tööalaga piirnevate kinnistute valdajaid.
2. Vajadusel tagada kohalik juurdepääs. Liiklusmärgil **LM 891 kirje:** „Välja arvatud ehitaja loal“.
3. Töid teostatakse liiklusmärgi **LM 382 „Kiiruse piirangu ala, 30 km/h“** mõjupiirkonnas.
4. Joonisel toodud ajutiste liikluskorraldusvahendite paigaldamisel, liikluse korraldamisel ja tööde teostamisel lähtuda majandus- ja taristuministri 13.07.2018 määrusest nr 43 “Nõuded ajutisele liikluskorraldusele”.

**OÜ STOPP**

Sepa 17 c, Tartu 51013  
tel: 50 14 029  
e-mail: [stoppov@hotmail.ee](mailto:stoppov@hotmail.ee)

MTR nr: ELK000059



**LIIKLUKORRALDUSE PROJEKT**

**Tööde teostamise koht:**

Oa tn, Meloni tn – Piiri tn, Tartu linn.

**Koostas:**

M. Loost Kutsetunnistus nr: **131254**

**Töid teostab:**

OÜ Giga Ehitus, Valguse tee 4, Lohkva, Luunja vald, Tartu mk.

**Tööde algus:** 21.08.19.a. kell: 8.15

**Tööde lõpp:** 30.08.19.a.

**Liiklusohutuse ja antud projektiga kehtestatud liikluskorraldusnõuete eest vastutav isik:**

**MARGUS VARES**

tel: 51 37 57 8

kuup:

allkiri: