

Aluskaart: Maa-amet

Märkused:

1. Teostatavad tööd: **teekatte taastamistööd.**
2. Tähe tn-l tagada möödasõiduvõimalus tööde alast laiussega **vähemalt 3,0 m.**
3. Töid teostatakse alalise liiklusemärgi **LM 382 „Kiiruse piirangu ala 30 km/h“** mõjualas.
4. Joonisel toodud ajutiste liikluskorraldusvahendite paigaldamisel, liikluse korraldamisel ja tööde teostamisel lähtuda majandus- ja taristuministri 13.07.2018 määrusest nr 43 "Nõuded ajutisele liikluskorraldusele".

OÜ STOPP

Sepa 17 c, Tartu 51013
Tel: 50 14 029
E-mail: stoppoj@hot.ee



MTR nr: ELK000059

LIIKLUSKORRALDUSE PROJEKT

Tööde teostamise koht:
Tähe tn ja Sõbra tn ristmik, Tartu linn.

Koostas: M. Loost Kutsetunnistus nr: 131254

Töid teostab: RoadWest OÜ Turu tn 34, Tartu 51014 Tartumaa


Tööde algus: 06.05.21.a. **Tööde lõpp:** .06.21.a.

Ohutute liiklustingimuste tagamise eest tööpiirkonnas vastutab: **MADIS PÄRLI**

tel: **+372 519 9488**

kuup:

allkiri:

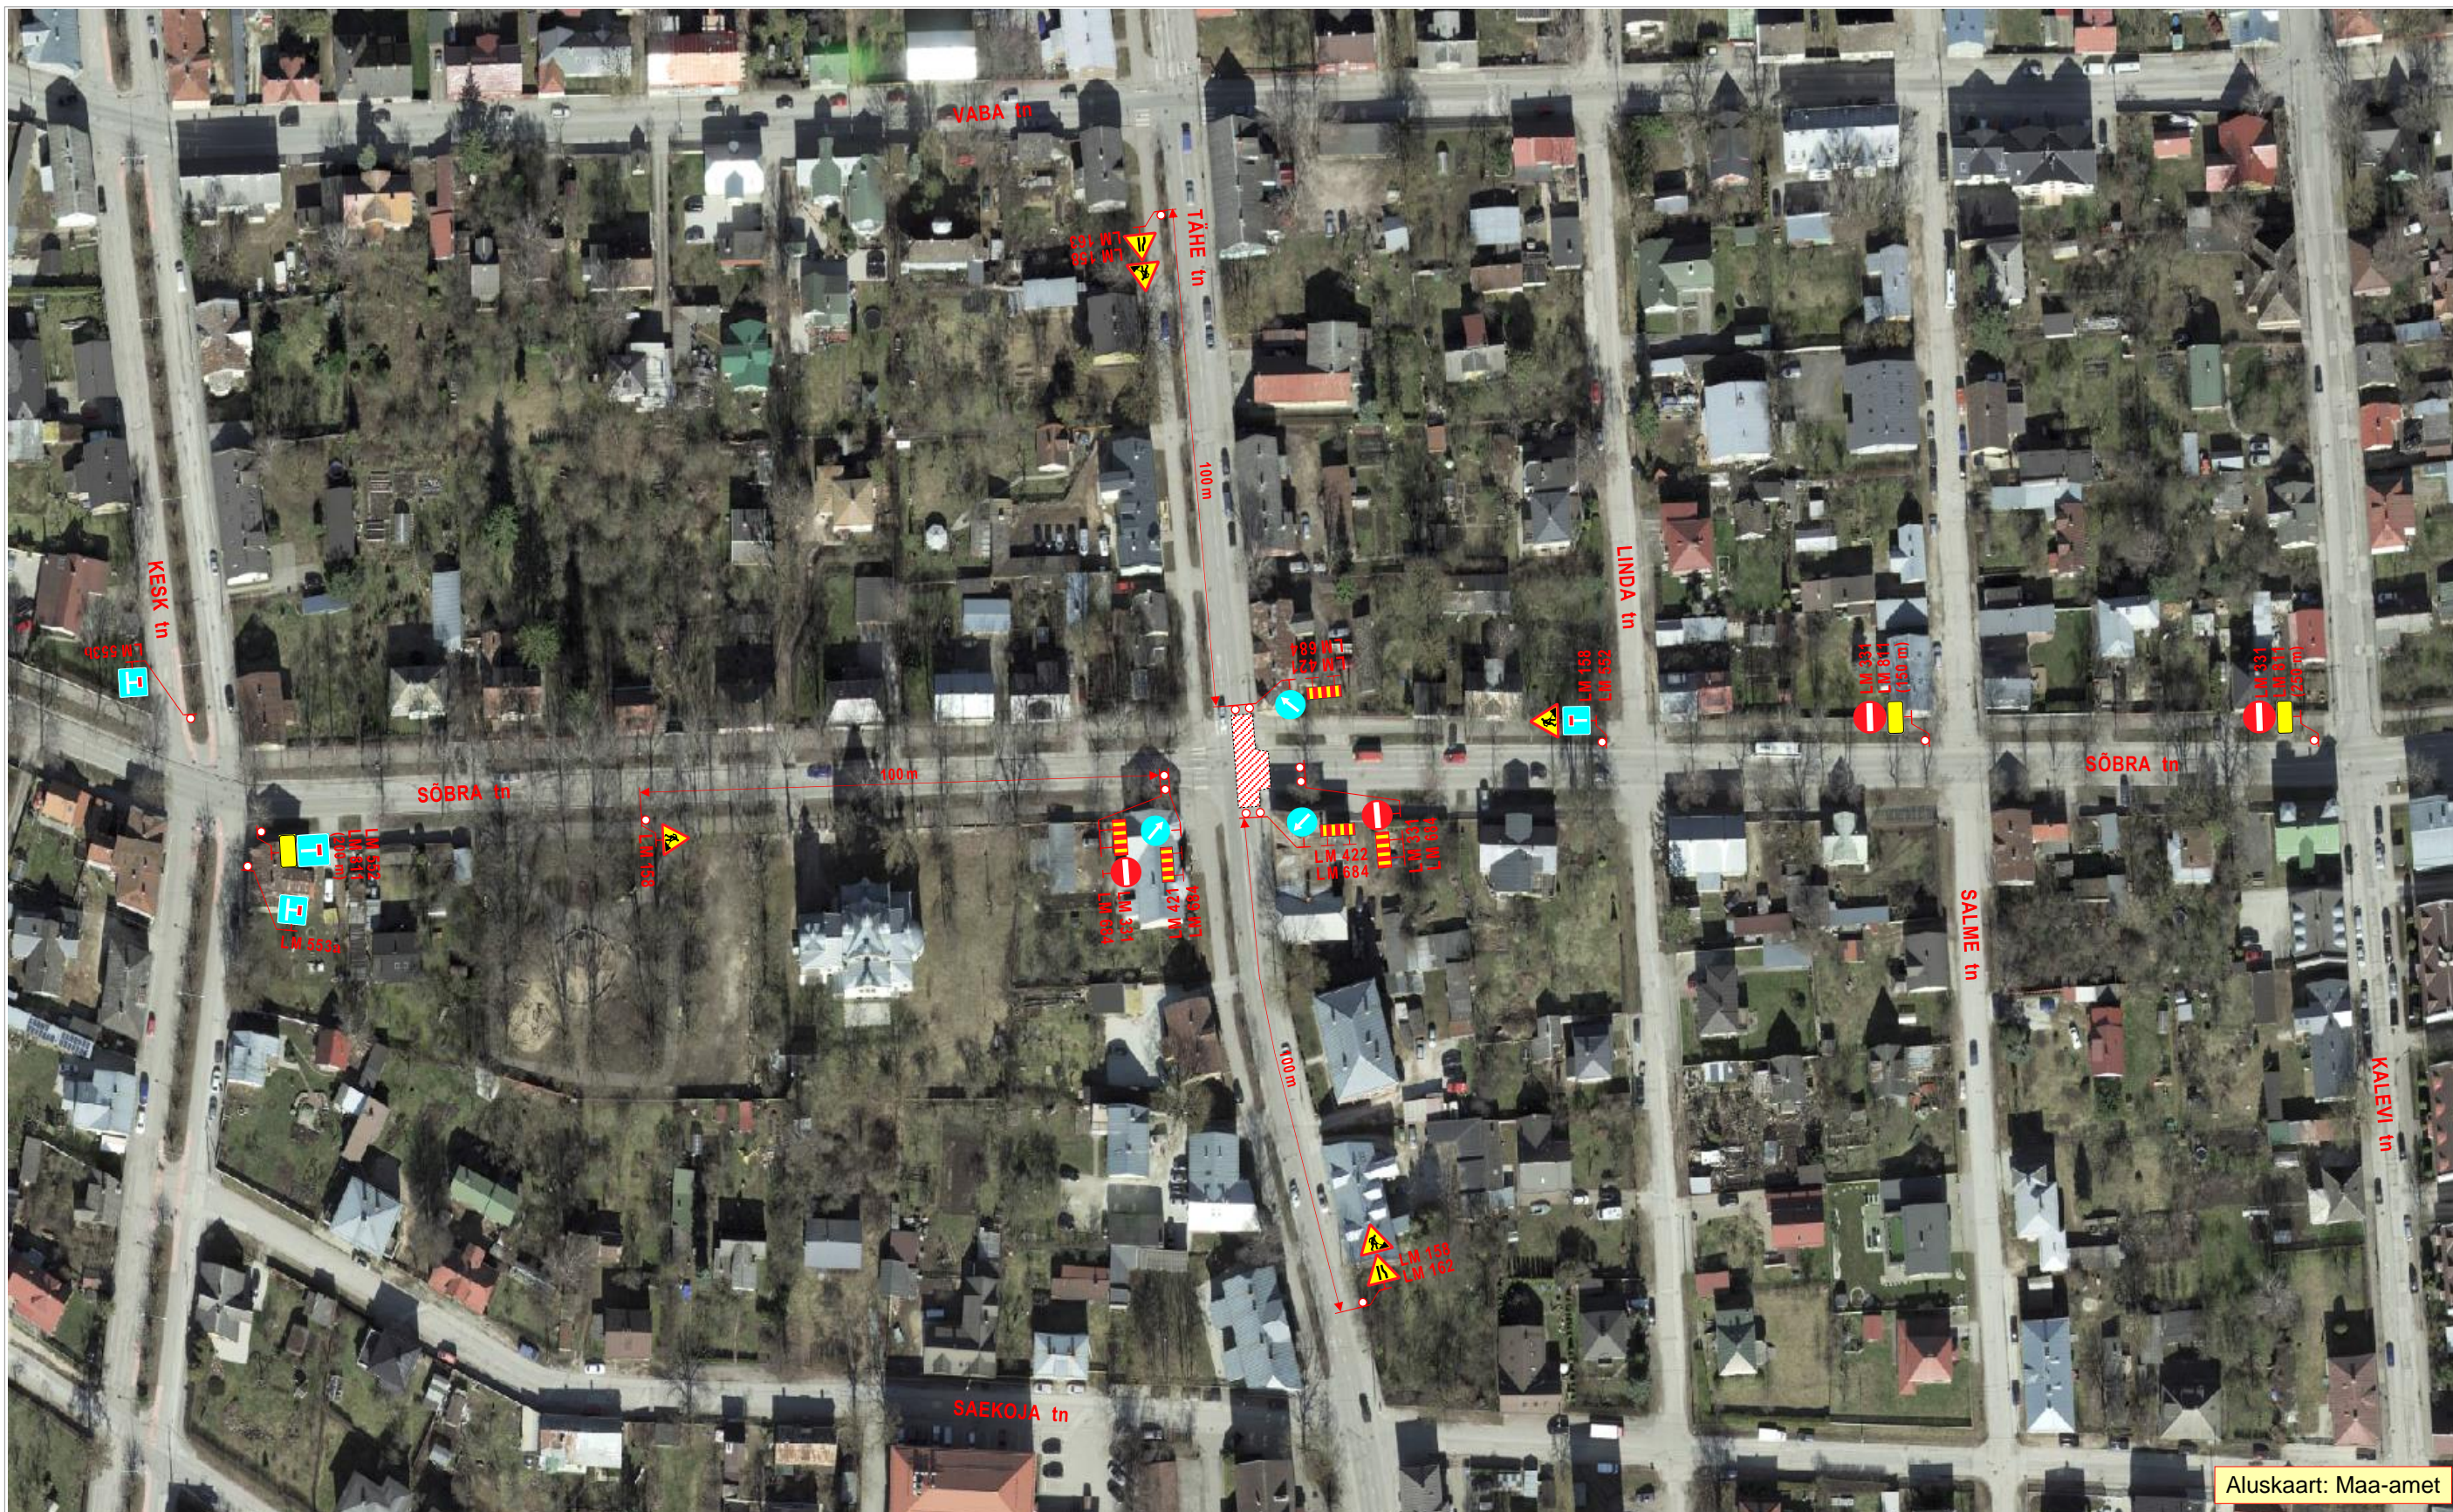

Aluskaart: Maa-amet

Märkused:

1. Teostatavad tööd: **teekatte taastamistööd.**
2. Tähe tn-l tagada möödasõiduvõimalus tööde alast laiuusega **vähemalt 3,0 m.**
3. Töid teostatakse alalise liiklusemärgi **LM 382** „Kiiruse piirangu ala **30 km/h**“ mõjualas.
4. Joonisel toodud ajutiste liikluskorraldusvahendite paigaldamisel, liikluse korraldamisel ja tööde teostamisel lähtuda majandus- ja taristuministri 13.07.2018 määrusest nr 43 “Nõuded ajutisele liikluskorraldusele”.

OÜ STOPP

Sepa 17 c, Tartu 51013
Tel: 50 14 029
E-mail: stoppoy@hotmail.ee



MTR nr: ELK000059

LIIKLUSKORRALDUSE PROJEKT

Tööde teostamise koht:

Tähe tn ja Sõbra tn ristmik, Tartu linn.

Koostas: M. Loost

Kutsetunnistus nr: **131254**

Töid teostab: RoadWest OÜ Turu tn 34, Tartu 51014 Tartumaa

Tööde algus: 06.05.21.a.

Tööde lõpp: .06.21.a.

Ohutute liiklustingimuste tagamise eest tööpiirkonnas vastutab:

MADIS PÄRLI

tel: **+372 519 9488**

kuup:

allkiri: