

Valgusfoor lülitada kollasele vilkuvale režiimile


Märgid paigaldada 20.11. kell 20.00

Märkused:
 1. Teetöödel juhinduda Majandus- ja taristuministri 13.07.15 määrusest nr. 90 "Liikluskorralduse nõuded teetöödel" (RT I 15.07.15,5) toodud nõuetest ja põhimõtetest.

Lõunaliiklus OÜ
 Turu 63, Tartu
 Tel. 524 8400
lounaliiklus@gmail.com

Projekteeris:
 I. Vähi
 Tegevusloa nr 1-0122

AJUTINE LIIKLUSKEEM	
Asukoht: Turu ja Soola tn ristmik, Tartu linn	
Töid teostab: TREF AS	
Liikluskorralduse eest vastutav isik: Kadri Sepp tel: 507 0101	
Tööde algus: 20.11. kell 21.00	Tööde lõpp:

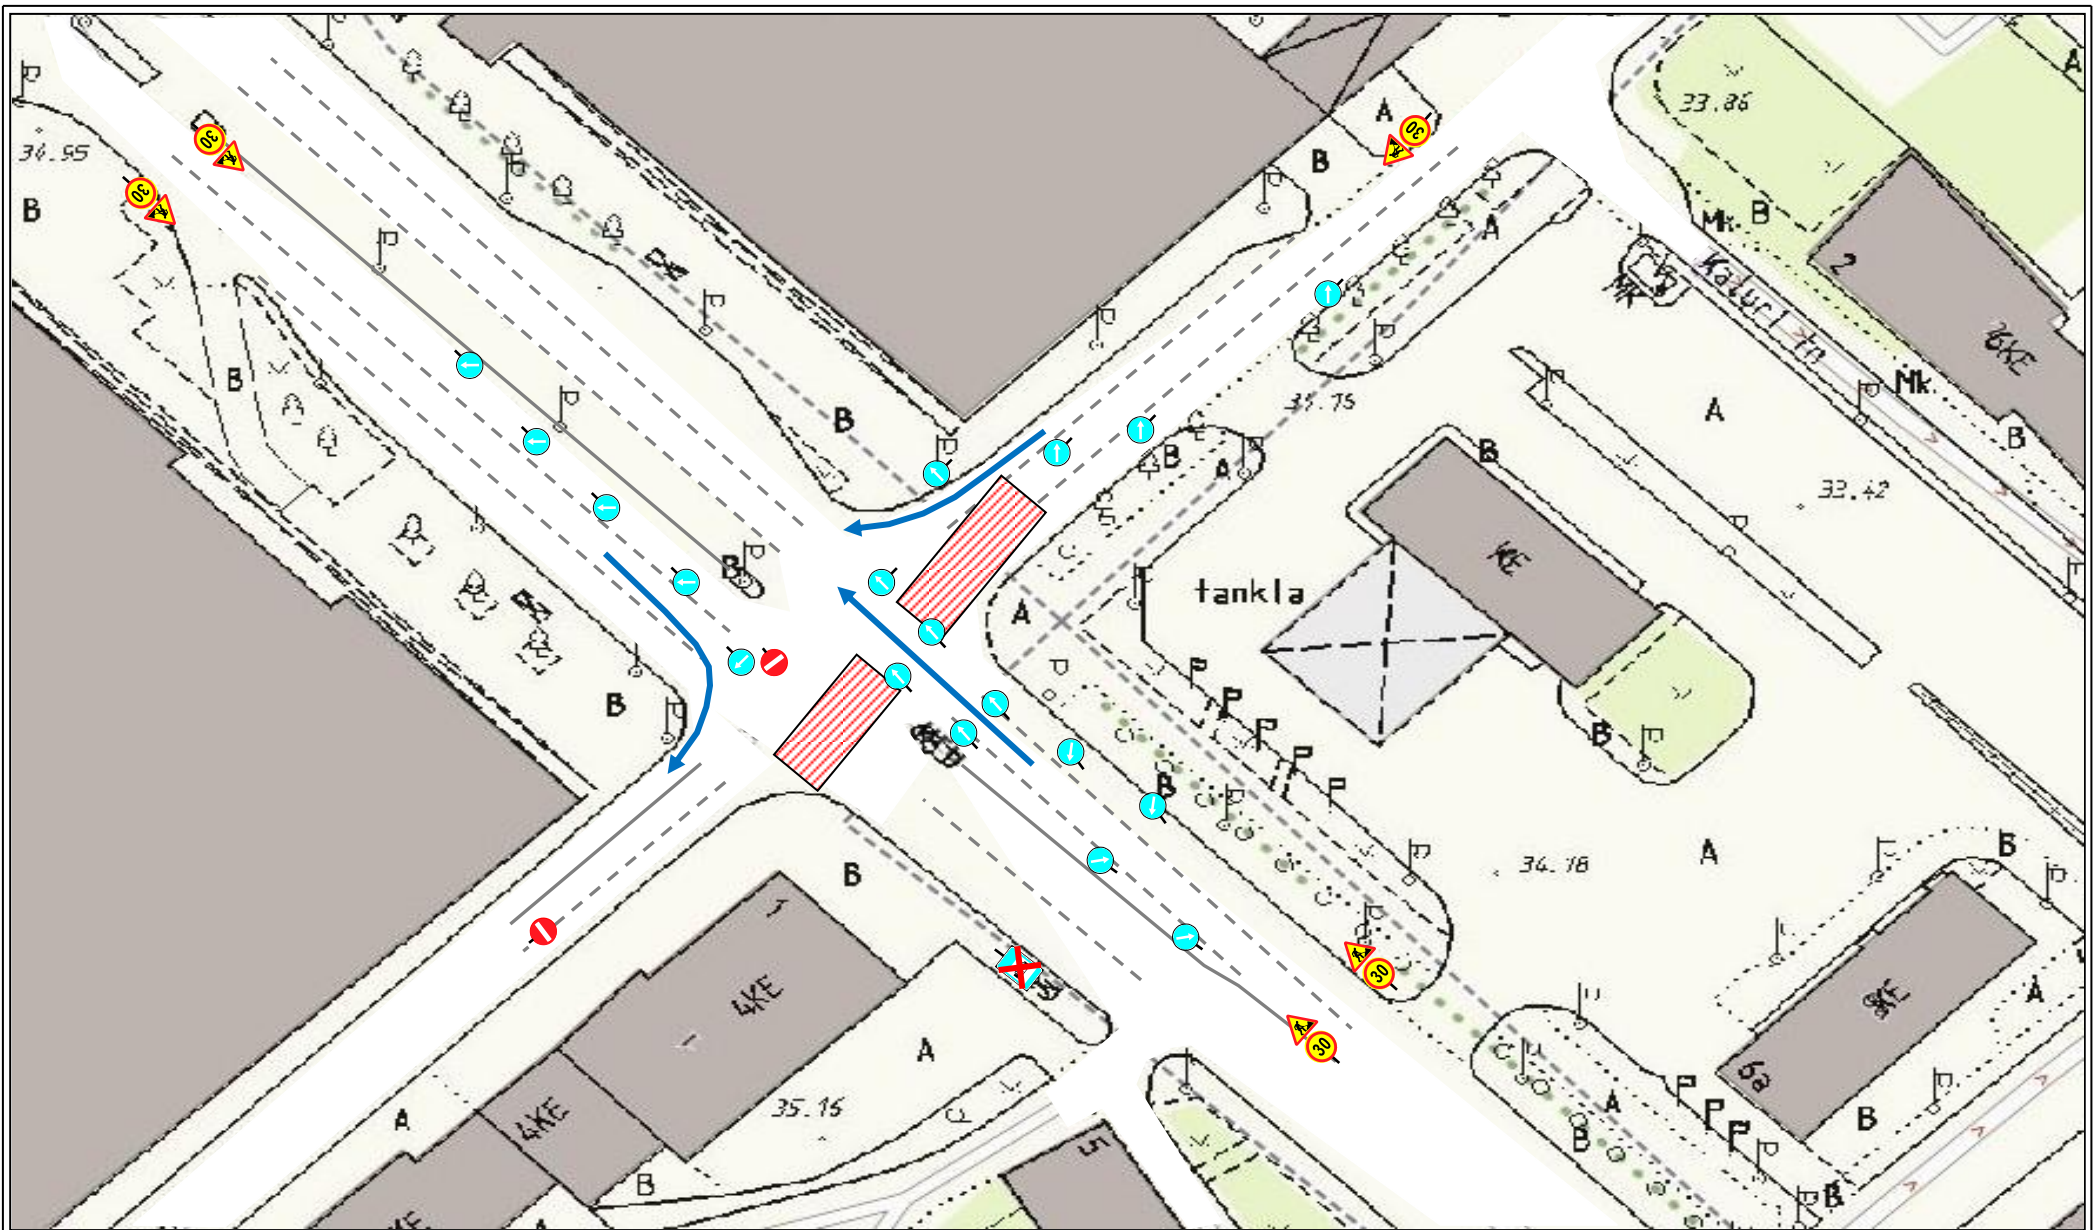

Märkused:

1. Teetöödel juhinduda Majandus- ja taristuministri 13.07.15 määrusest nr. 90 "Liikluskorralduse nõuded teetöödel" (RT I 15.07.15,5) toodud nõuetest ja põhimõtetest.

Lõunaliiklus OÜ

Turu 63, Tartu

Tel. 524 8400

lounaliiklus@gmail.com

Projekteeris:

I. Vähi

Tegevusloa

nr 1-0122

AJUTINE LIIKLUSKEEM

Asukoht: Turu ja Soola tn ristmik, Tartu linn

Töid teostab: TREF AS

Liikluskorralduse eest vastutav isik:

Kadri Sepp tel: 507 0101

Tööde algus: 20.11. kell 21.00

Tööde lõpp: