Joonis: 1

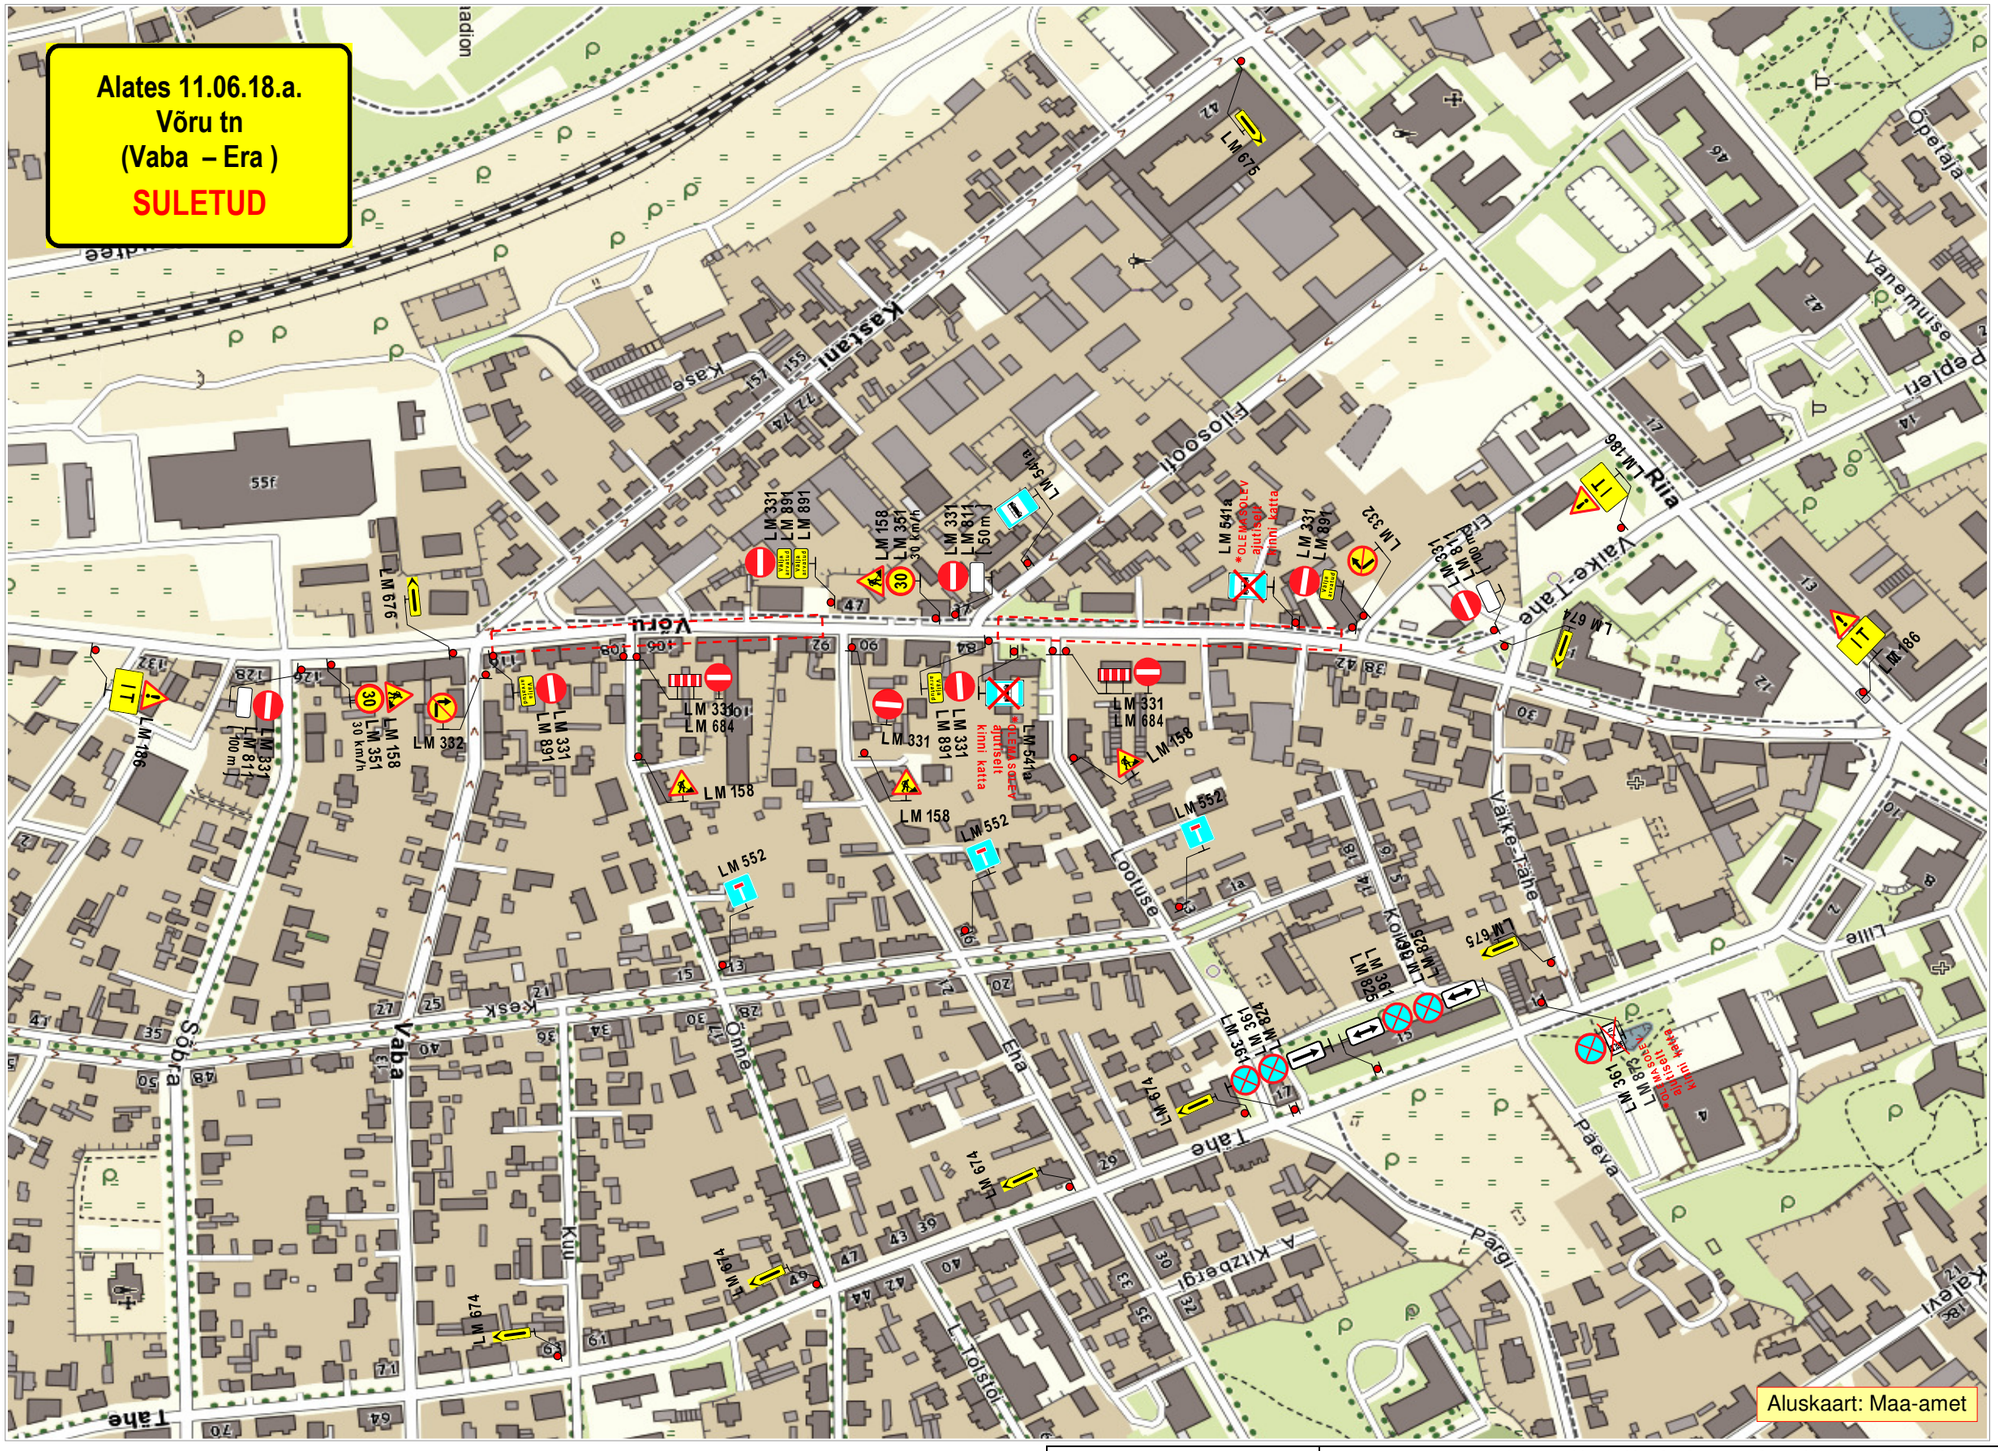

Märkused:

1. Ehitustööde ajaks suletakse tänavalõik üldliiklusele. Lõigul: Vaba – Eha on linnast väljuval suunal lubatud sissesõit linnaliinibussidele ja ehitaja loal, linna siseneval suunal ainult ehitaja loal.
   Võru tn lõigul: Lootuse – Era sissesõit tööalasse lubatud ainult ehitaja loal.
   Liiklusmärkidel LM 891 kirje „Välja arvatud linnaliinibussidele“ ja „Välja arvatud ehitaja loal“.
2. Võru tn – Kastani ristmiku foor lülitada eriprogrammile.
3. Suletavatesse bussipeatustesse paigaldada info muudatuste kohta bussiliikluses.
4. Joonisel toodud ajutiste liikluskorraldusvahendite paigaldamisel lähtuda majandus- ja taristuministri 13.07.2015 määrusest nr 90 “Liikluskorralduse nõuded teetöödel”.

OÜ STOPP
Sepa 17 c, Tartu 51013
Tel: 50 14 029
E-mail: stoppoy@hot.ee
Majandustegevusteade nr:
ELK000059

LIIKLUSKORRALDUSE PROJEKT

Tööde teostamise koht:
Võru tn, Kastani tn – Eha tn, Lootuse tn – Era tn, Tartu linn.

Koostas:	M. Loost	Teehoiutööde pädevustunnistus nr **1-0016**	
Töid teostab:	OÜ VESI Tähe 118 50113 Tartu		
Tööde algus:	26.06.18.a.	**Tööde lõpp:**	.07.18.a.
Liiklusohutuse ja antud projektiga kehtestatud liikluskorraldusnõuete eest vastutav isik:	**TOIVO KASELAAN**		
tel: 50 31 69 5	**kuup:**	**allkiri:**	