
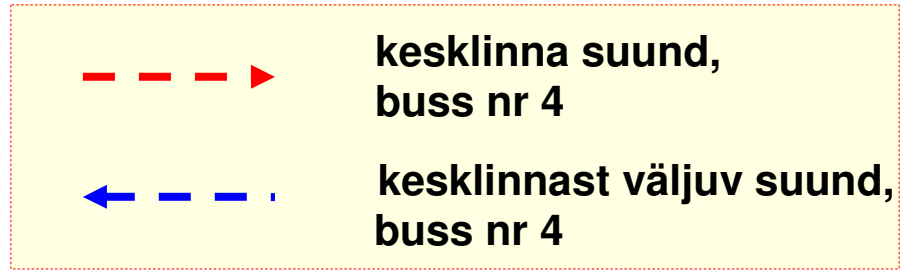


Joonis: 1

**BUSSI nr 4 LIIKLEMISE SKEEM E HITUSTÖÖDE
TEOSTAMISE AJAL VÕRU tn-l**

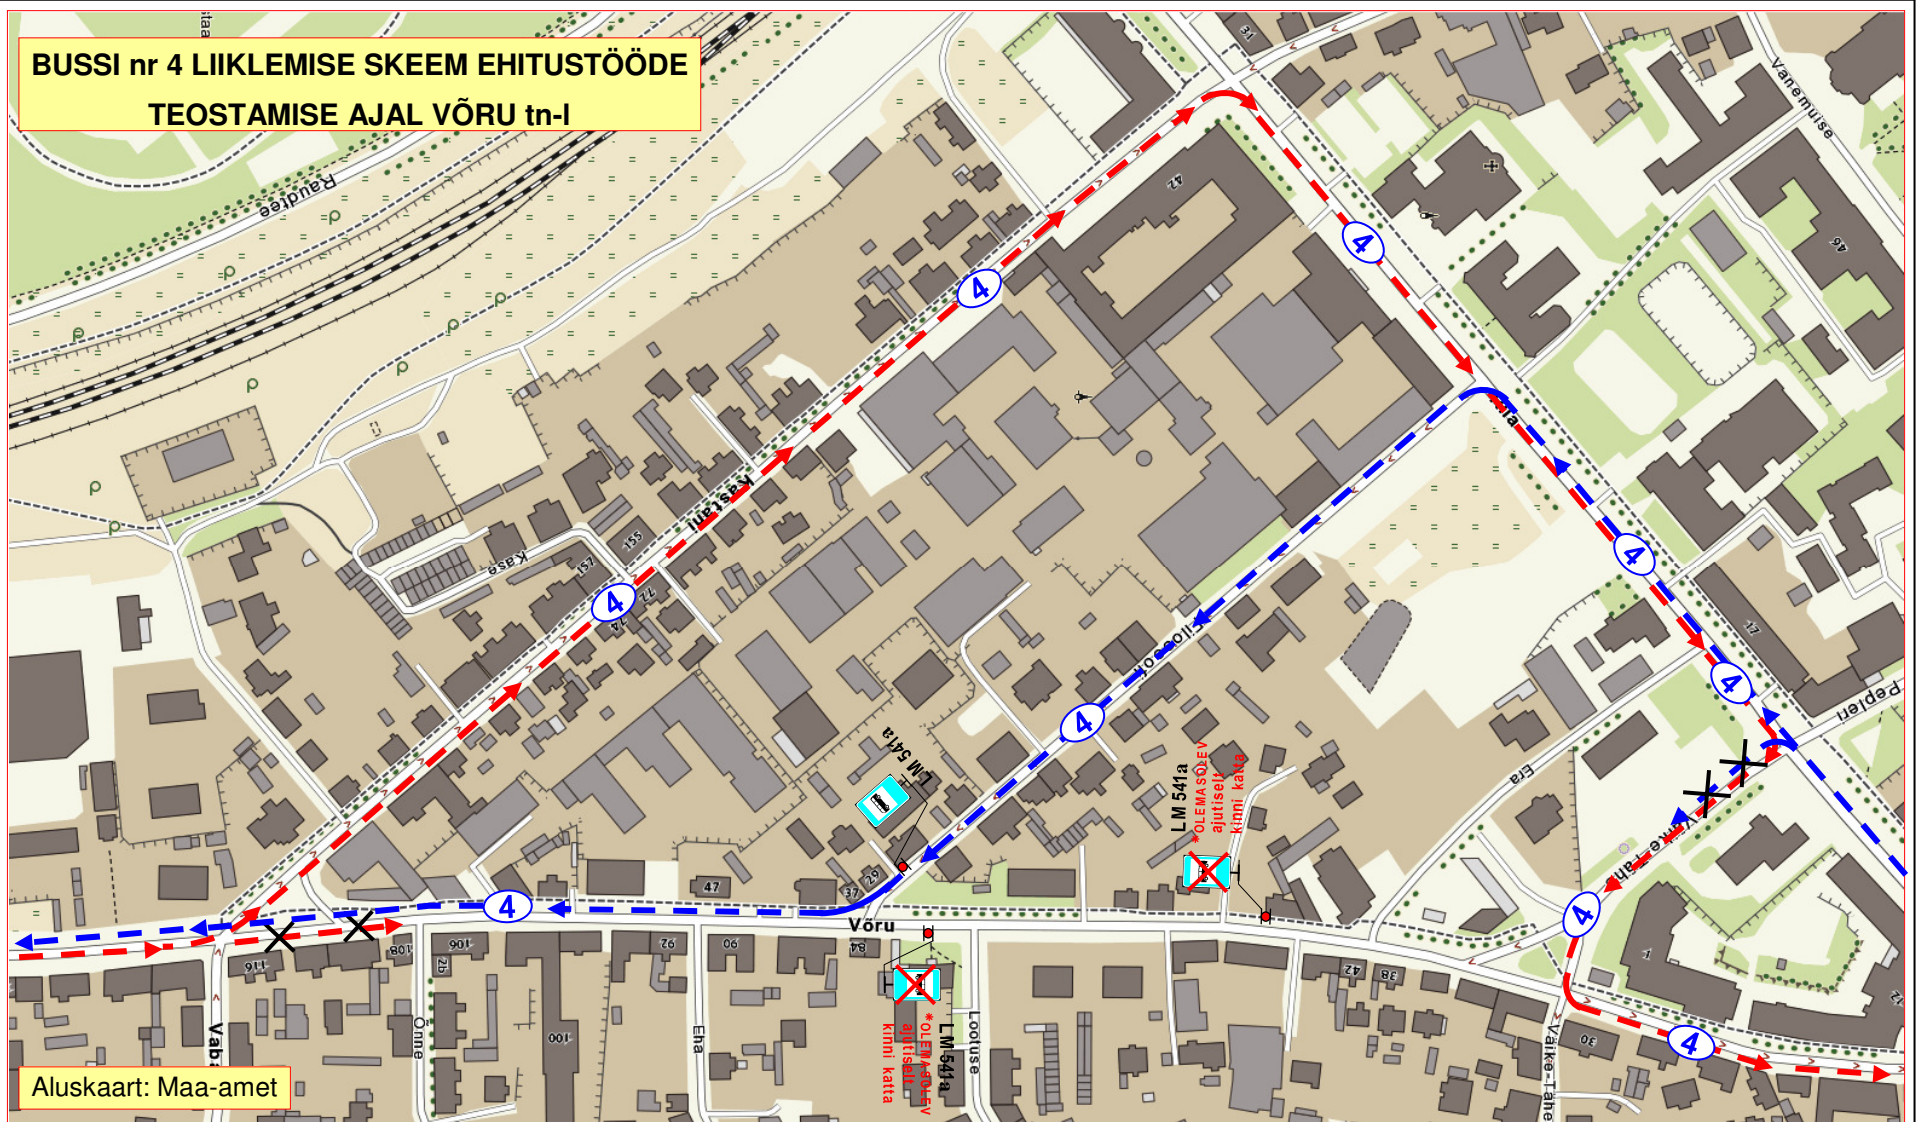

OÜ STOPP Sepa 17 c, Tartu 51013 Tel: 50 90 031 E-mail: stoppoy@hotmail.ee Majandustegevusteade nr: ELK000059		LIIKLUSKORRALDUSE PROJEKT Tööde teostamise koht: Võru tn, Kastani tn – Eha tn, Lootuse tn – Era tn, Tartu linn.	
Koostas: M. Loost		Teehoiutööde pädevustunnistus nr 1-0016	
Töid teostab: OÜ VESI		Tähe 118 50113 Tartu	
Tööde algus: 27.06.18.a.		Tööde lõpp: .18.a.	
Liiklusohutuse ja antud projektiga kehtestatud liikluskorraldusnõuete eest vastutav isik: TOIVO KASELAAN			
tel: 50 31 69 5		kuup:	allkiri: