

Lõunaliiklus OÜ

Turu 63, Tartu
Tel. 524 8400
lounaliiklus@gmail.com

Projekteeris:

I. Vähi
Tegevusloa
nr 1-0122

AJUTINE LIIKLUSKEEM

Asukoht: Võru tn, Tartu linn


Töid teostab: OÜ Põdra Maja Tiigi 6 Tartu

Liiklusohutuse ja antud skeemiga kehtestatud liikluskorraldusnõuete eest

vastutav isik: TAMAR TENN tel: 521 1456

Tööde algus:

Tööde lõpp:

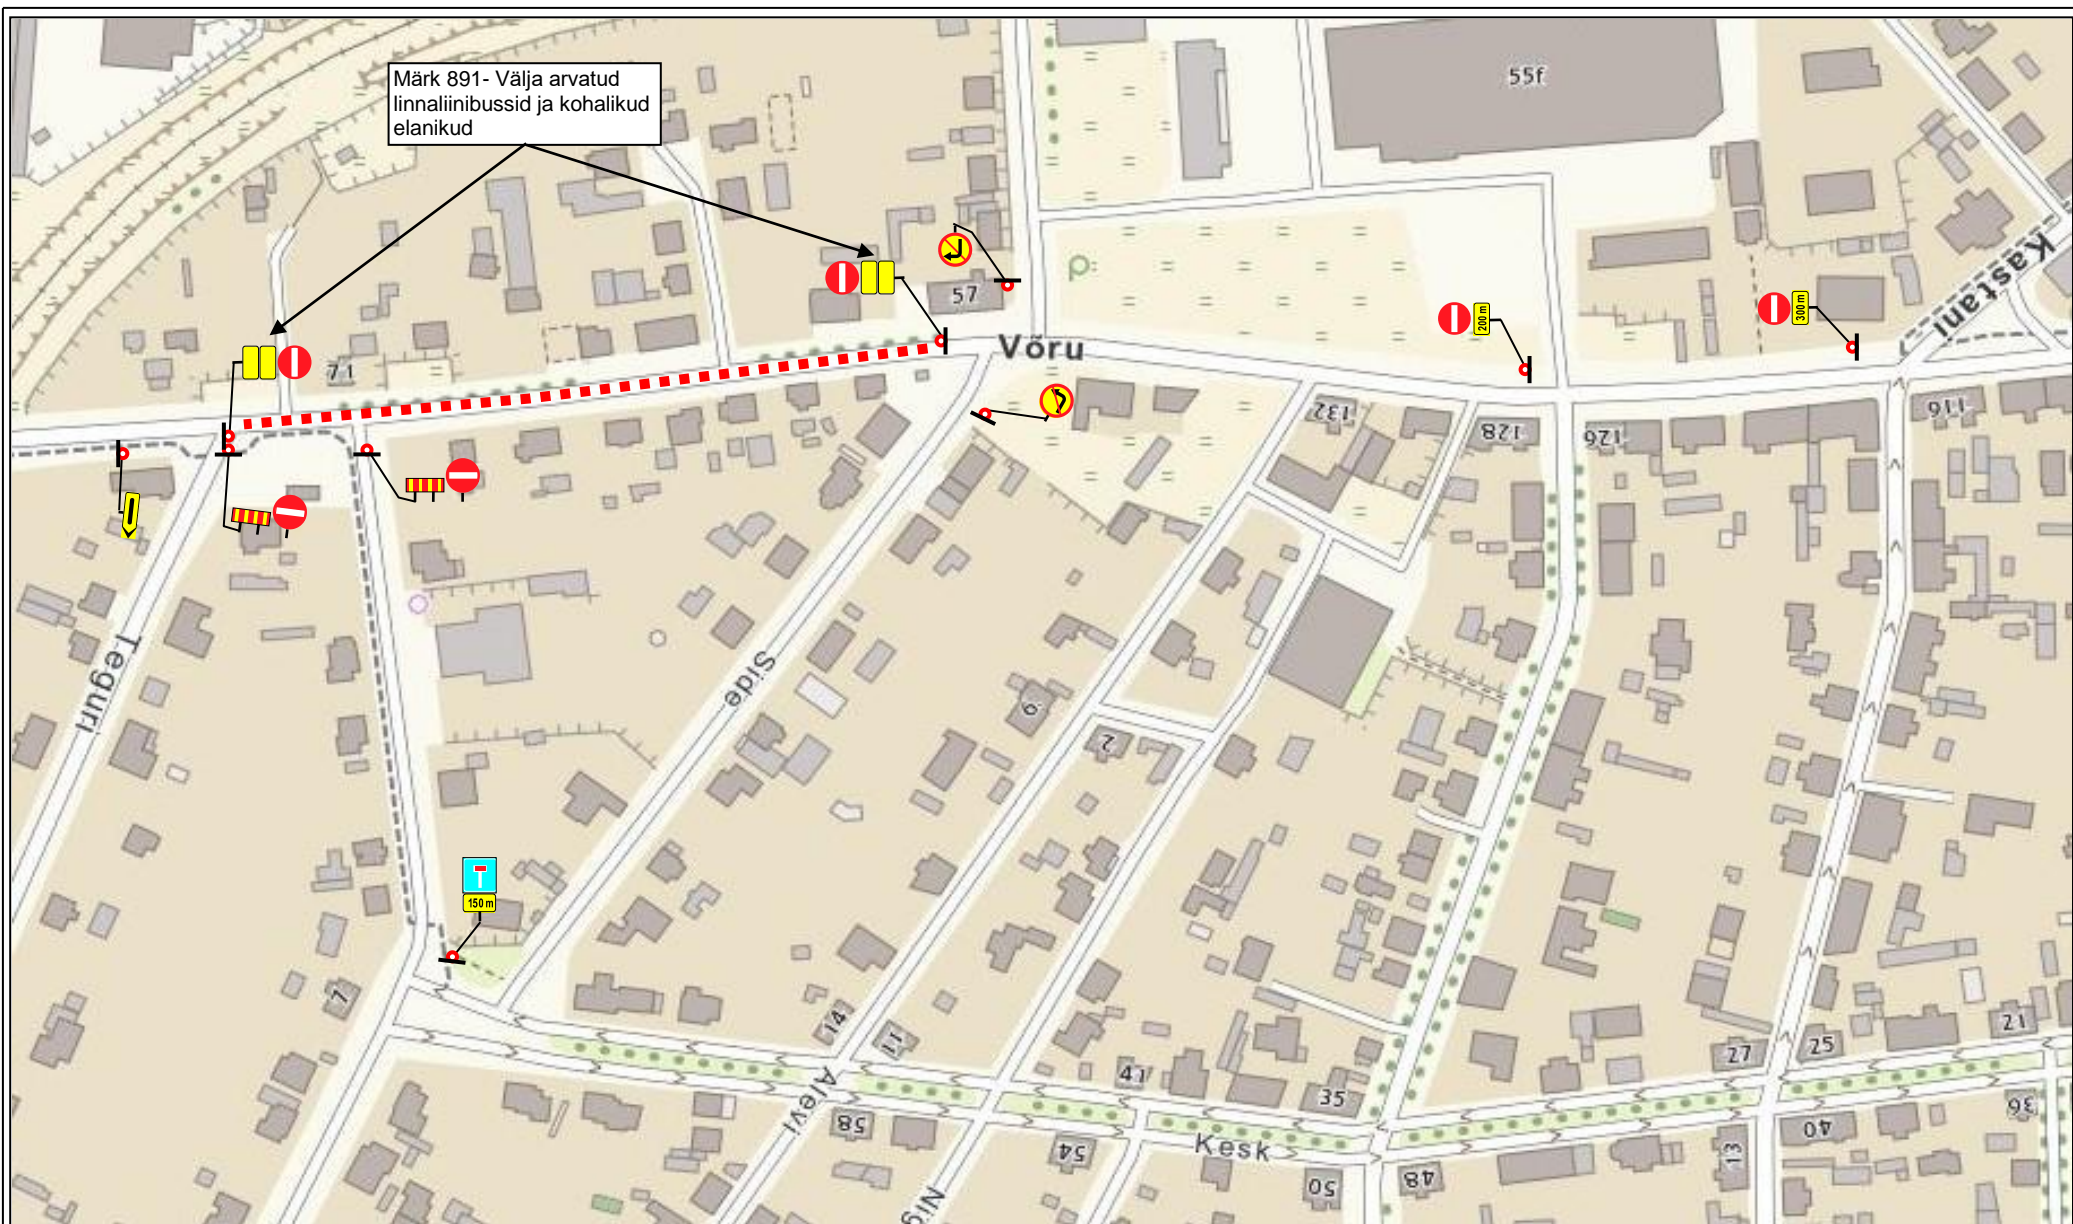

Märk 891- Välja arvatud linnaliinibussid ja kohalikud elanikud

Lõunaliiklus OÜ
 Turu 63, Tartu
 Tel. 524 8400
lounaliiklus@gmail.com

Projekteeris:
 I. Vähi
 Tegevusloa
 nr 1-0122

AJUTINE LIIKLUSKEEM

Asukoht: Võru tn, Tartu linn


Töid teostab: OÜ Põdra Maja Tiigi 6 Tartu

Liiklusohutuse ja antud skeemiga kehtestatud liikluskorraldusnõuete eest vastutav isik: TAMAR TENN tel: 521 1456

Tööde algus:

Tööde lõpp:

Märk 891- Välja arvatud linnaliinibussid ja kohalikud elanikud

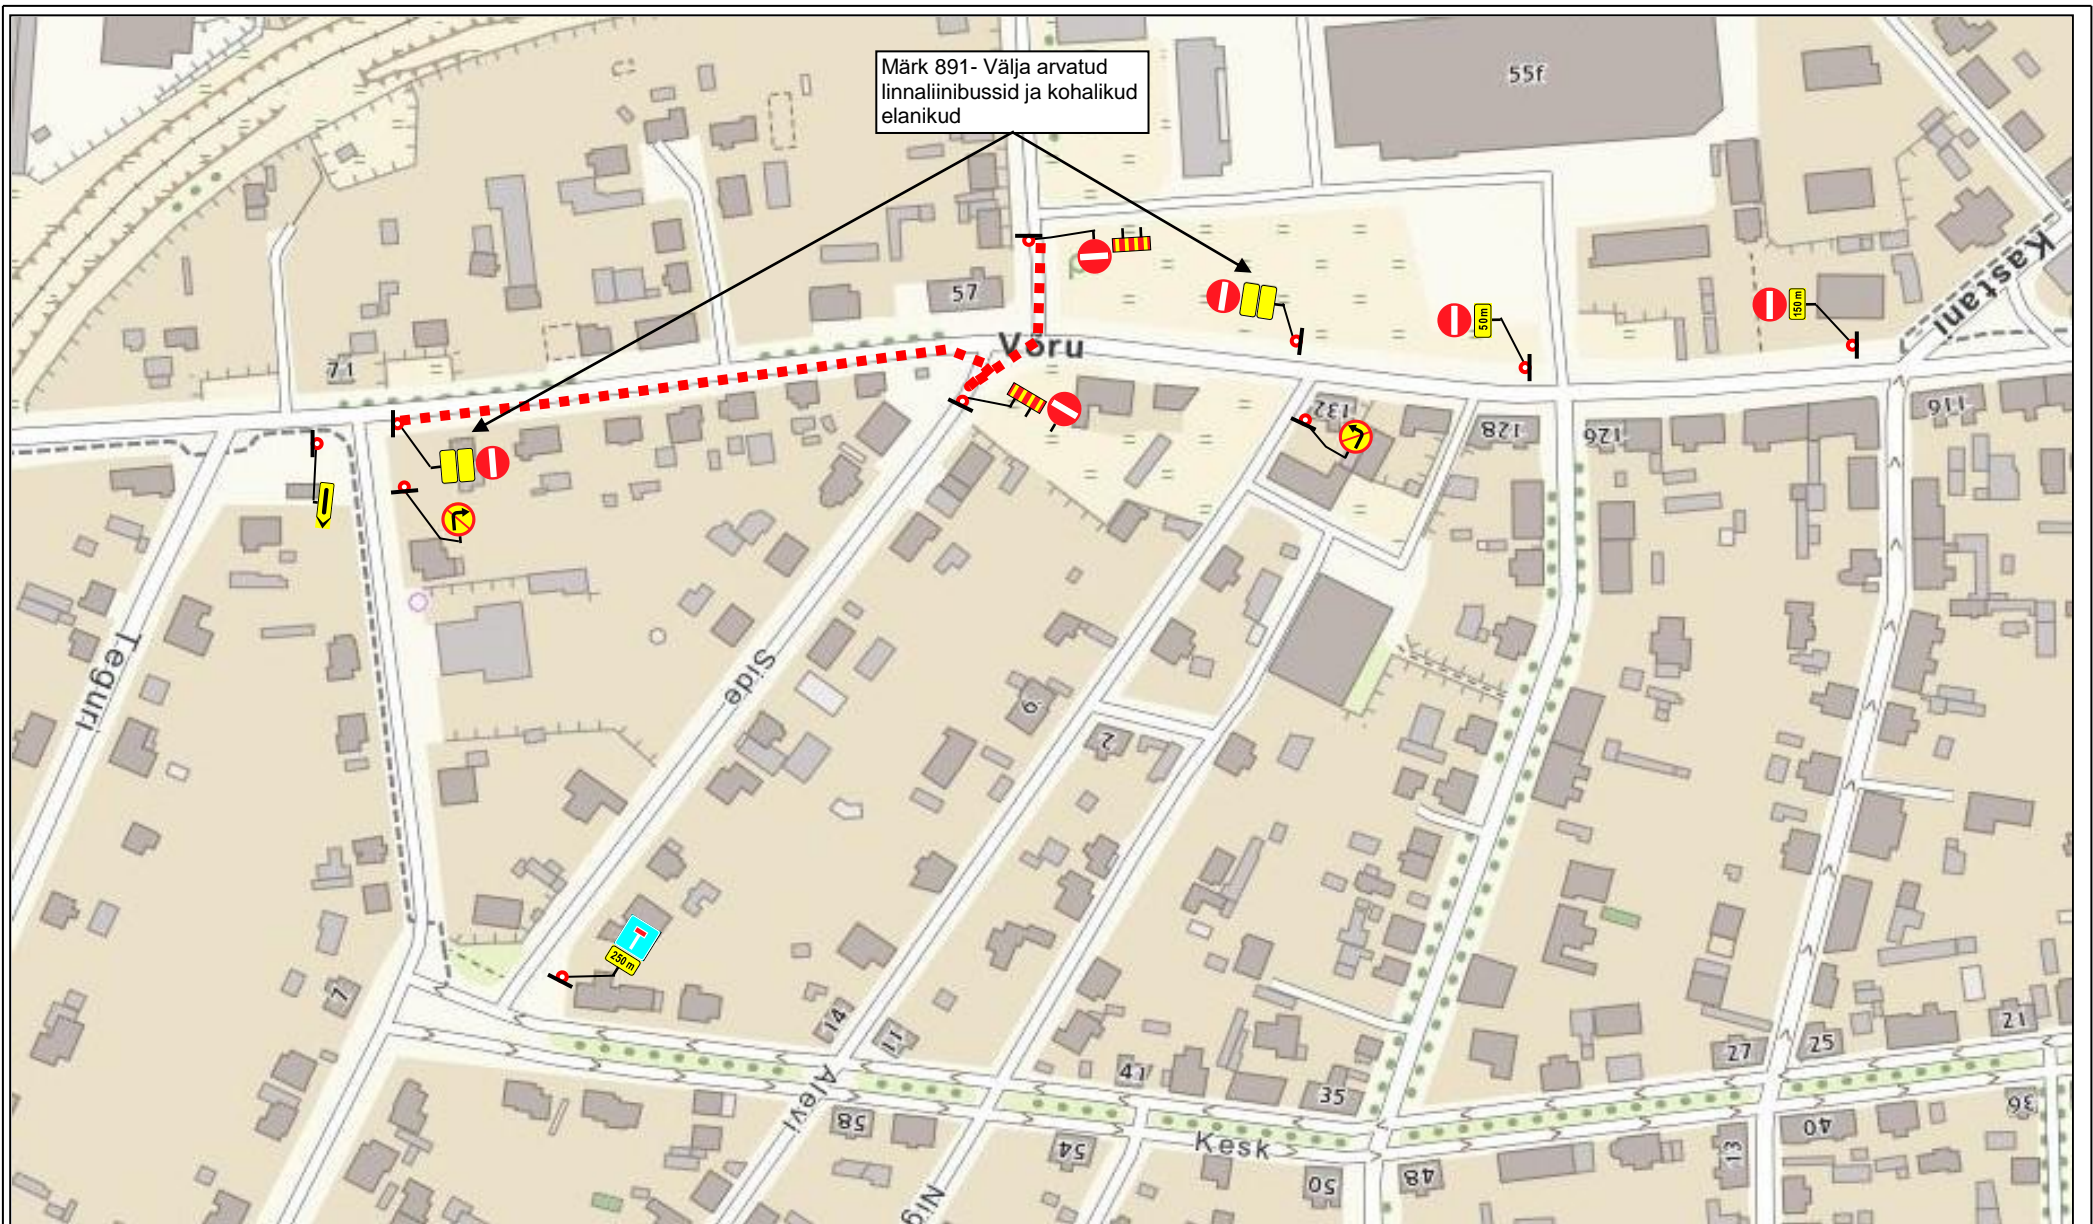

Lõunaliiklus OÜ

Turu 63, Tartu

Tel. 524 8400

lounaliiklus@gmail.com

Projekteeris:

I. Vähi

Tegevusloa

nr 1-0122

AJUTINE LIIKLUSKEEM

Asukoht: Võru tn, Tartu linn

Töid teostab: OÜ Põdra Maja Tiigi 6 Tartu

Liiklusohutuse ja antud skeemiga kehtestatud liikluskorraldusnõuete eest

vastutav isik: TAMAR TENN tel: 521 1456

Tööde algus:

Tööde lõpp: