

Märkused:

1. Teetöodel juhinduda Majandus- ja taristuministri 13.07.15 määrusest nr. 90 "Liikluskorralduse nõuded teetöodel" (RT I 15.07.15,5) toodud nõuetest ja põhimõtetest.
2. Paigaldada bussiinfo

Lõunaliiklus OÜ

Turu 63, Tartu
Tel. 524 8400
lounaliiklus@gmail.com

Projekteeris:

I. Vähi
Tegevusloa
nr 1-0122

AJUTINE LIIKLUSKEEM 1


Asukoht: Vabaduse pst. (Uueturu tn. - Poe tn.), Tartu linn

Ürituse korraldaja: MTÜ TriSmile, Lai tn. 11/13, 51005 Tartu

Liiklusohutuse ja antud skeemiga kehtestatud liikluskorraldusnõuete eest vastutav isik: Ain-Alar Juhanson mob: 53 338 272

Tööde algus: 17.07. kell 7.00

Tööde lõpp: 23.07. kell 6.00

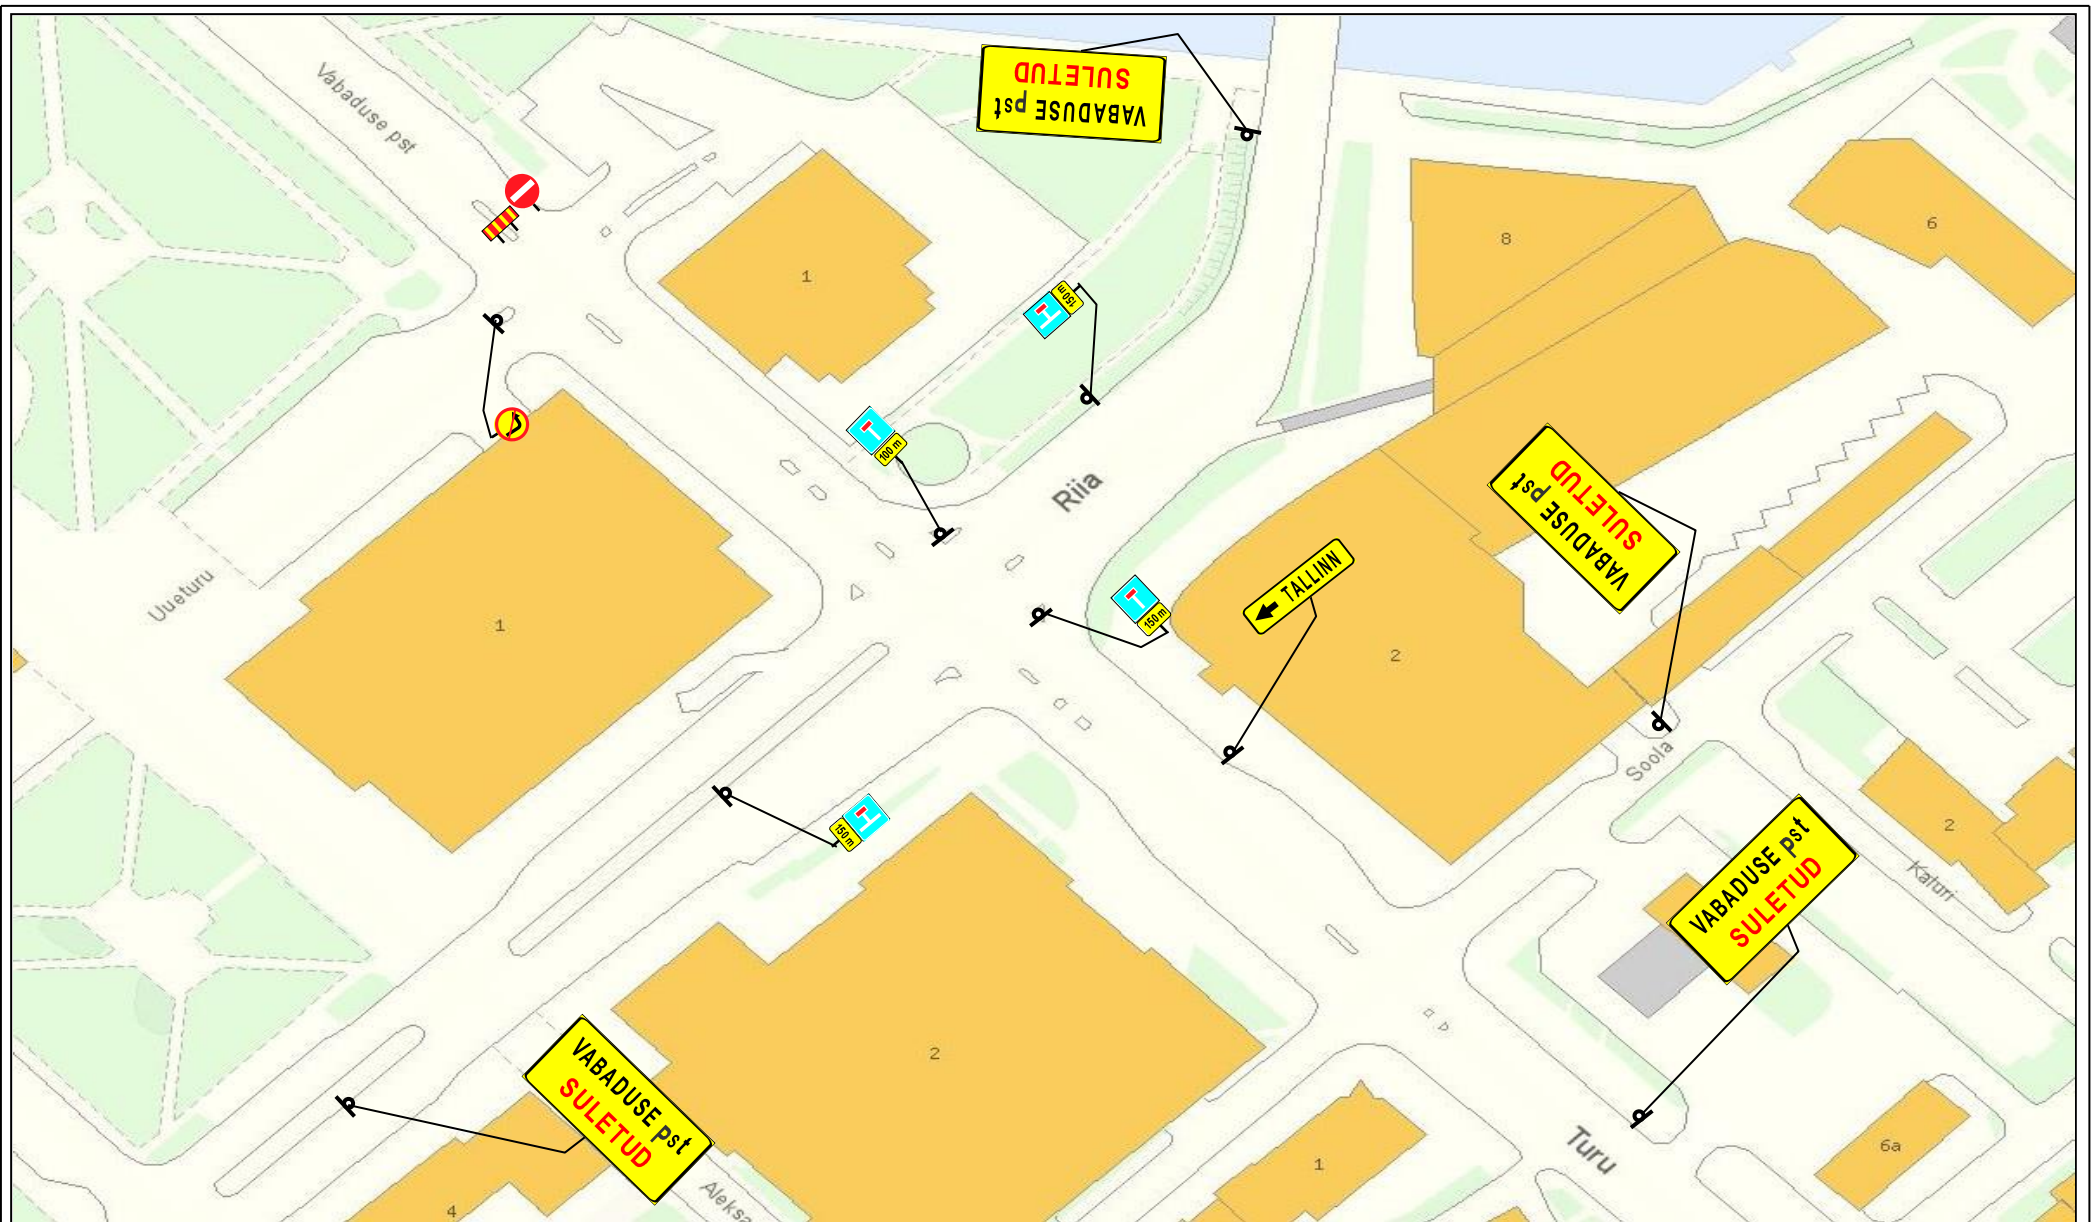

Märkused:

1. Teetöödel juhendada Majandus- ja taristuministri 13.07.15 määrusest nr. 90 "Liikluskorralduse nõuded teetöödel" (RT I 15.07.15,5) toodud nõuetest ja põhimõtetest.

Lõunaliiiklus OÜ

Turu 63, Tartu

Tel. 524 8400

lounaliiiklus@gmail.com

Projekteeris:

I. Vähi

Tegevusloa

nr 1-0122

AJUTINE LIIKLUSKEEM 1a

Asukoht: Vabaduse pst. (Uueturu tn. - Poe tn.), Tartu linn

Ürituse korraldaja: MTÜ TriSmile, Lai tn. 11/13, 51005 Tartu

Liiklusohutuse ja antud skeemiga kehtestatud liikluskorraldusnõuete eest

vastutav isik: Ain-Alar Juhanson mob: 53 338 272

Tööde algus: 17.07. kell 7.00

Tööde lõpp: 23.07. kell 6.00