




	Toode	Kogus
	158	3
	331	2
	332	1
	552	5
	553a	1
	553b	1
	554a	1
	554b	2
	674	1
	675	2
	676	2
	684	4
	811	5
	812	2
	814	3
	891b "Välja arvatud ehitaja loal"	3
	kt700x1050	2
	Post 1.5m	19
	Post 2.5m	1
	Post 2m	1
	Piirdeaed	50jm

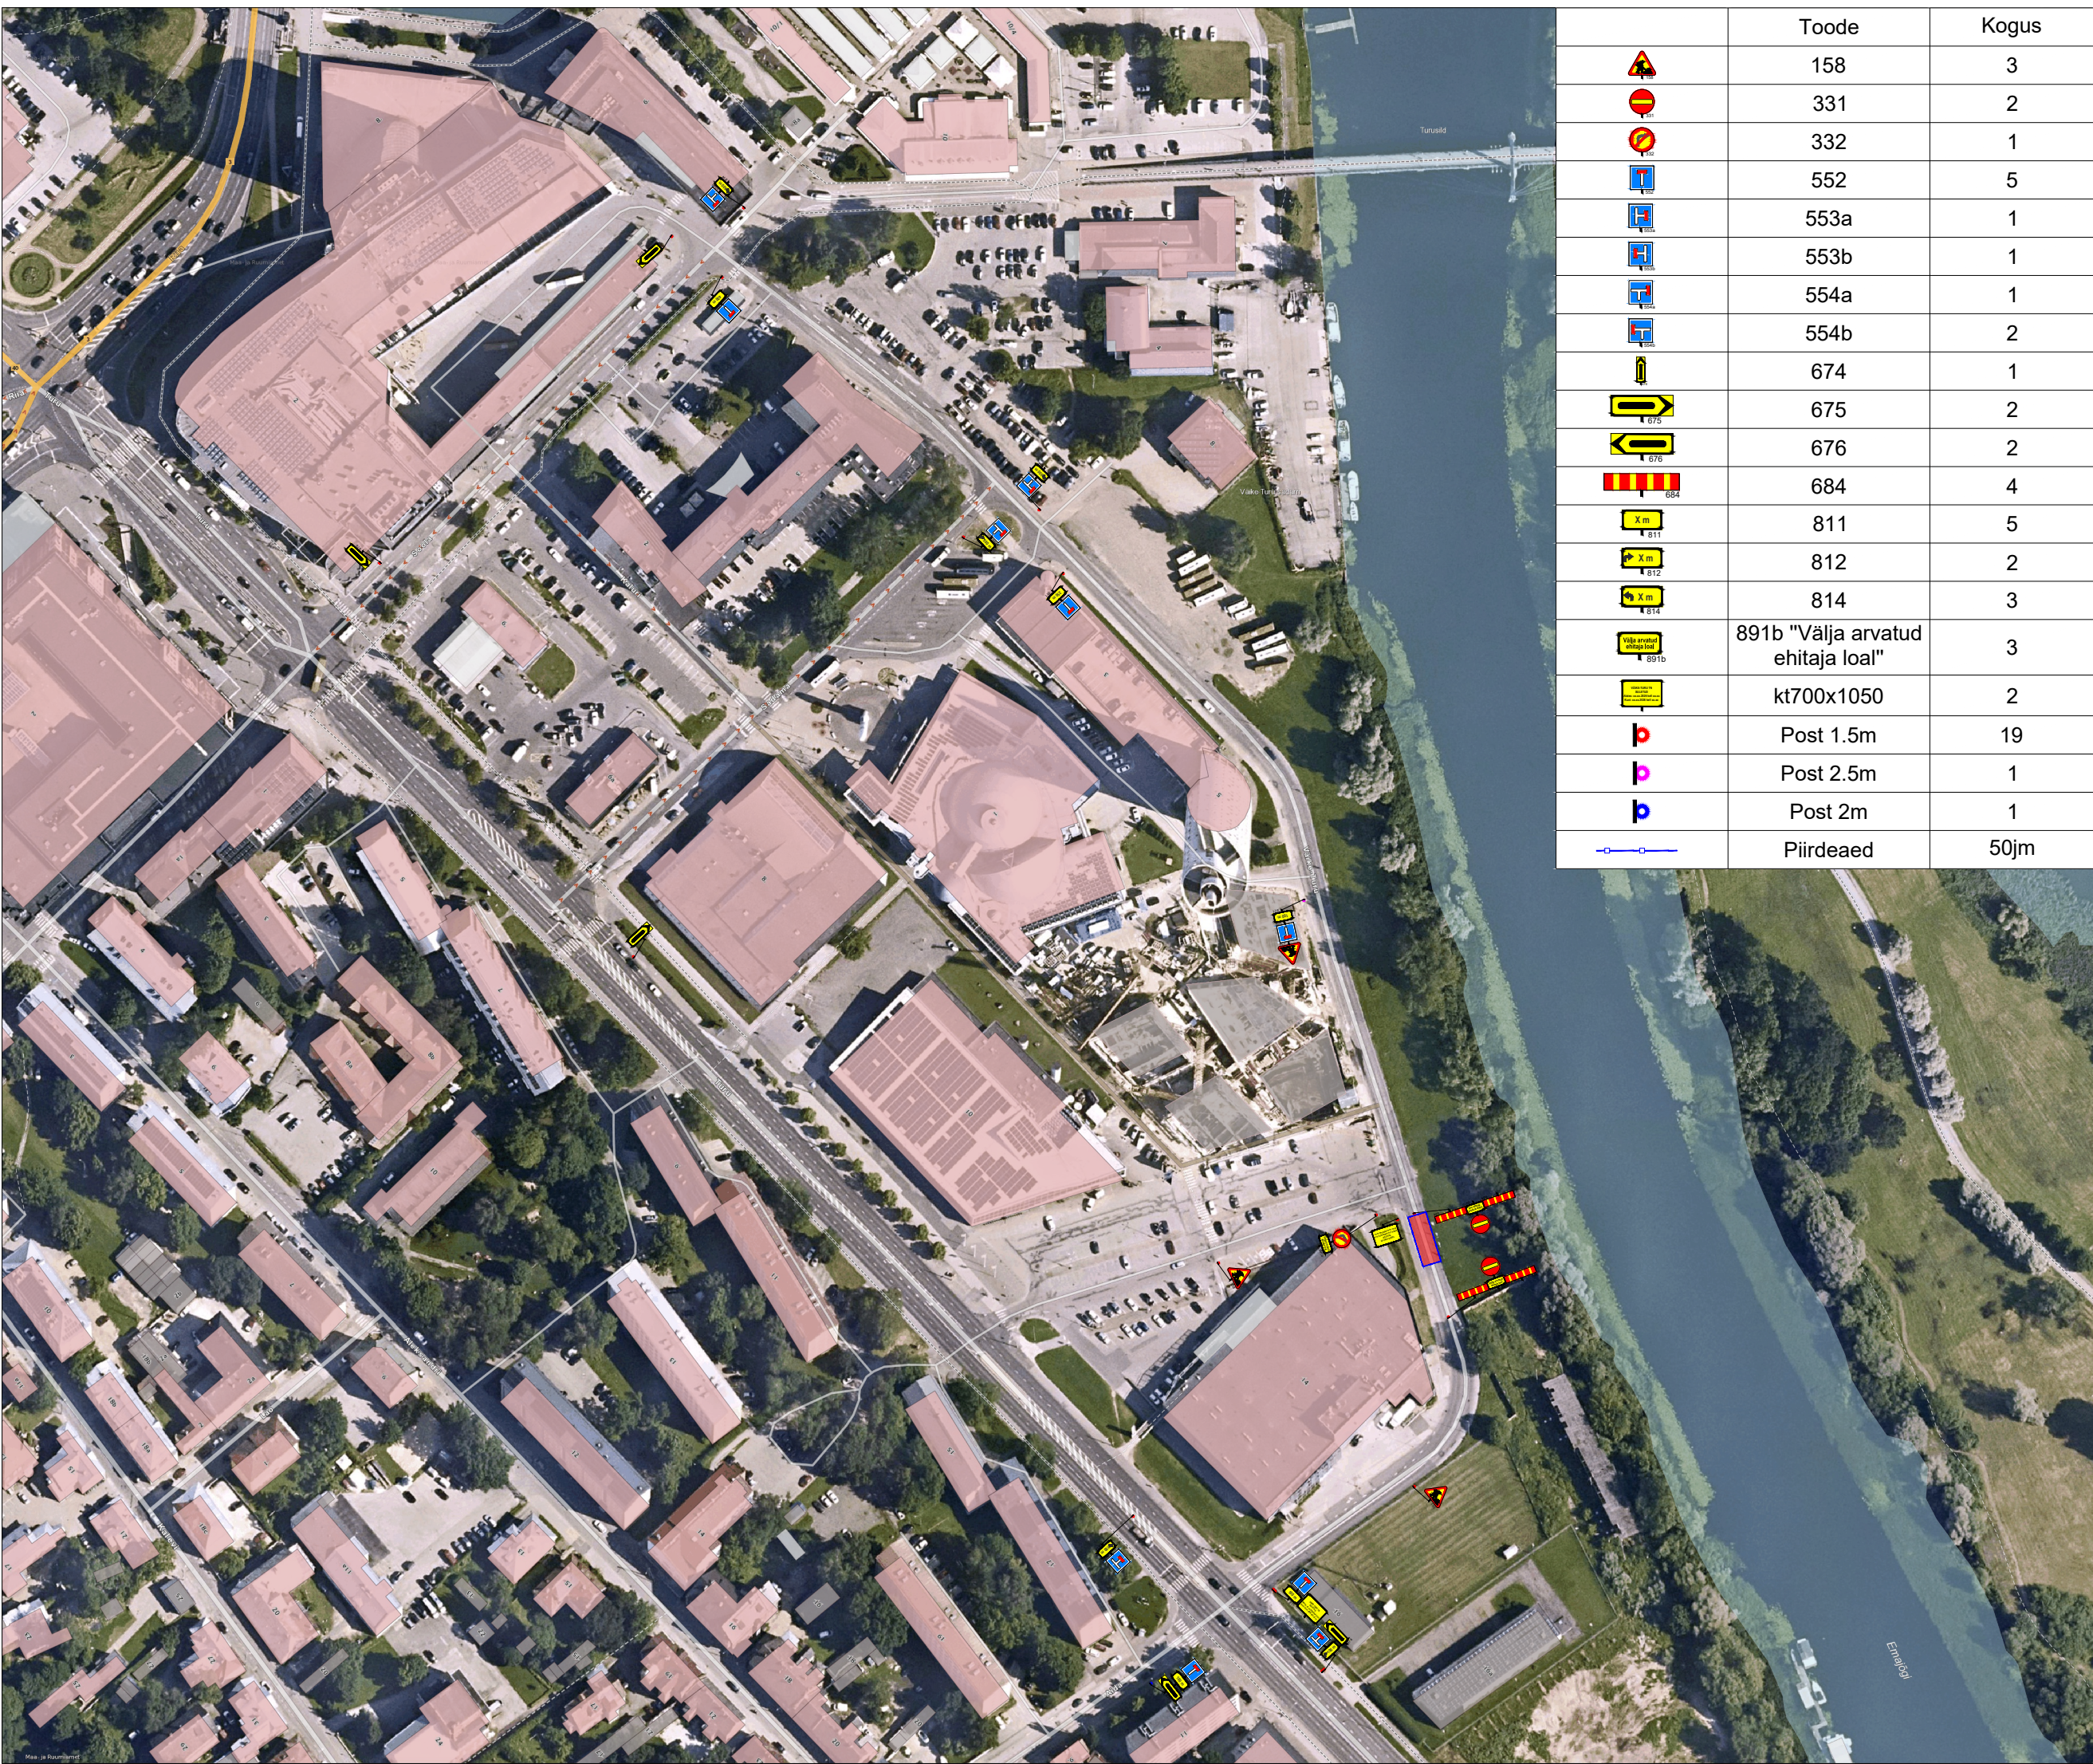

Ramudden OÜ, Reg. kood 12969700
Artelli 16/18, Tallinn.
Telefon: +372 622 9530 E-post: info@ramudden.ee

Projekti nimetus:
Väike-Turu tn sulgemine

Joonise nimetus:
Ajutine liikluskorraldus

Objekti asukoht:
Väike-Turu tn, Tartu linn, Tartu maakond

Märkused:

- Lahtine kaevik piirata piirdeaiaga
- Sulgemisest teavitavad tahvlid paigaldada 72h enne sulgemist

Kuupäev 28/09/2026	Töö nr. GLA260928-1	Joonise nr. 1
-----------------------	------------------------	------------------

Tellija	Lars Laj Eesti OÜ Andre Teppan, 5819 3802, andre.teppan@respo.ee
---------	--

Cad proj. A. Keskülla, Tel: +372 5871 2000

Kutsetunnistus nr. 193489 T. Rämmel
Tegevusluba nr ELK000084

TINGMÄRGID:

Töötsoon

Piirdeaed

Ajutine liiklusmärk

Ajutine liiklusmärgi post

Ol.olev liiklusmärk

Ol.oleva liiklusmärgi post