


Joonis: 1

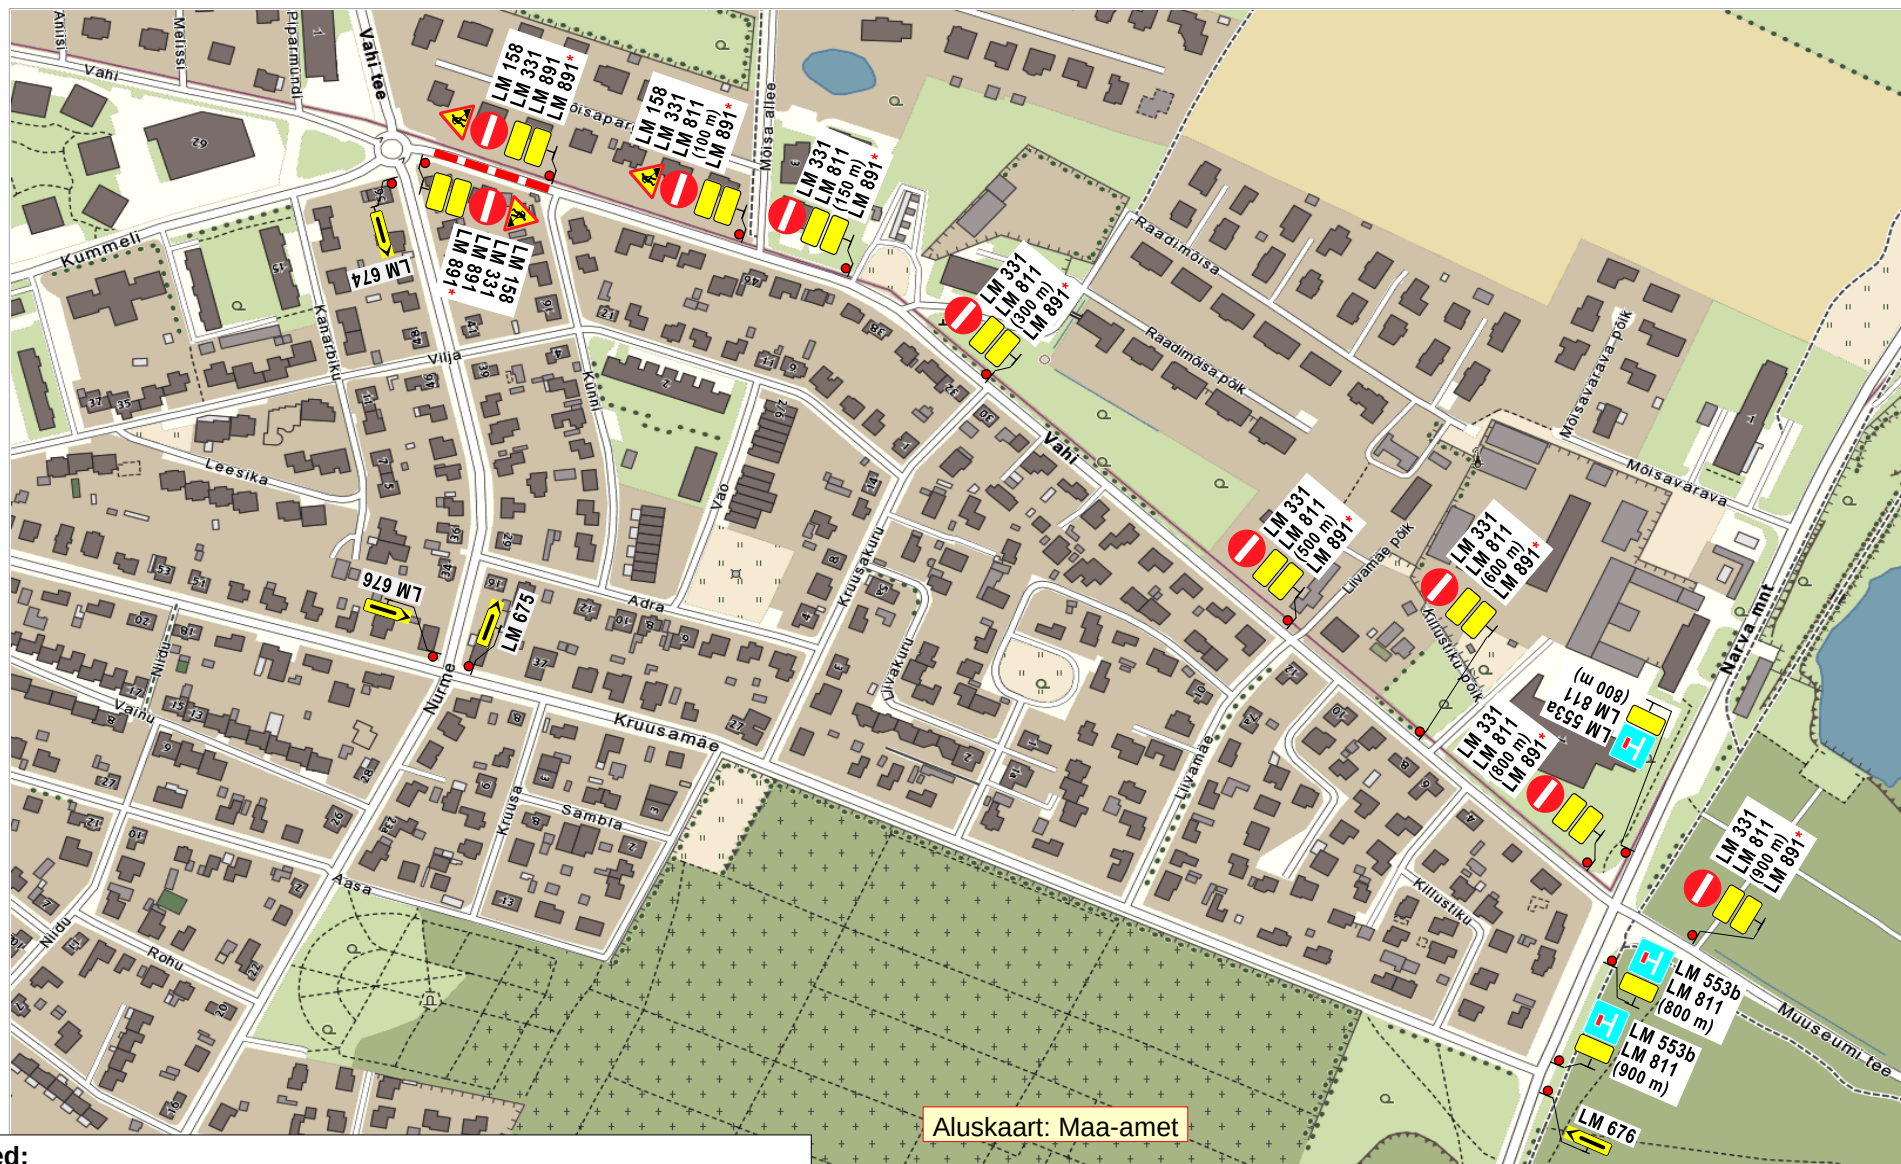

Aluskaart: Maa-amet

Märkused:

1. Tööde iseloom: **soojustrassi ehitustööd**.
2. Töödega kaasnevatest **liikluspiirangutest teavitada** tööalaga piirnevate **kinnistute valdajaid**. Vajadusel tagada juurdesõiduvõimalus kinnistutele.
3. **Liinibussidele** tagatakse **2-suunaline** liiklemisvõimalus.
4. Liiklusmärgidel **LM 891** kirje: „**Välja arvatud ehitaja loal**“ ja **LM 891*** kirje: „**Välja arvatud liinibussid**“.
5. Joonisel toodud ajutiste liikluskorraldusvahendite paigaldamisel, liikluse korraldamisel ja tööde teostamisel lähtuda majandus- ja taristuministri 13.07.2018 määrusest nr 43 „Nõuded ajutisele liikluskorraldusele“.

OÜ STOPP

Sepa 17 c, Tartu 51013

tel: 50 14 029

e-mail: stoppoy@hotmail.ee

MTR nr: ELK000059



LIIKLUSKORRALDUSE PROJEKT

Tööde teostamise koht:

Vahi tn, lõigul: Nurmme tn – Künni tn, Tartu linn.

Koostas:

M. Loost

Kutsetunnistus nr: **131254**

Töid teostab:

OÜ Giga Ehitus, Valguse tee 4, Lohkva, Luunja vald, Tartu mk.

Tööde algus:

04.05.22.a.

Tööde lõpp:

13.05.22.a.

Ohutute liiklustingimuste tagamise eest tööpiirkonnas vastutab:

MARGUS VARES

tel: +372 513 7578

kuup:

allkiri: