


Joonis 1.

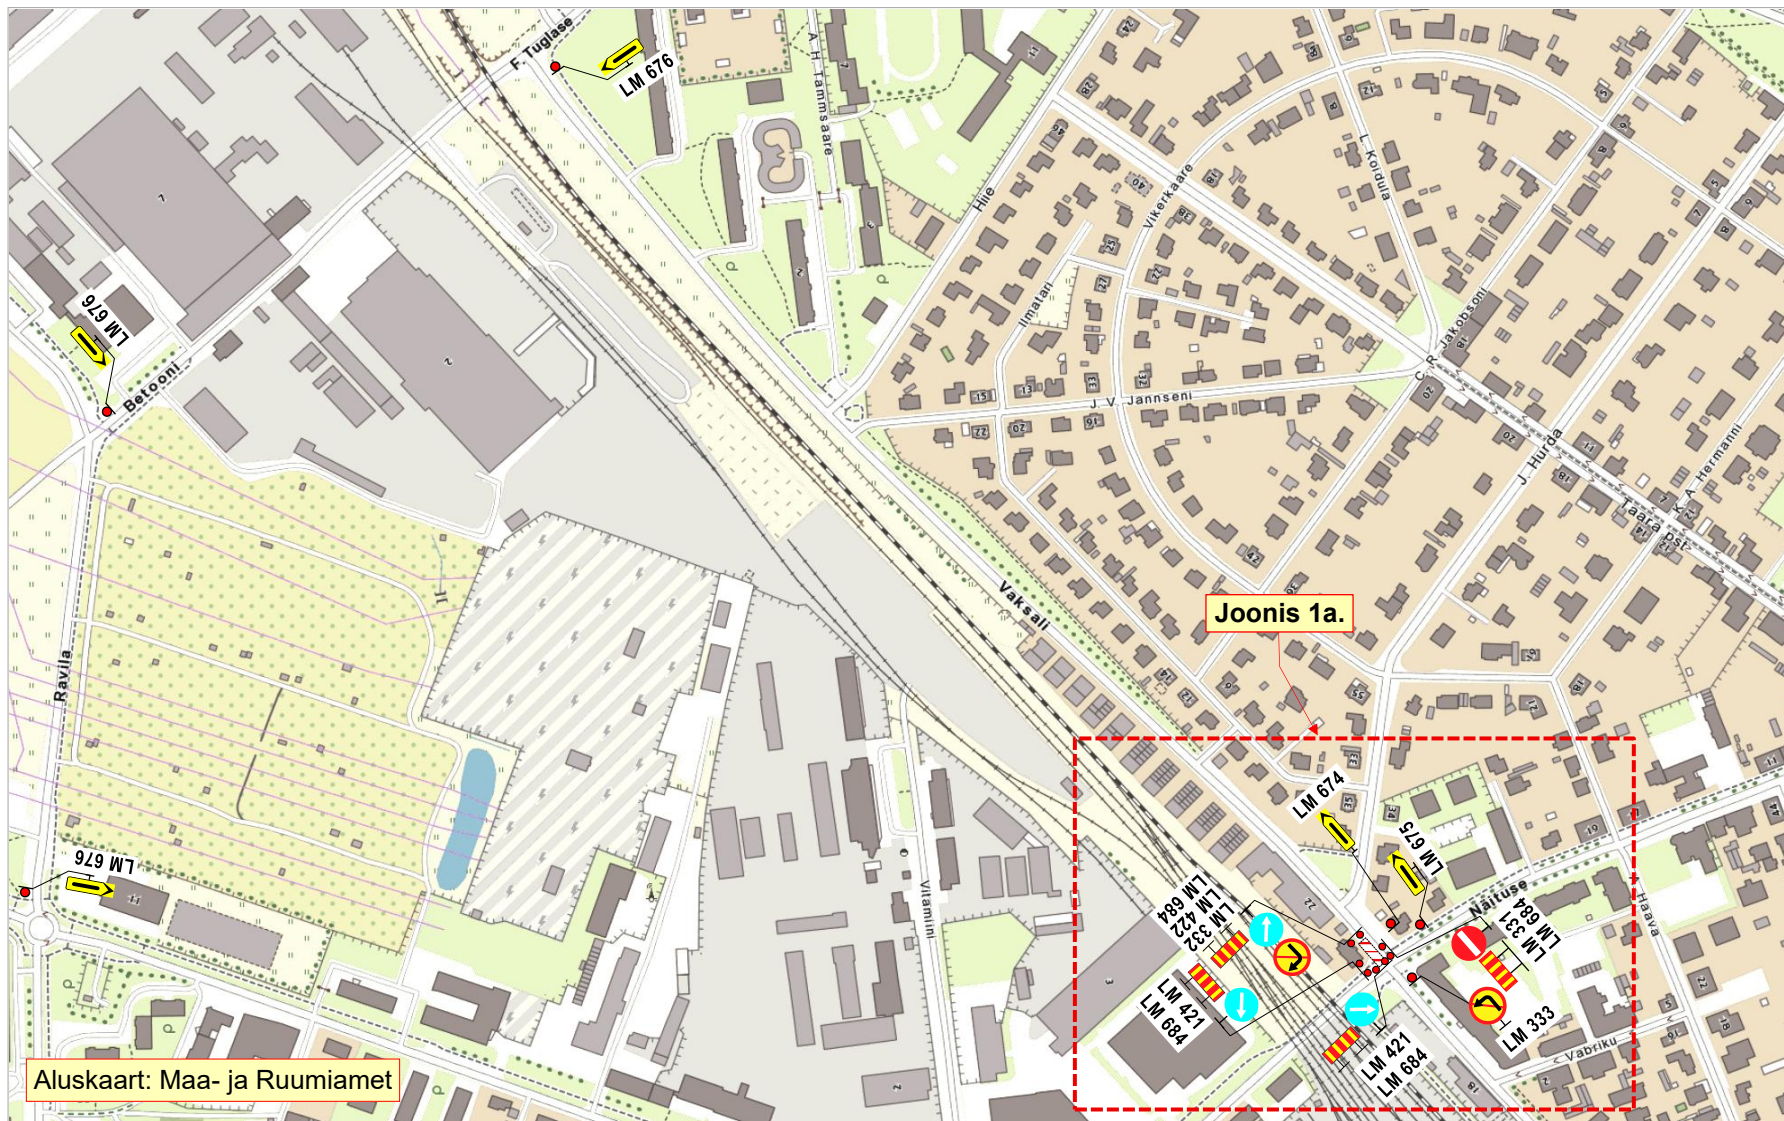

Märkused:

1. Tööde iseloom: **gaasitorustiku avariitööd.**
2. Mõlemasuunalise liikluse tagamiseks Vaksali tn-l kasutada vajadusel **liikluse reguleerijaid.**
3. Joonisel toodud ajutiste liikluskorraldusvahendite paigaldamisel, liikluse korraldamisel ja tööde teostamisel lähtuda majandus- ja taristuministri 13.07.2018 määrusest nr 43 "Nõuded ajutisele liikluskorraldusele".

OÜ STOPP

Sepa 17 c, Tartu 51013
tel: 50 14 029
e-mail: stoppov@gmail.com

MTR nr: **ELK000059**
vastutav isik: Sulev Sannik
kutsetunnistus nr **180686**

Koostas: M. Loost

Töid teostab:



LIIKLUSKORRALDUSE PROJEKT

Tööde teostamise koht:

Vaksali tn ja Näituse tn ristmik, Tartu linn.

AS INF Ehitus
Radisti tee 7, Soodevahe küla, Rae vald, Harju maakond, 75322

Tööde algus: 22.09.26.a. kell: 9.00 **Tööde lõpp:** .26.a.

Ohutute liiklustingimuste tagamise eest tööpiirkonnas vastutab: ILMAR TOPMANN

tel: +372 5344 0066

kuup:

allkiri:

Joonis: 1a.



Märkused:

1. Tööde iseloom: **gaasitorustiku avariitööd**.
2. Mõlemasuunalise liikluse tagamiseks Vaksali tn-l kasutada vajadusel **liikluse reguleerijaid**.
3. Joonisel toodud ajutiste liikluskorraldusvahendite paigaldamisel, liikluse korraldamisel ja tööde teostamisel lähtuda majandus- ja taristuministri 13.07.2018 määrusest nr 43 "Nõuded ajutisele liikluskorraldusele".

OÜ STOPP

Sepa 17 c, Tartu 51013
tel: 50 14 029
e-mail: stoppov@gmail.com

MTR nr: **ELK000059**
vastutav isik: Sulev Sannik
kutsetunnistus nr **180686**

Koostas: M. Loost

Töid teostab:



LIIKLUSKORRALDUSE PROJEKT

Tööde teostamise koht:

Vaksali tn ja Näituse tn ristmik, Tartu linn.

AS INF Ehitus
Radisti tee 7, Soodevahe küla, Rae vald, Harju maakond, 75322

Tööde algus: 22.09.26.a. kell: 9.00 **Tööde lõpp:** .26.a.

Ohutute liiklustingimuste tagamise eest tööpiirkonnas vastutab: **ILMAR TOPMANN**

tel: +372 5344 0066

kuup:

allkiri: