

Lõunaliiklus OÜ

Turu 63, Tartu
Tel. 524 8400
lounaliiklus@gmail.com

Projekteeris:
I. Vähi

AJUTINE LIIKLUSKEEM

Asukoht: Vikerkaare tn, Tartu linn


Töid teostab: OÜ Põdra Maja

Liikluskorralduse eest vastutav isik:

Tamar Tenn tel: 521 1456

Tööde algus:

Tööde lõpp:

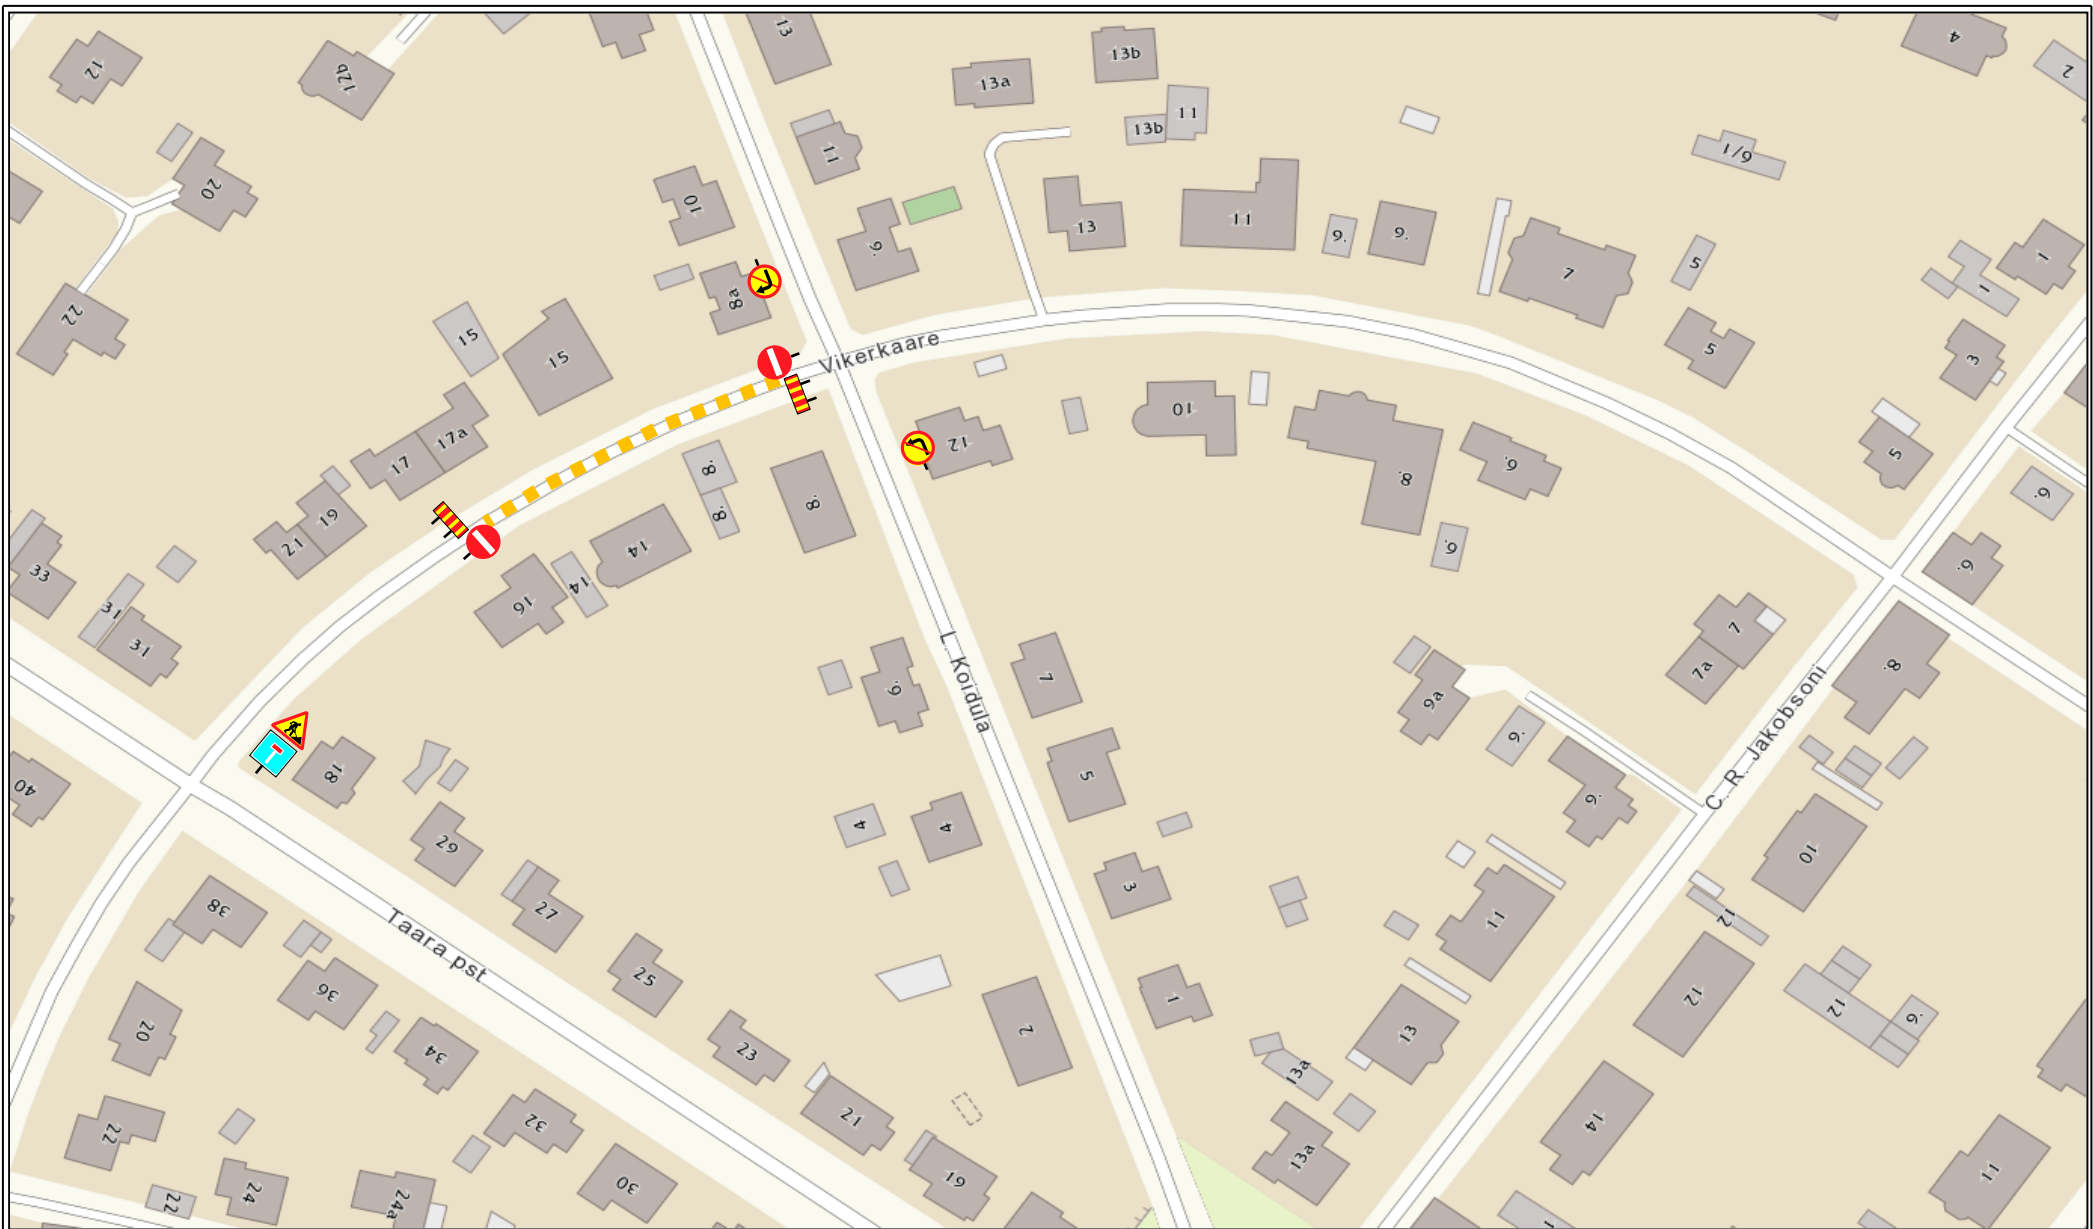

Lõunaliiklus OÜ

Turu 63, Tartu
Tel. 524 8400
lounaliiklus@gmail.com

Projekteeris:
I. Vähi

AJUTINE LIIKLUSKEEM

Asukoht: Vikerkaare tn, Tartu linn


Töid teostab: OÜ Põdra Maja

Liikluskorralduse eest vastutav isik:

Tamar Tenn tel: 521 1456

Tööde algus:

Tööde lõpp:

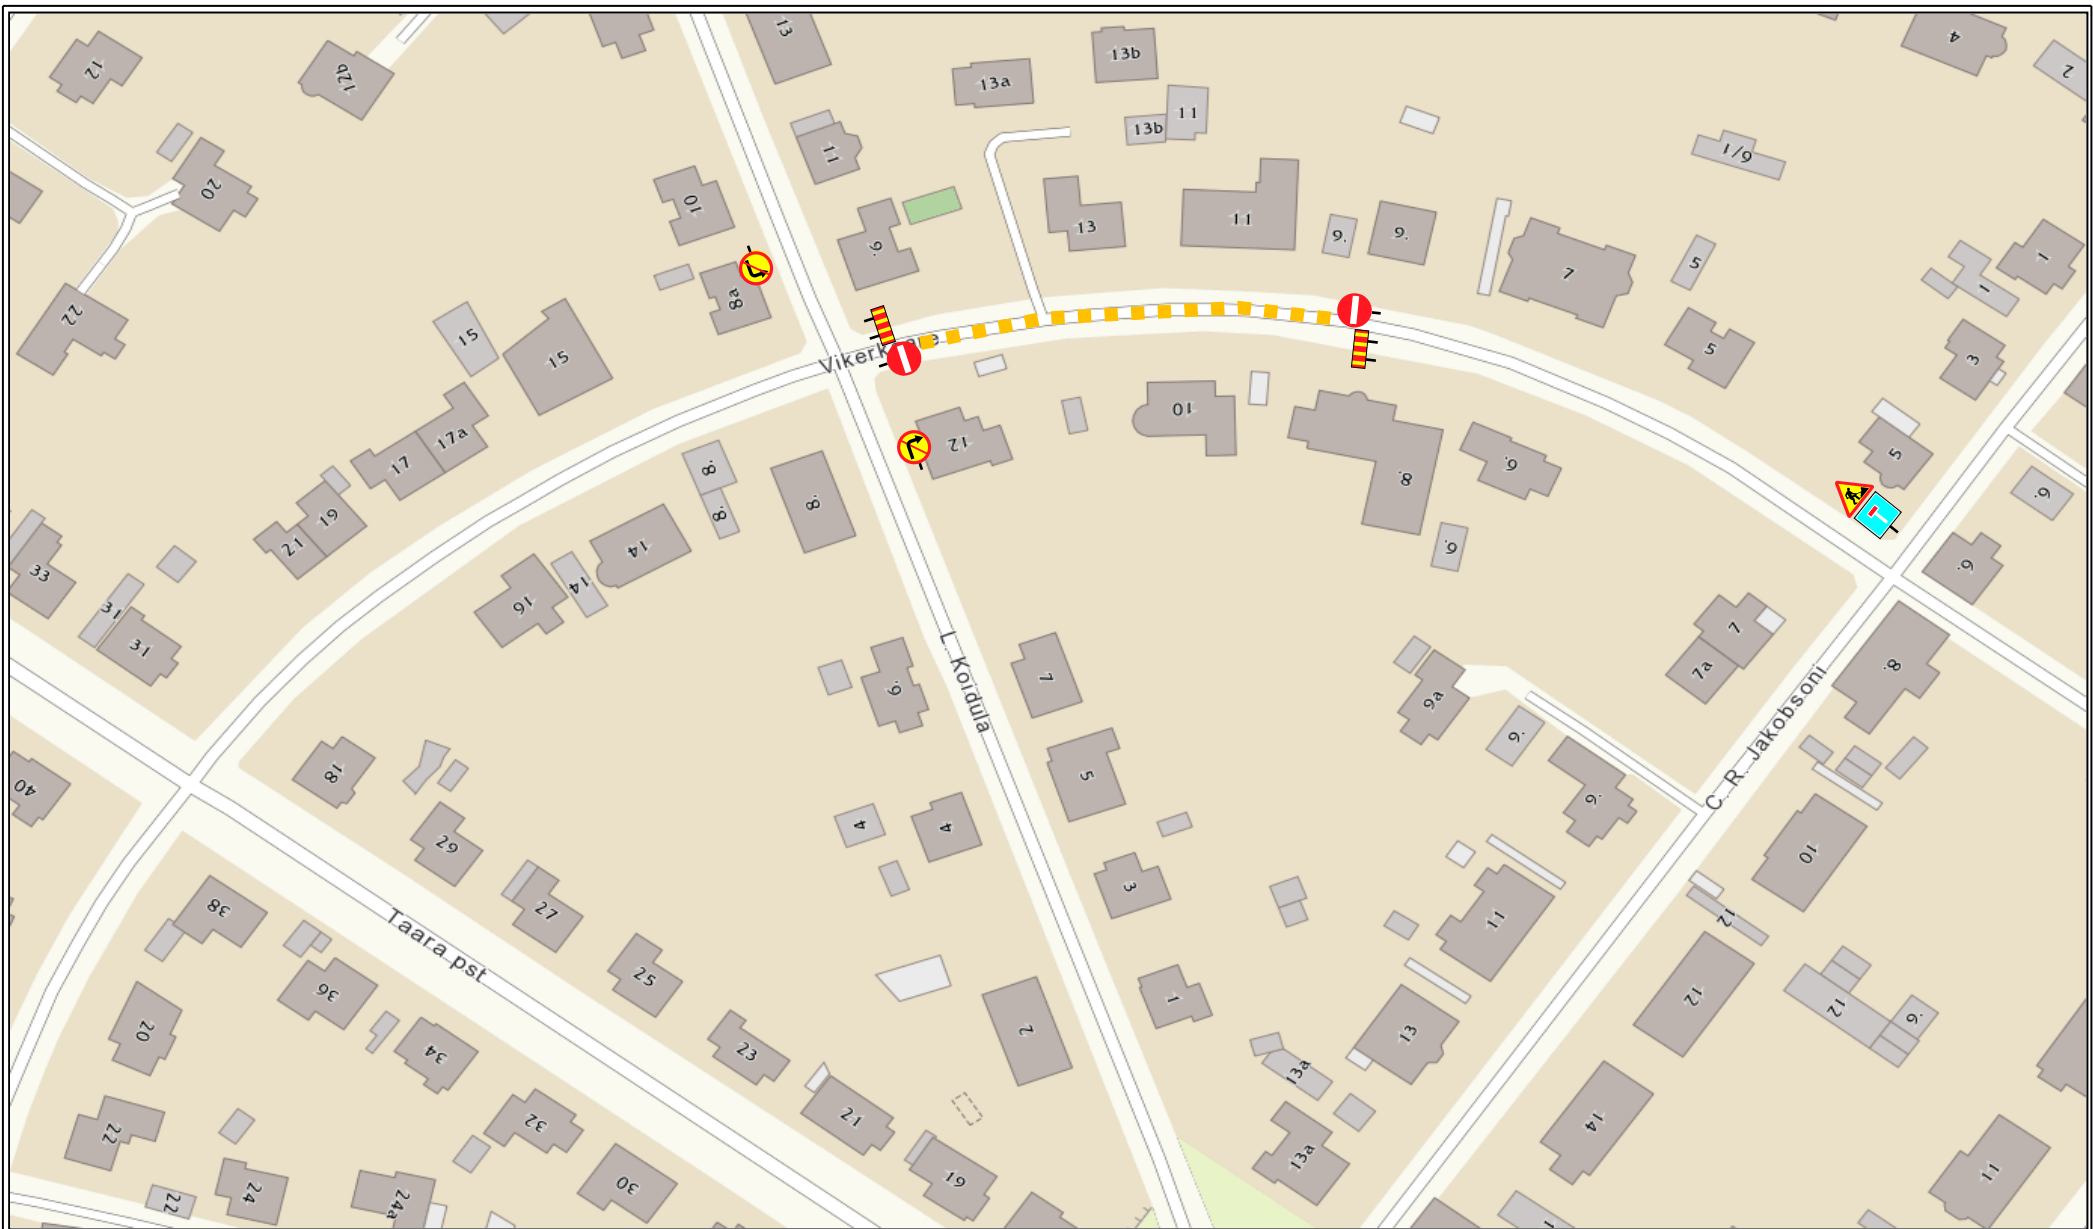

Lõunaliiklus OÜ

Turu 63, Tartu

Tel. 524 8400

lounaliiklus@gmail.com

Projekteeris:

I. Vähi

AJUTINE LIIKLUSKEEM

Asukoht: Vikerkaare tn, Tartu linn


Töid teostab: OÜ Põdra Maja

Liikluskorralduse eest vastutav isik:

Tamar Tenn tel: 521 1456

Tööde algus:

Tööde lõpp:

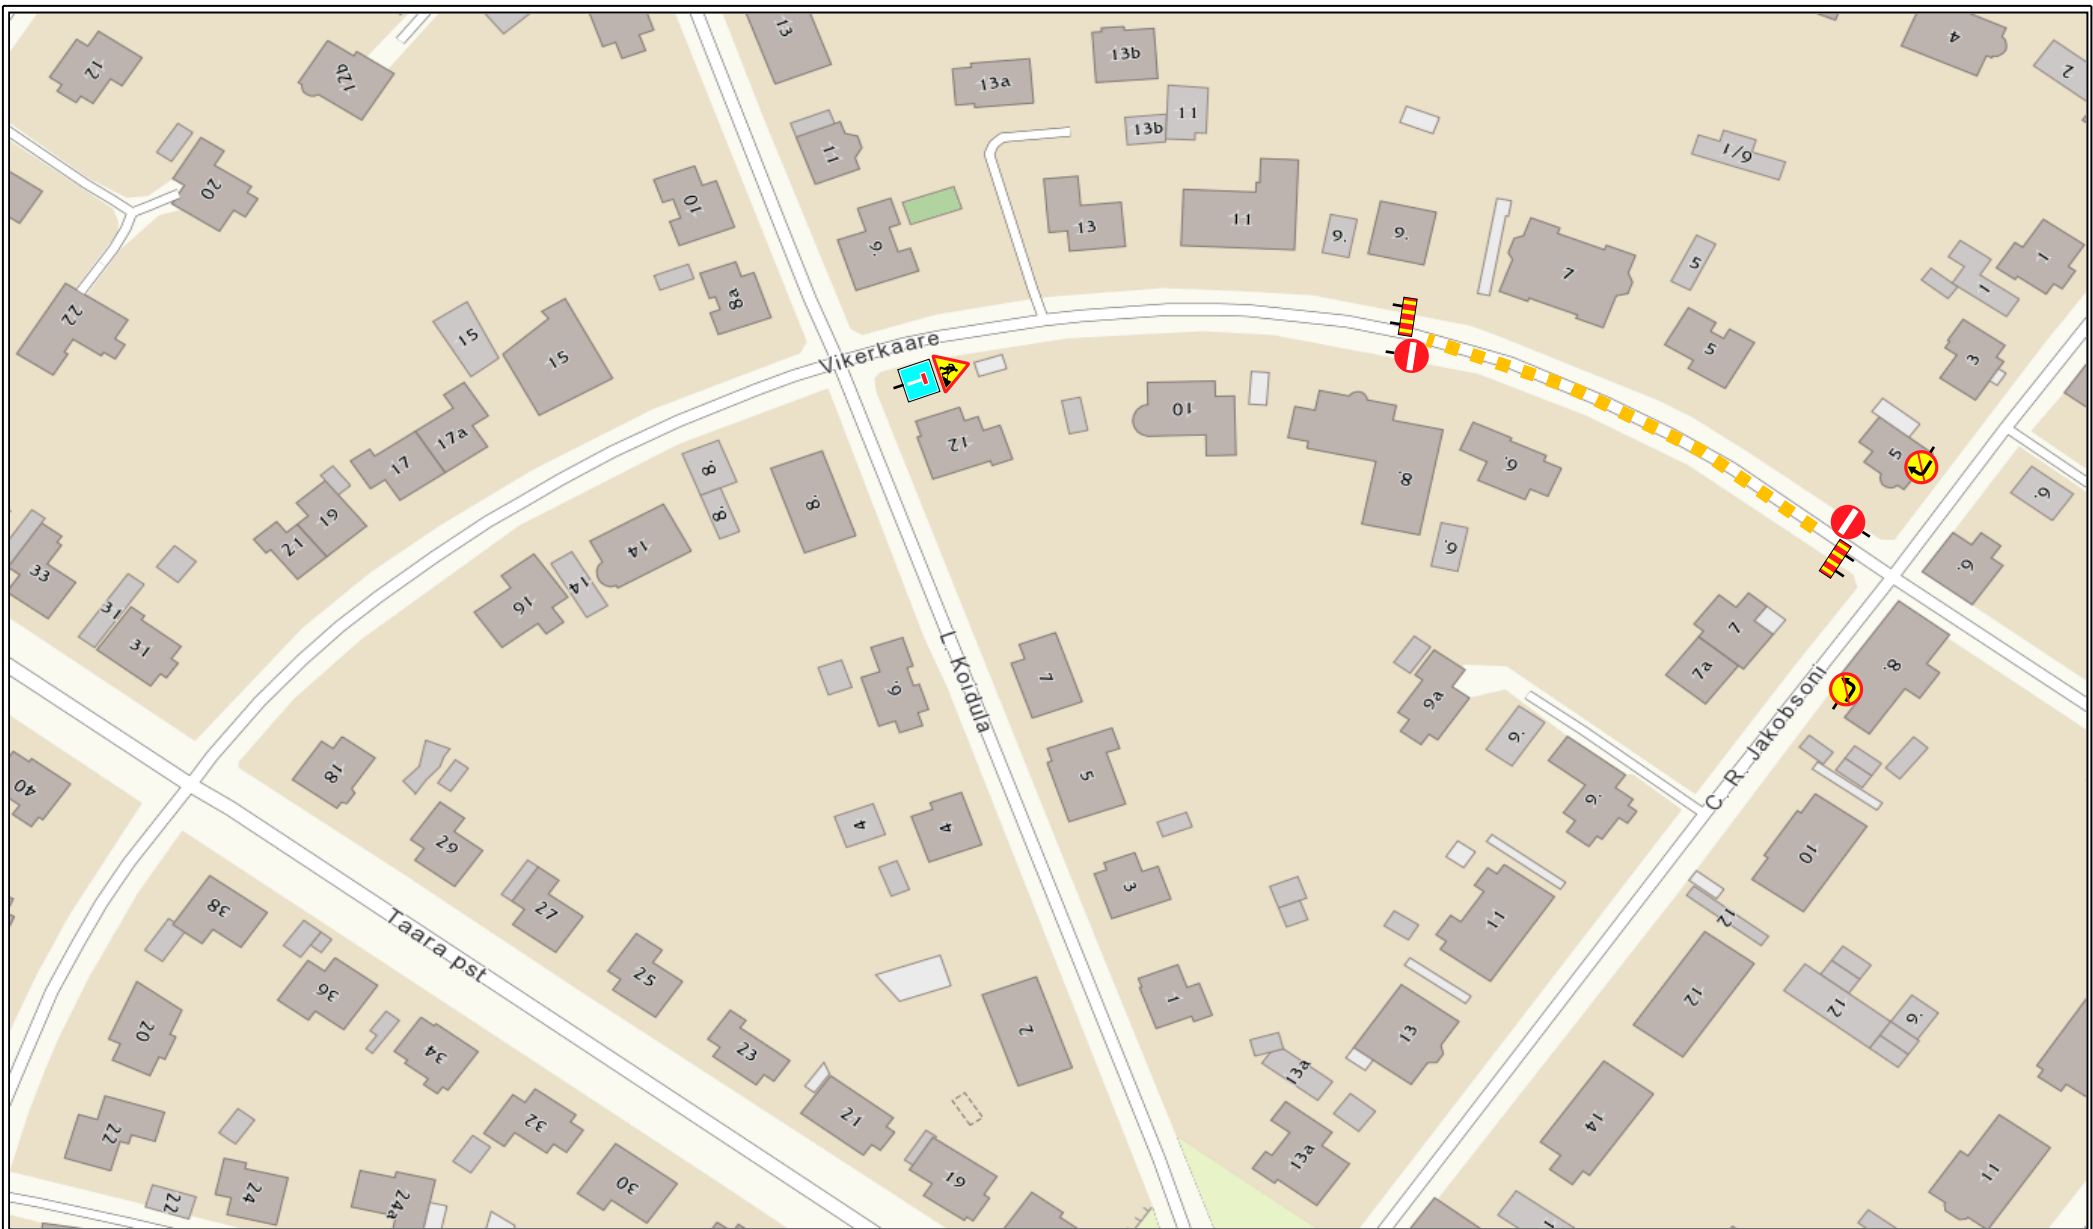

Lõunaliiklus OÜ

Turu 63, Tartu
Tel. 524 8400
lounaliiklus@gmail.com

Projekteeris:
I. Vähi

AJUTINE LIIKLUSKEEM

Asukoht: Vikerkaare tn, Tartu linn

Töid teostab: OÜ Põdra Maja

Liikluskorralduse eest vastutav isik:

Tamar Tenn tel: 521 1456

Tööde algus:

Tööde lõpp: