


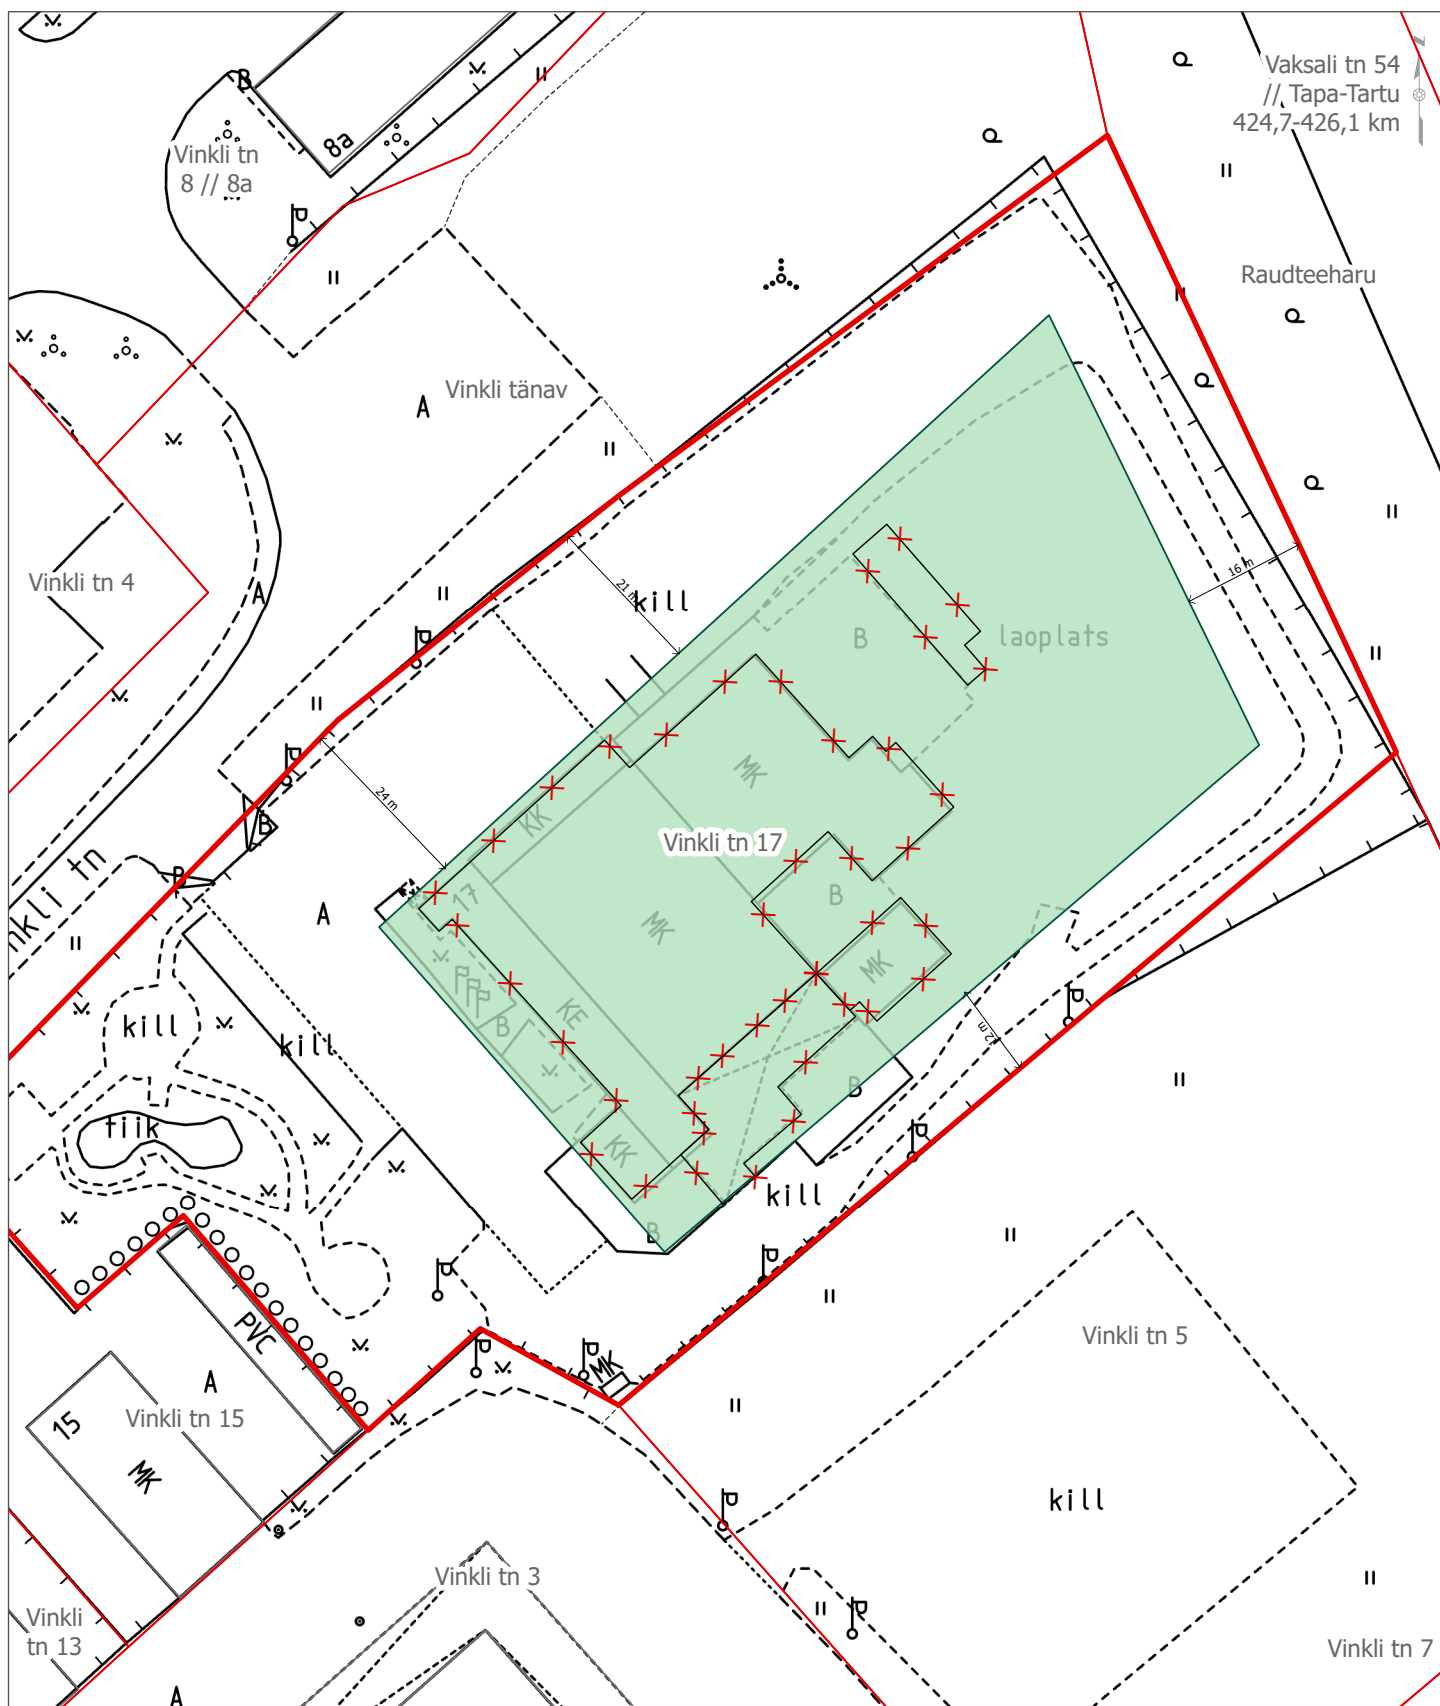

Lisa. Ehitusala skeem (PTH-26-094)

Tartu maakond, Tartu linn, Tartu linn, Vinkli tn 17 (79502:034:0019)

Leppemärgid:

- Katastriüksuse piir
- Tinglik ehitusala
- X Lammutatavad hooned

Koostaja:

Margit Savisaar

Osakond:

Arhitektuuri ja ehituse osakond

Koostamise kuupäev:
26.08.2026

Möötkava: 1: 1 000

TARTU