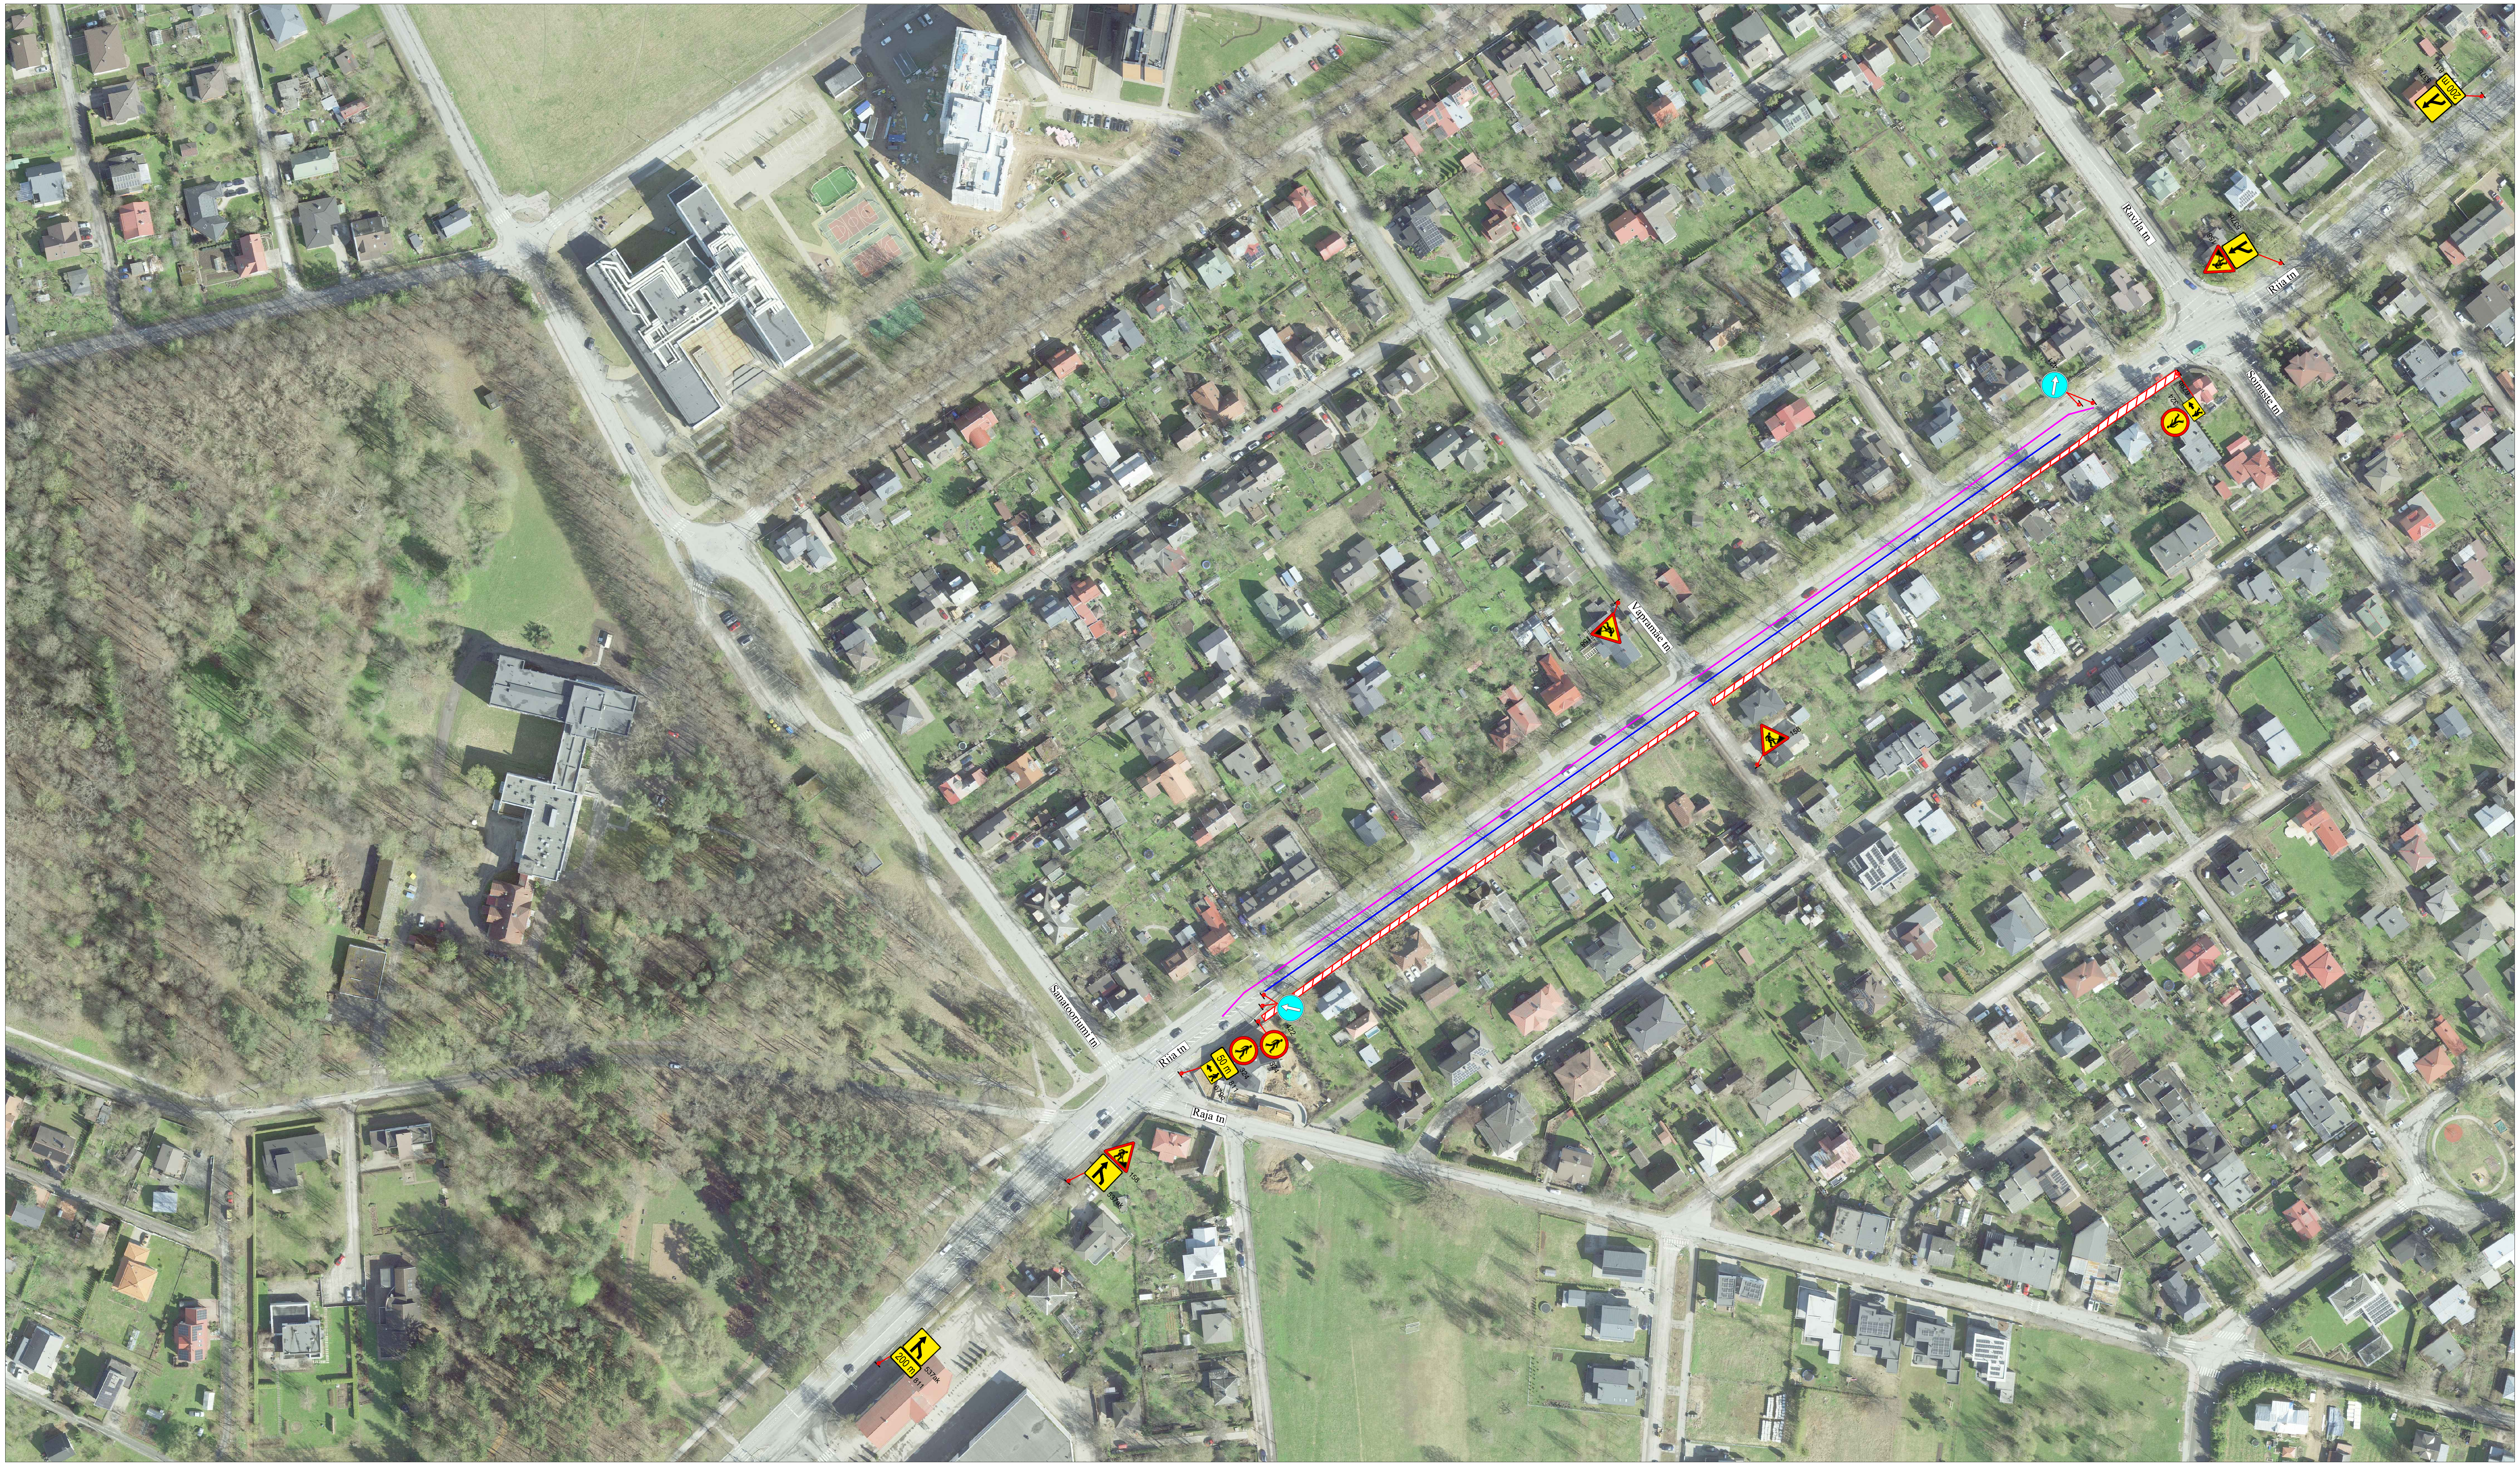

Märkused:

1. Muud olemasolevad liiklusmärgid, mis lähevad vastuollu antud ajutise ehitusaegse liiklusskeemiga, tuleb kinni katta.
2. Vajadusel korrigeerida liiklusskeem tööetapil olukorra kohaseks.
3. Vajadusel lisada objektil täiendavaid liiklusmärke.
4. Ajutised ehitusaegsed liiklusmärgid tuleb paigaldada nii, et nad on liiklejale üheselt mõistetavad ja arusaadavad.
5. Tagada kogu ehitustööde vältel ajutiste liiklusmärkide püstiolek ja loetavus.
6. Joonist lugeda märgitud numbrite järgi.

LEPPEMÄRGID

▨	Töötsoon	30	Paigaldatav ajutine liiklusmärk
🟪	Märgid 686a/686a		
🟦	Märgid 686a/686b	70 351#	Olemasolev liiklusmärk

Lõunaliiklus
Sinu liikluskorraldaja
Tähe põik 8, Kambja vald, Tartu maakond
Telefon: +372 5248 400
E-post: info@lounaliiklus.ee

Koostas: Indrek Vähi	Projekti nimetus: Kõnniteede remont	Kuupäev 06.01.2025	
Tellija: Roadwest OÜ	Objekti asukoht: Riia tänav, Tartu	Töö nr: 180/25	Joonis nr : 1 - (10)
	Joonis: **Ajutine liikluskorraldusskeem**	Mõõtkava	