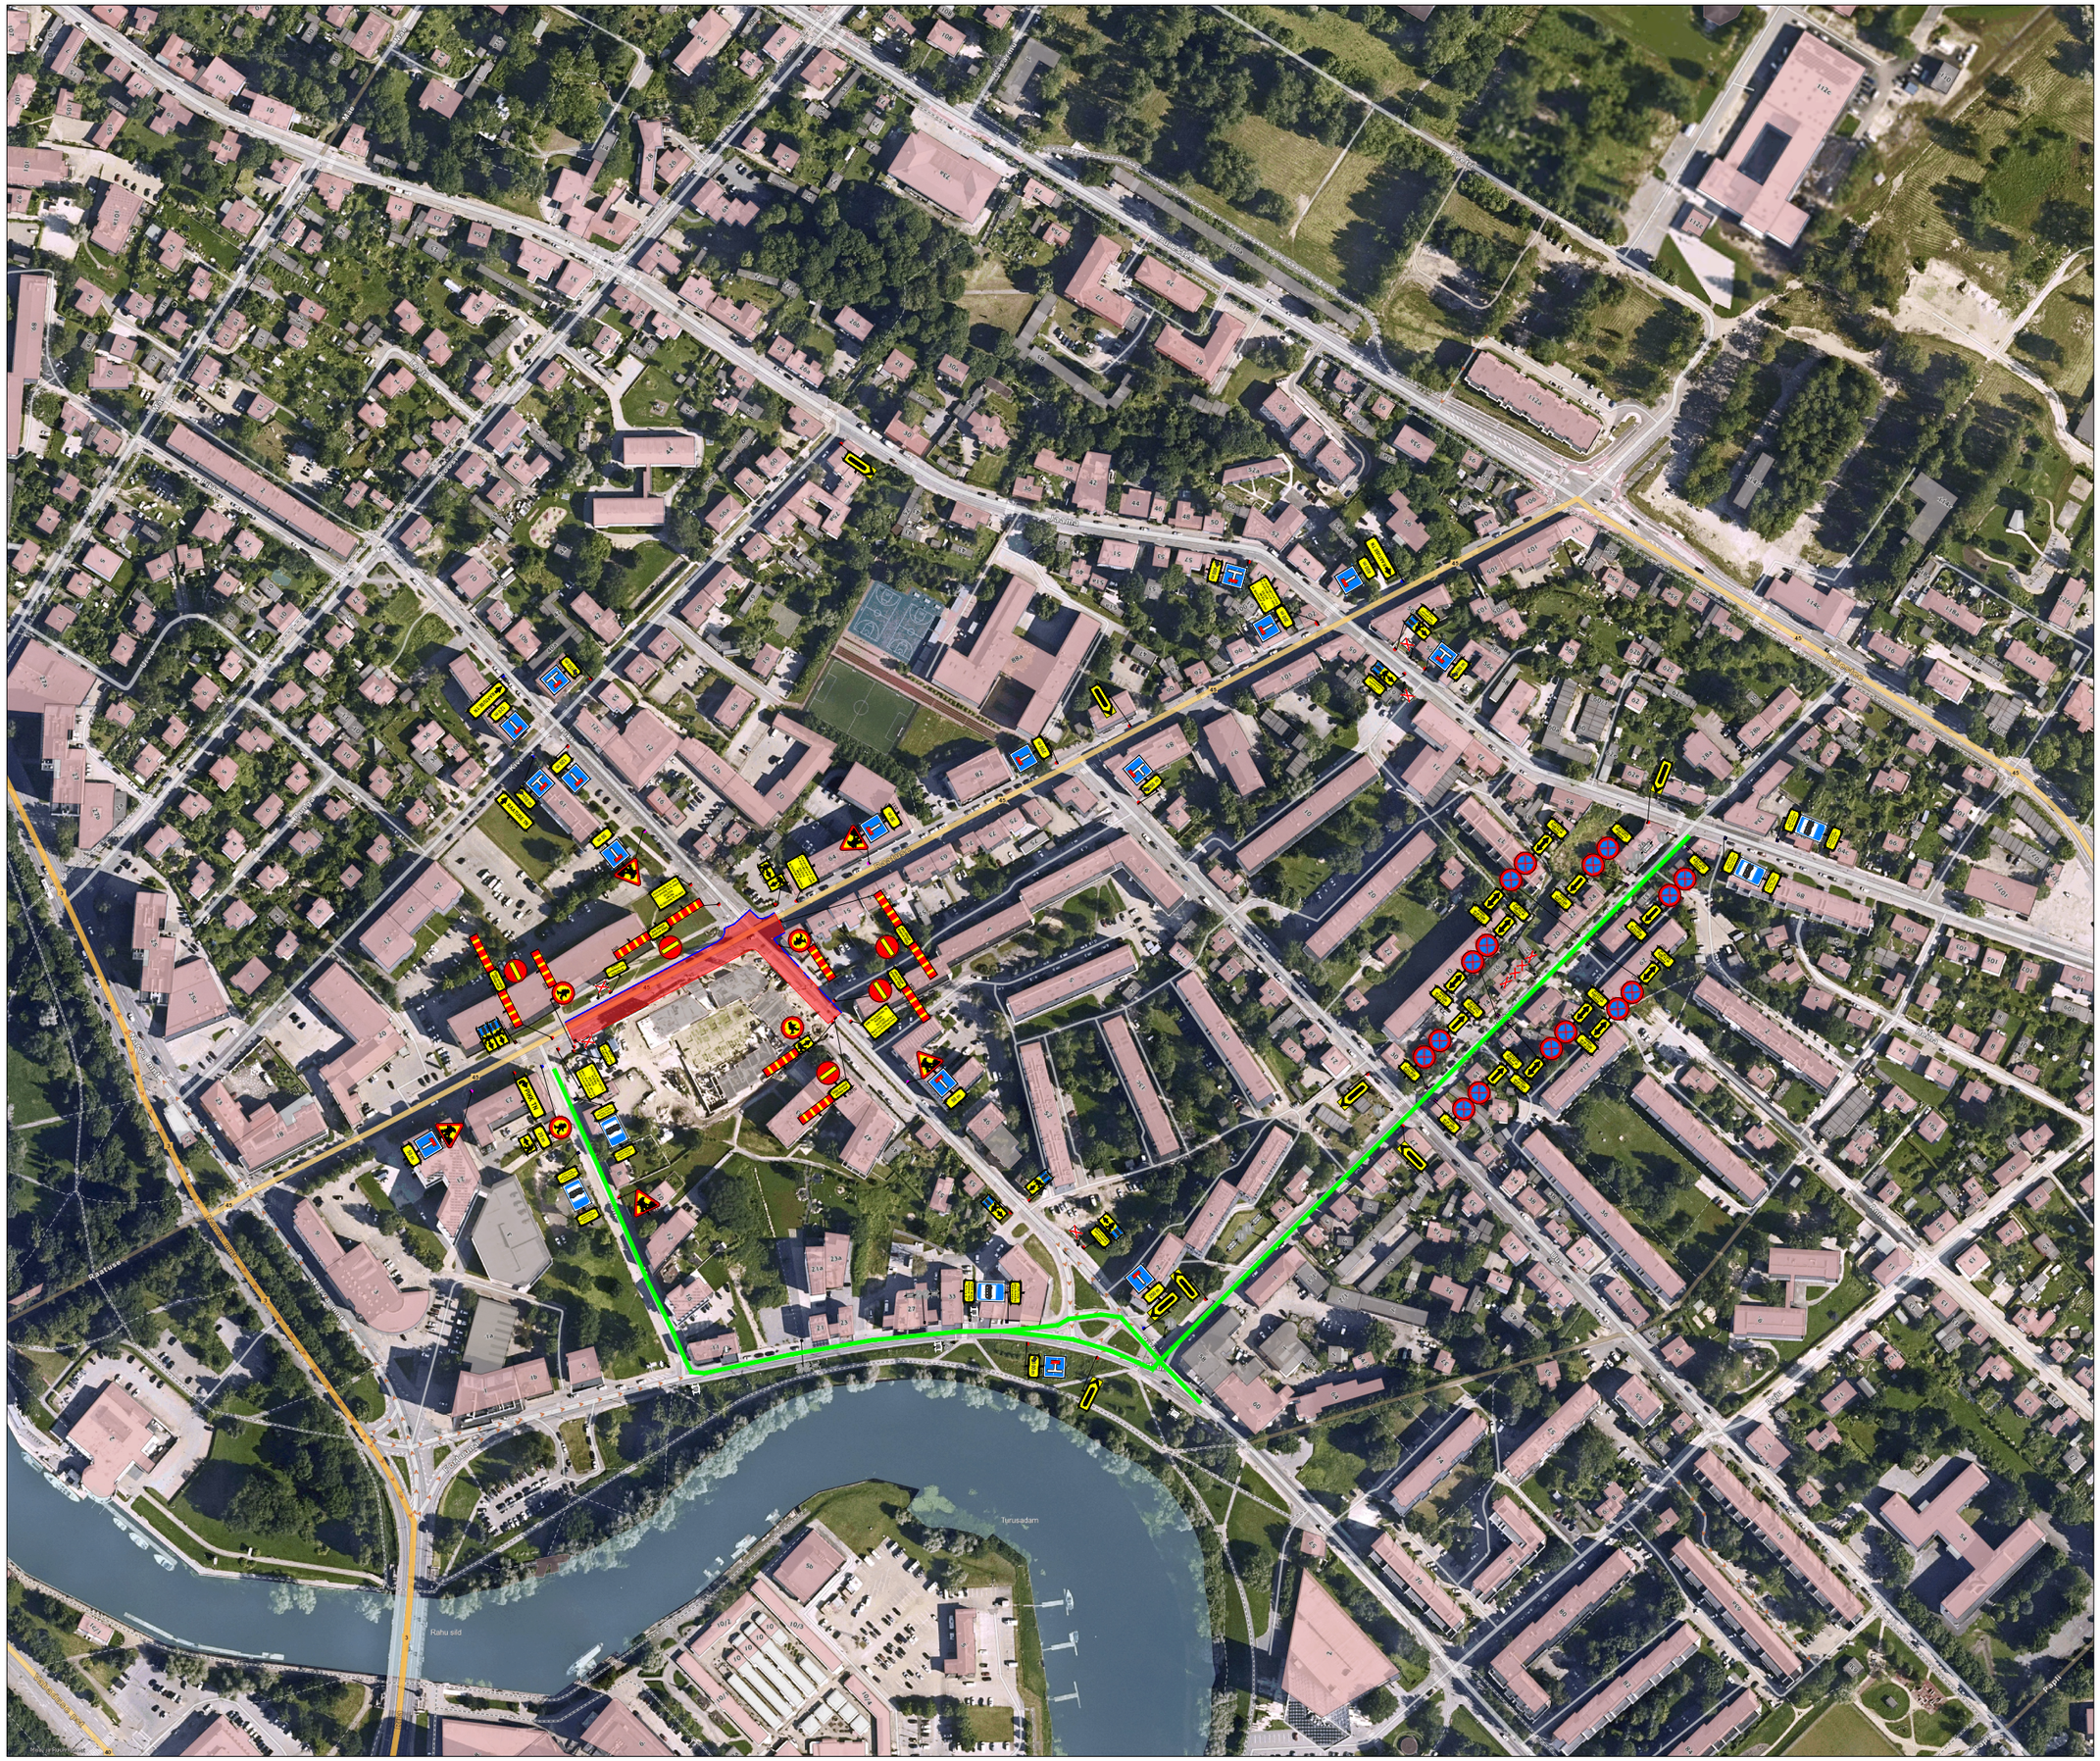


Ramudden

Ramudden OÜ, Reg. kood 12969700
Artelli 16/18, Tallinn.
Telefon: +372 622 9530 E-post:info@ramudden.ee

Projekti nimetus:
Raatuse tn 37-41 arendus

Joonise nimetus:
Ajutine liikluskorraldus

Objekti asukoht:
Raatuse tn, Pikk tn, Tartu linn, Tartu maakond

Märkused:

- Teavitada kohalikke elanikke sulgemisest
- Sulgemisest teavitavad tahvlid paigaldatakse 72h enne sulgemist
- Parkimist piiravad märgid paigaldatakse 72h enne sulgemist

Kuupäev	Töö nr.	Joonise nr.
25/05/2026	GLA260519-1	1

Tellija	Rand ja Tuulberg Kristjan Penek, 5693 4621, Kristjan.Penek@rt.ee
Cad proj.	A. Kesküla, Tel: +372 5871 2000

Kutsetunnistus nr. 193489 T. Rämmel
Tegevusluba nr ELK000084

TINGMÄRGID:

- Töötsoon
- Piirdeaed
- Ajutine liiklusmärk
- Ajutine liiklusmärgi post
- Ol.olev liiklusmärk
- Ol.oleva liiklusmärgi post
- Ühistranspordi ümbersuunamine