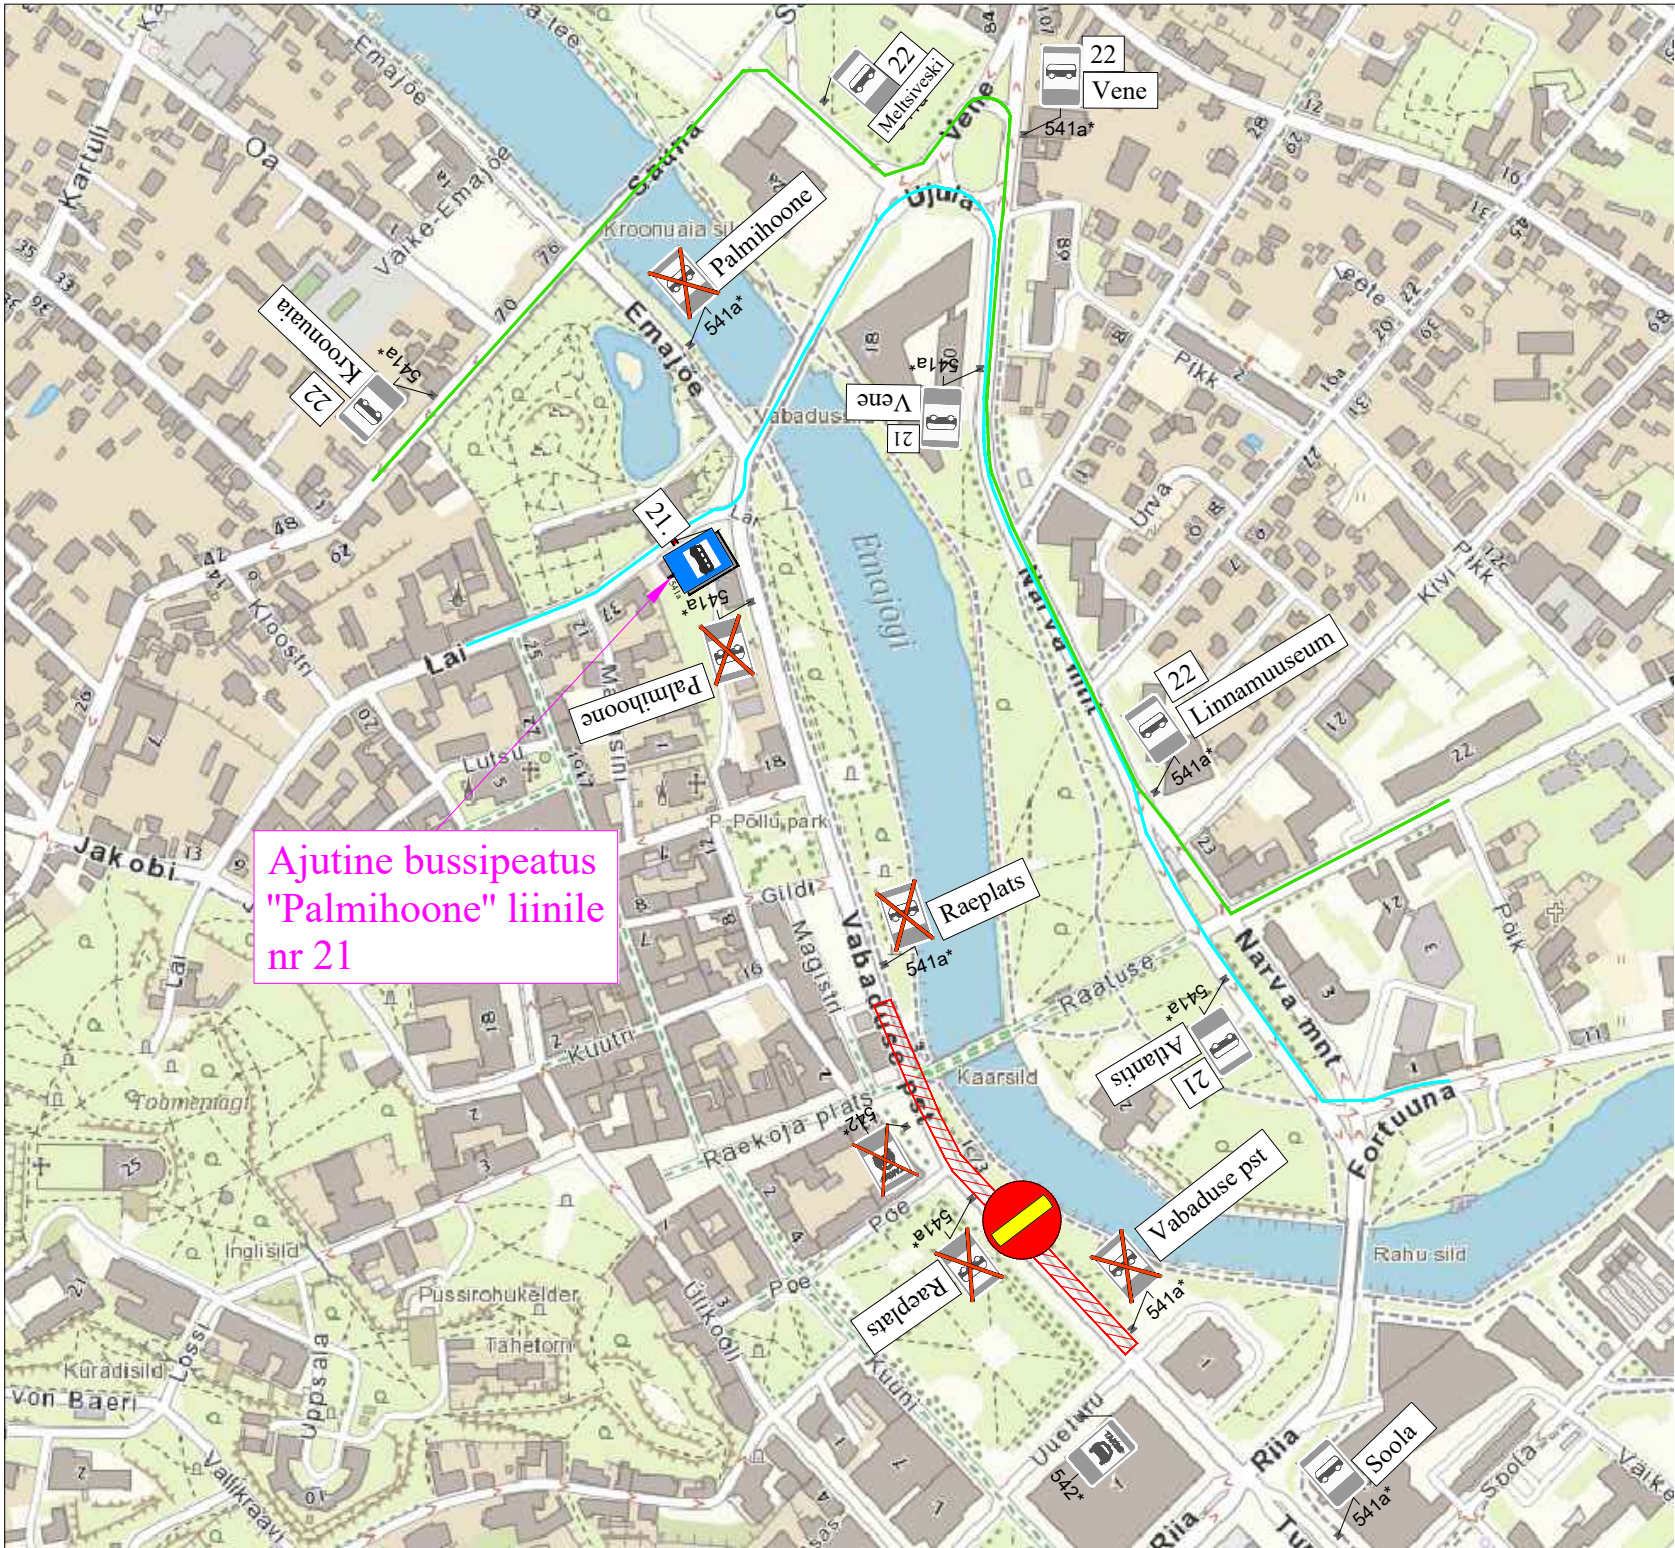


Ramudden

Ramudden OÜ, Reg. kood 12969700
Artelli 16/18, Tallinn.
Telefon: +372 622 9530 E-post:info@ramudden.ee

Projekti nimetus:
Vabaduse pst sulgemine

Joonise nimetus:
Busside ümbersuunamine

Objekti asukoht:
Vabaduse pst, Tartu linn, Tartu maakond

Märkused:
Alates xx.xx.202x kell: xx:xx
Kuni xx.xx.202x kell: xx:xx

Kuupäev	Töö nr.	Joonise nr.
09/12/2025	GLK251104-1	6

Tellija	Tartu Linnamajanduse osakond Siim Štsjogolev, 5193152 siim.stsjogolev@tartu.ee
Cad proj.	K.Vaino, Tel: +372 59123040

Kutsetunnistus nr. 193489 T. Rämmel
Tegevusluba nr ELK000084

TINGMÄRGID:

- Suletud ala
- Ajutine liiklusmärk
- Ajutine liiklusmärgi post
- Ol.olev liiklusmärk
- Ol.oleva liiklusmärgi post
- Busside nr 21 ajutine marsruut
- Busside nr 22 ajutine marsruut