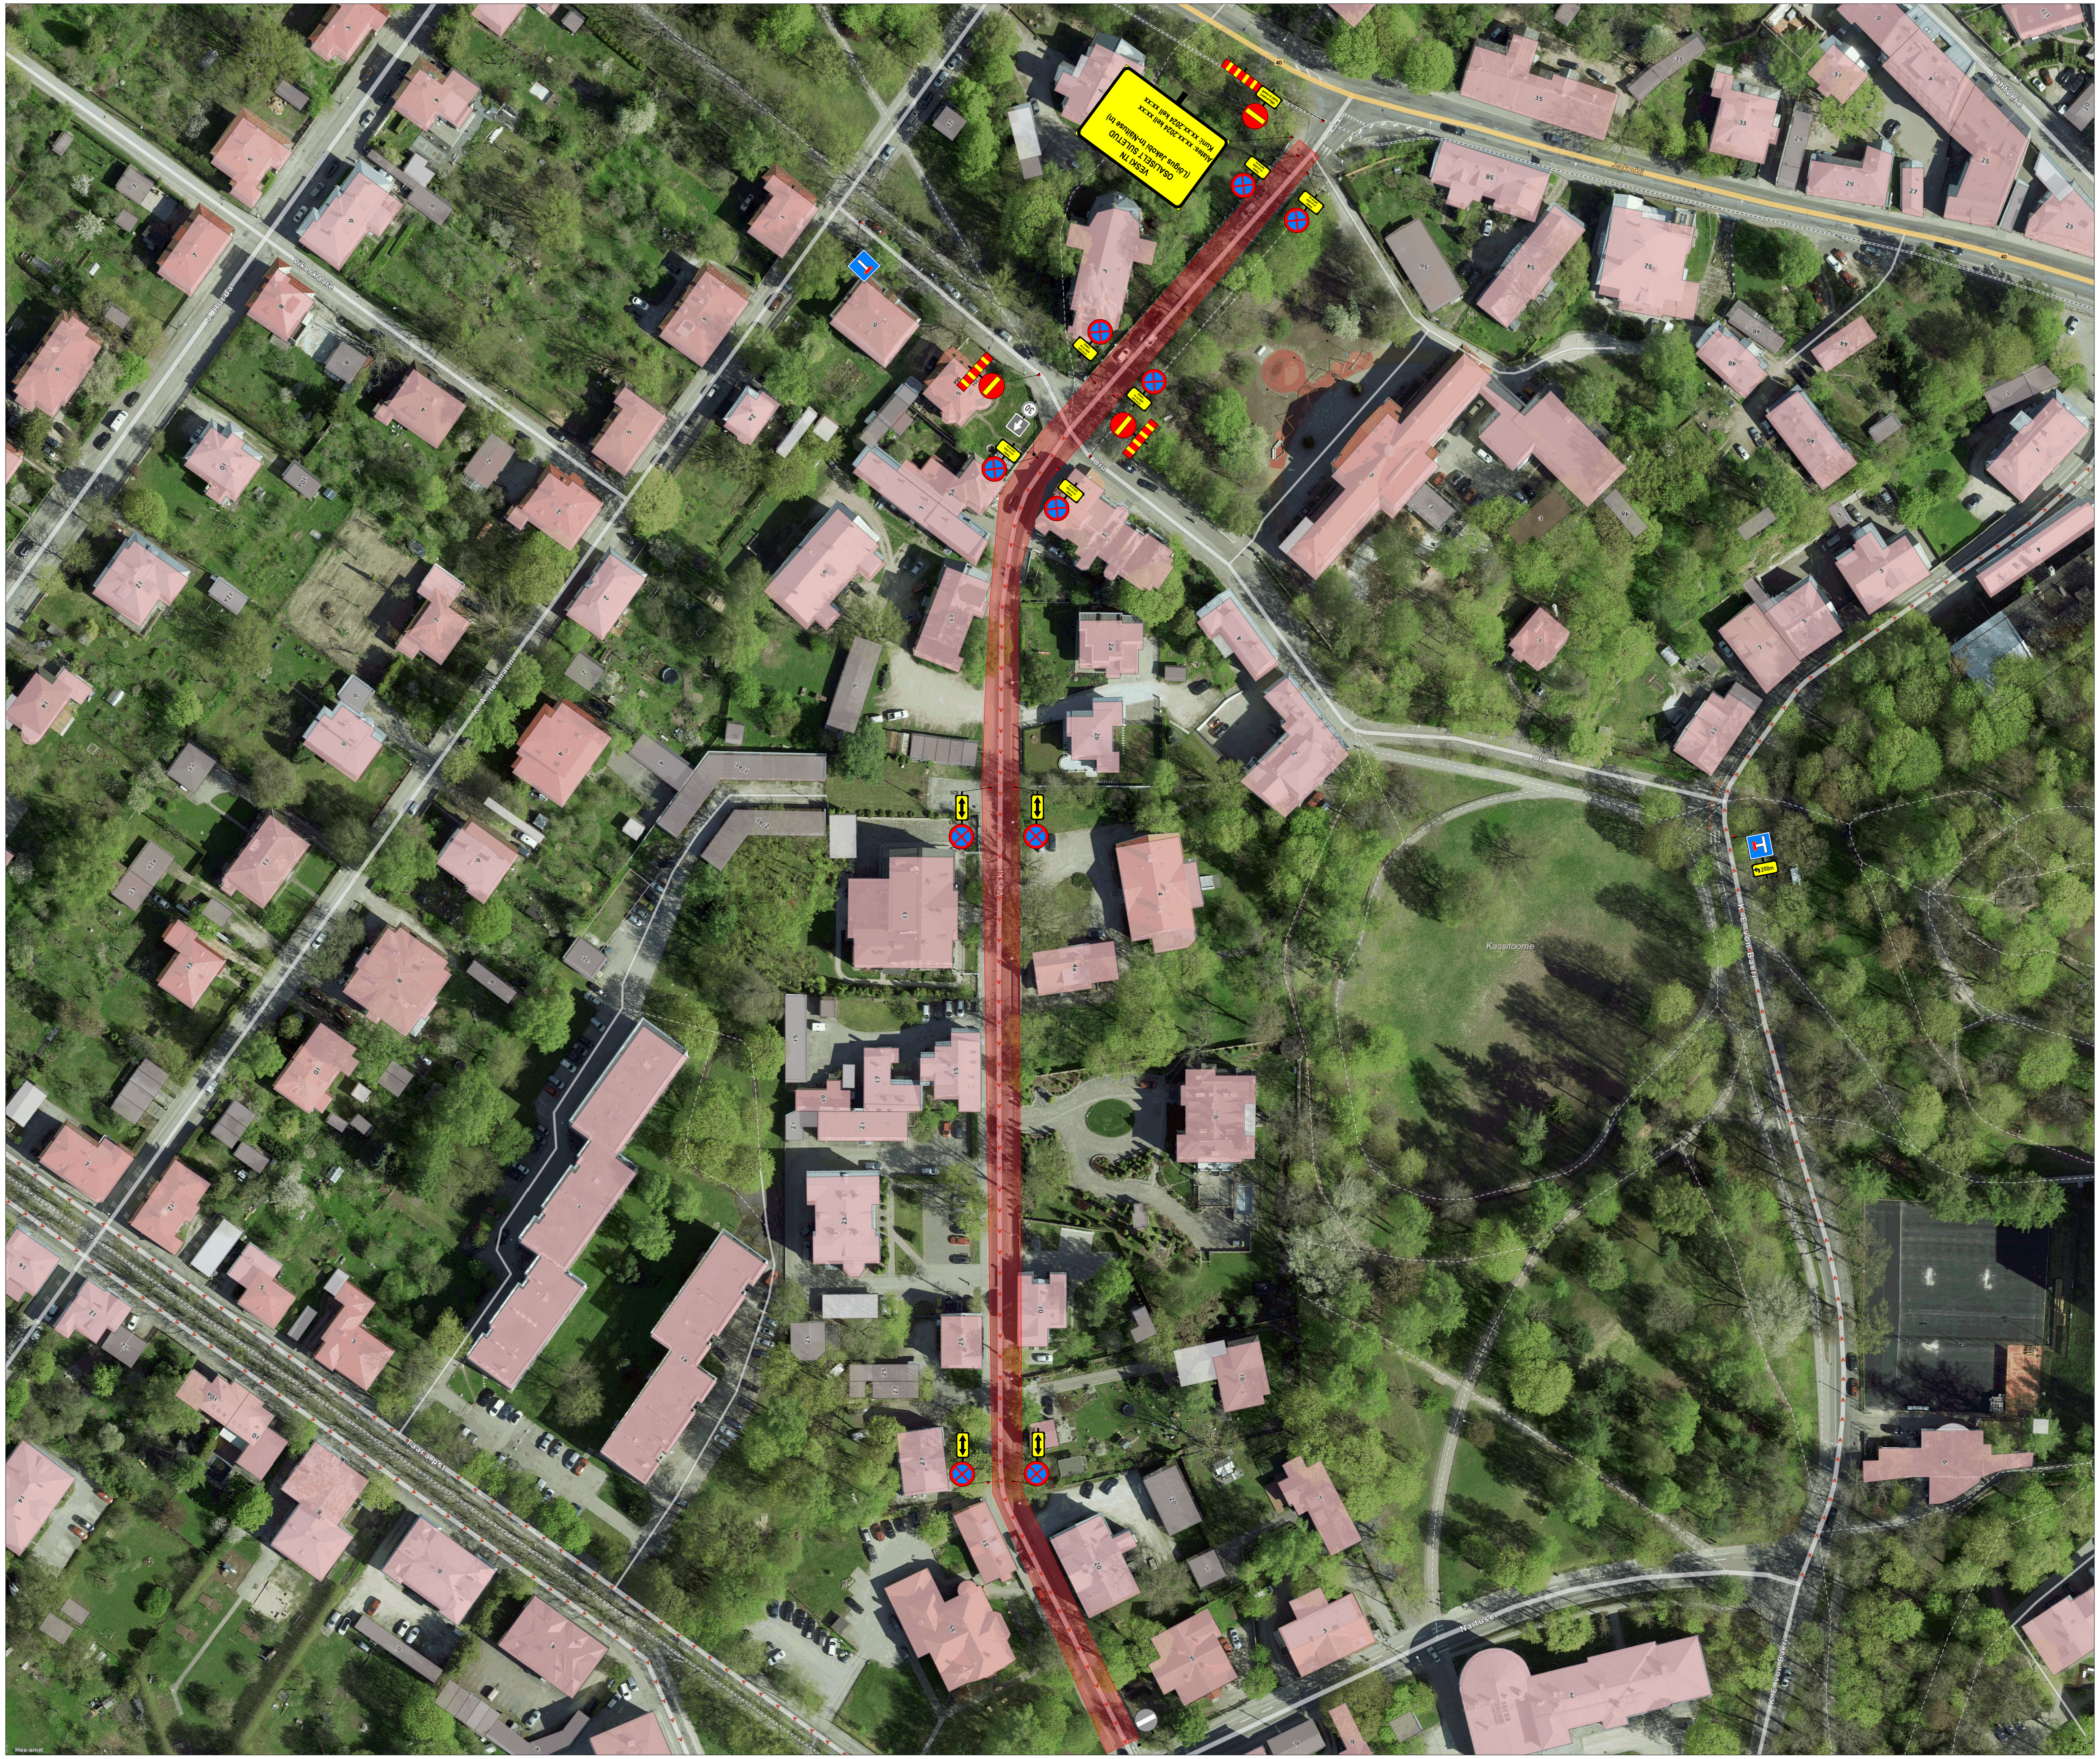
VESKI TN
OSALISELT SULETUD
(Lõigus Jakobi tn-Näituse tn)
Alates: xx.xx.2024 kell xx:xx
Kuni: xx.xx.2024 kell xx:xx
Välja arvatud Veski tn elanik
Kassitoome

Ramudden

Ramudden OÜ, Reg. kood 12969700
Artelli 16/18, Tallinn.
Telefon: +372 622 9530 E-post:info@ramudden.ee

Projekti nimetus:
Tartu Laulupidu 2024 - Veski tn sulgemine

Joonise nimetus:
Ajutine liikluskorraldus

Objekti asukoht:
Veski tn, Tartu linn, Tartu maakond

Märkused:
Paigaldatakse piirdeaeg, et tagada rongkäigu osalejate turvalisus ning autode läbipääs.

Kuupäev	Töö nr.	Joonise nr.
13.06.2024	KV240529-2	4

Tellija	Tiigi Seltsimaja Taavi Toom, tel: 5690 3025 Taavitoom@gmail.com
Cad proj.	K.Vaino, Tel: +372 59 123 040

Kutsetunnistuse nr. 193498 T.Rämmel
Tegevusluba nr ELK000084

TINGMÄRGID:

🟥	Töötsoon
—	Piirdeaed
▲ 158	Ajutine liiklusmärk
•	Ajutine liiklusmärgi post
△ 172	Ol.olev liiklusmärk
•	Ol.oleva liiklusmärgi post
30 351*	Ajutine liiklusmärk vajadusel