



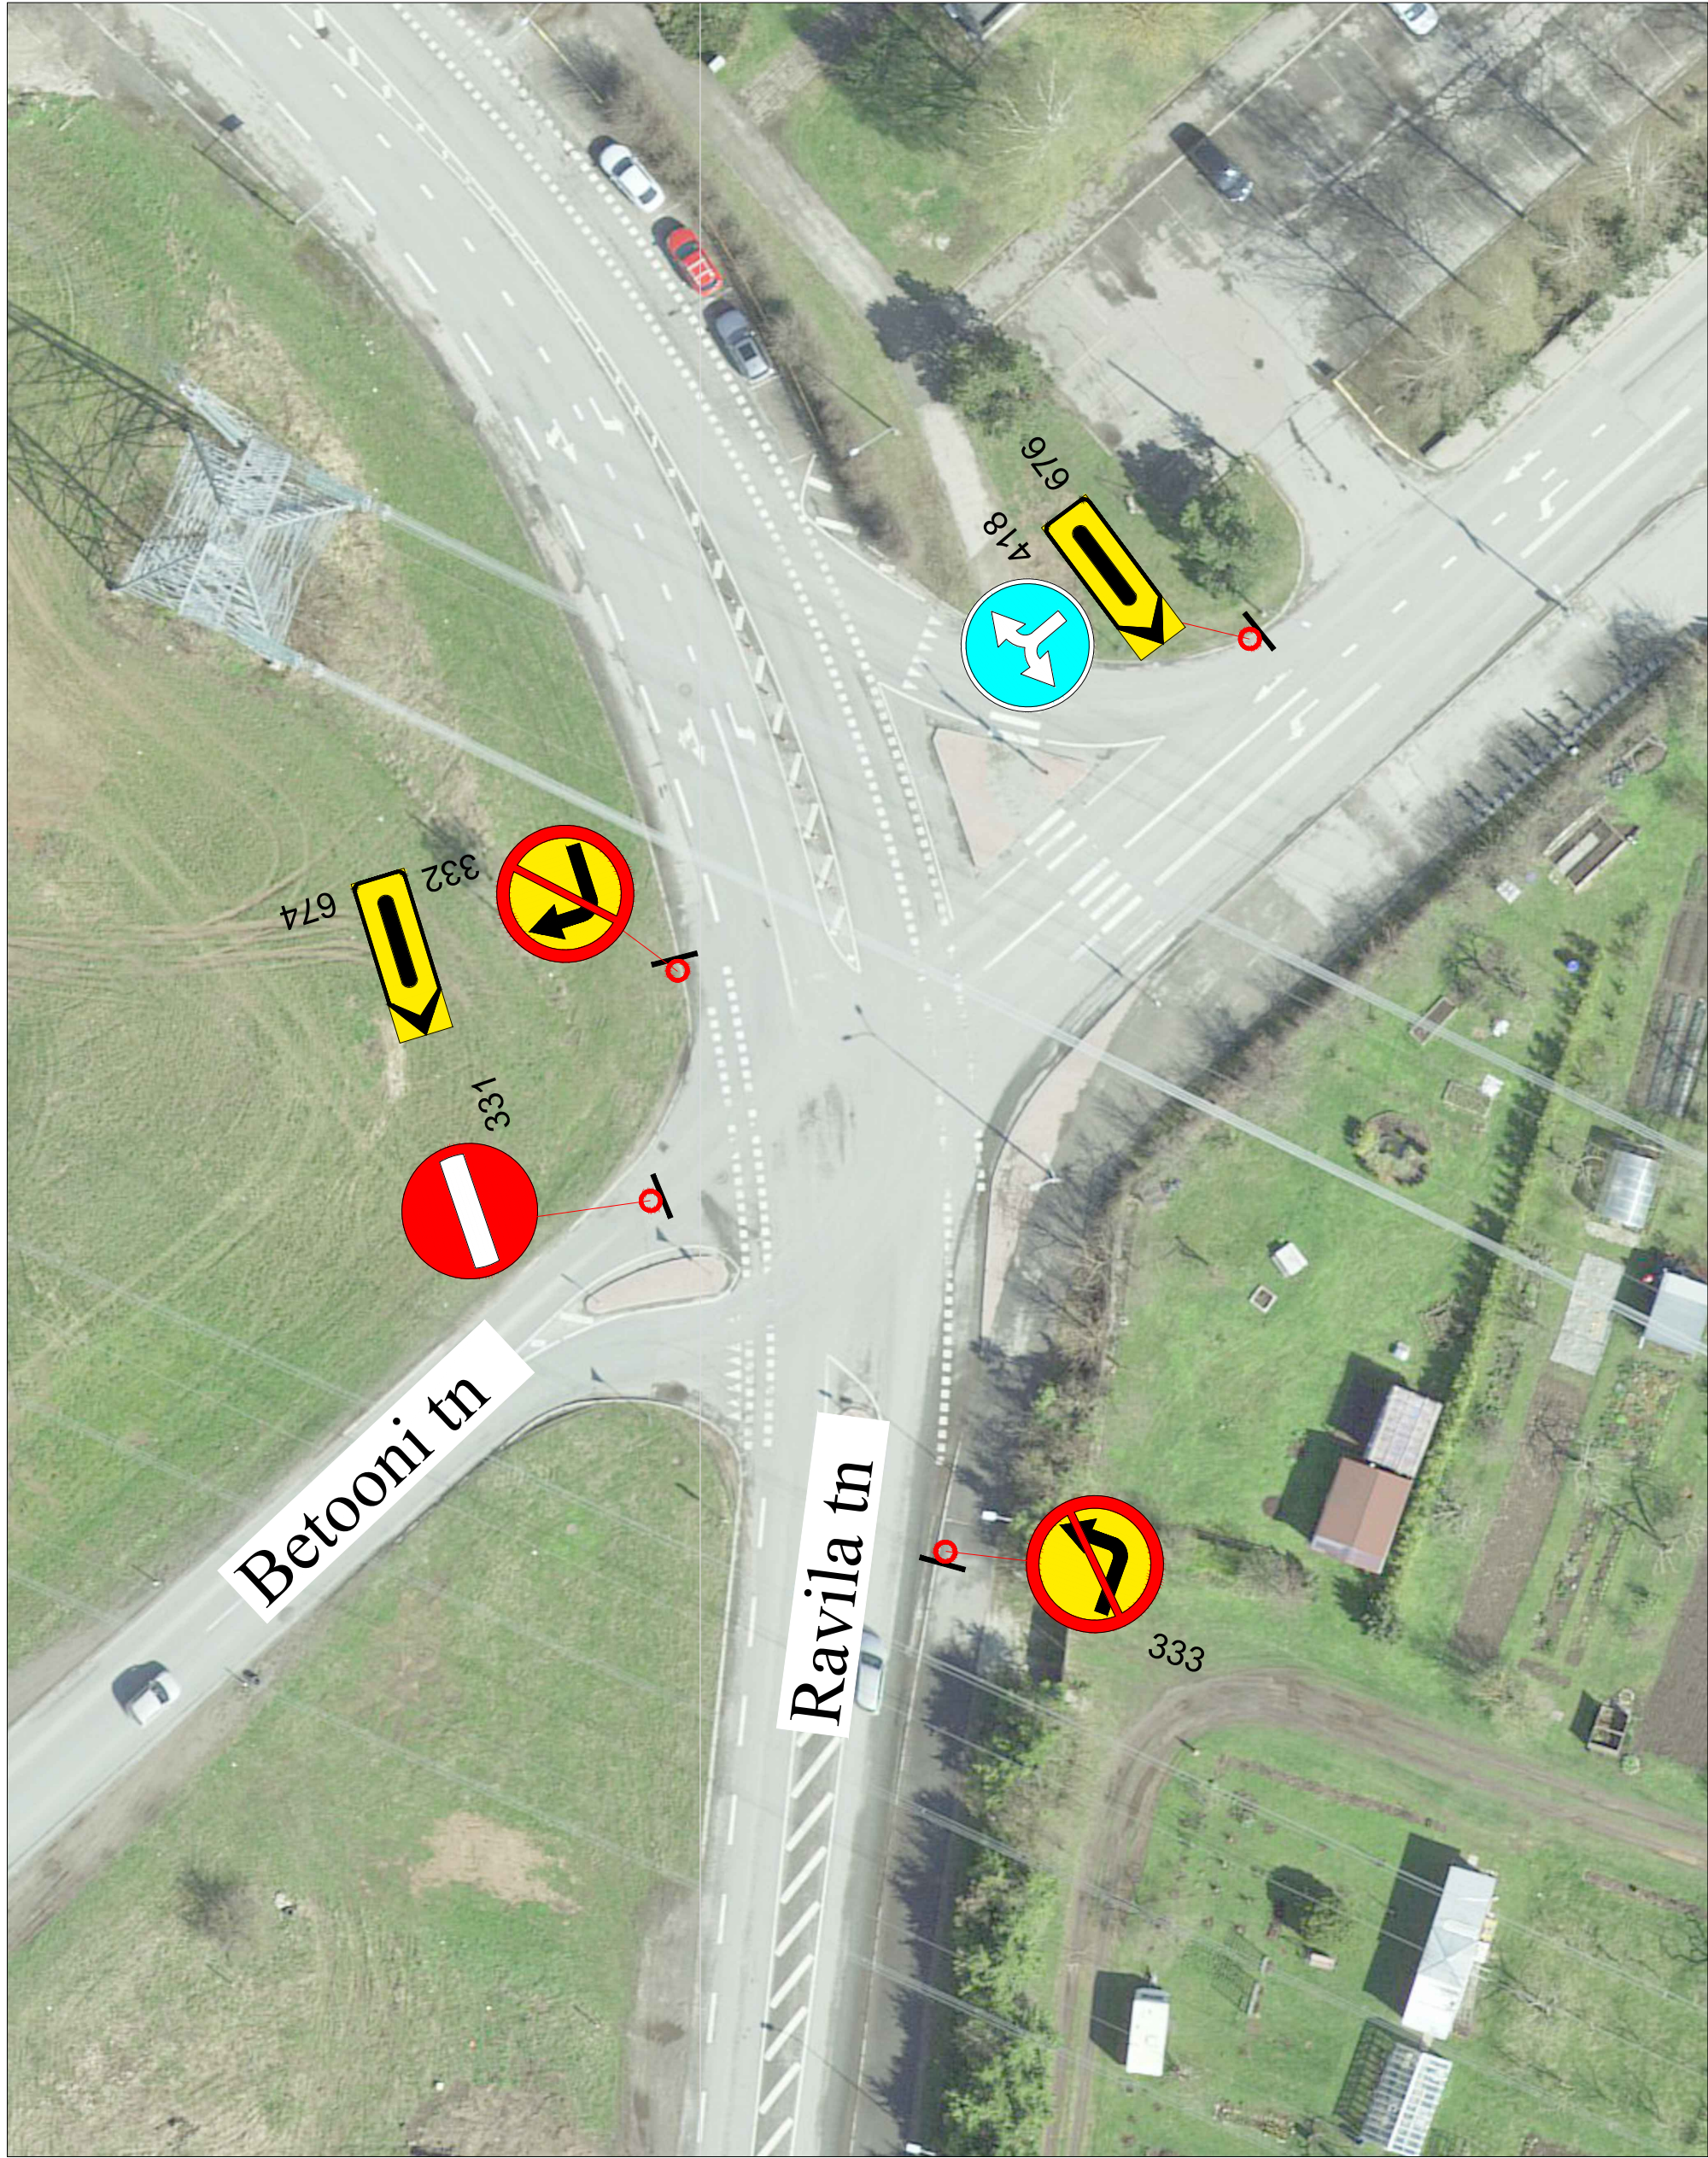


Märkused:

1. Muud olemasolevad liiklusmärgid, mis lähevad vastuollu antud ajutise ehitusaegse liiklusskeemiga, tuleb kinni katta.
2. Vajadusel korrigeerida liiklusskeem tööetapil olukorra kohaseks.
3. Vajadusel lisada objektile täiendavaid liiklusmärke.
4. Ajutised ehitusaegsed liiklusmärgid tuleb paigaldada nii, et nad on liiklejale üheselt mõistetavad ja arusaadavad.
5. Tagada kogu ehitustööde vältel ajutiste liiklusmärkide püstiolek ja loetavus.
6. Joonist lugeda märgitud numbrite järgi.

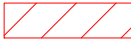

LEPPEMÄRGID			Projekti nimetus: Katte taastusremont		Kuupäev 27.10.2026
	Töötsoon		Paigaldatav ajutine liiklusmärk		Töö nr: 290/26
	Koonused		Olemasolev liiklusmärk		Joonis nr : 1 - (2)
	Märgid 686a/686a				Möötkava
			Lõunaliiklus Sinu liikluskorraldaja		
			Tähe põik 8, Kambja vald, Tartu maakond Telefon: +372 5248 400 E-post: info@lounaliiklus.ee		
			Koostas:	Indrek Vähi	
			Tellija: Tref AS		
			Joonis: Ajutine liikluskorralduskeem		

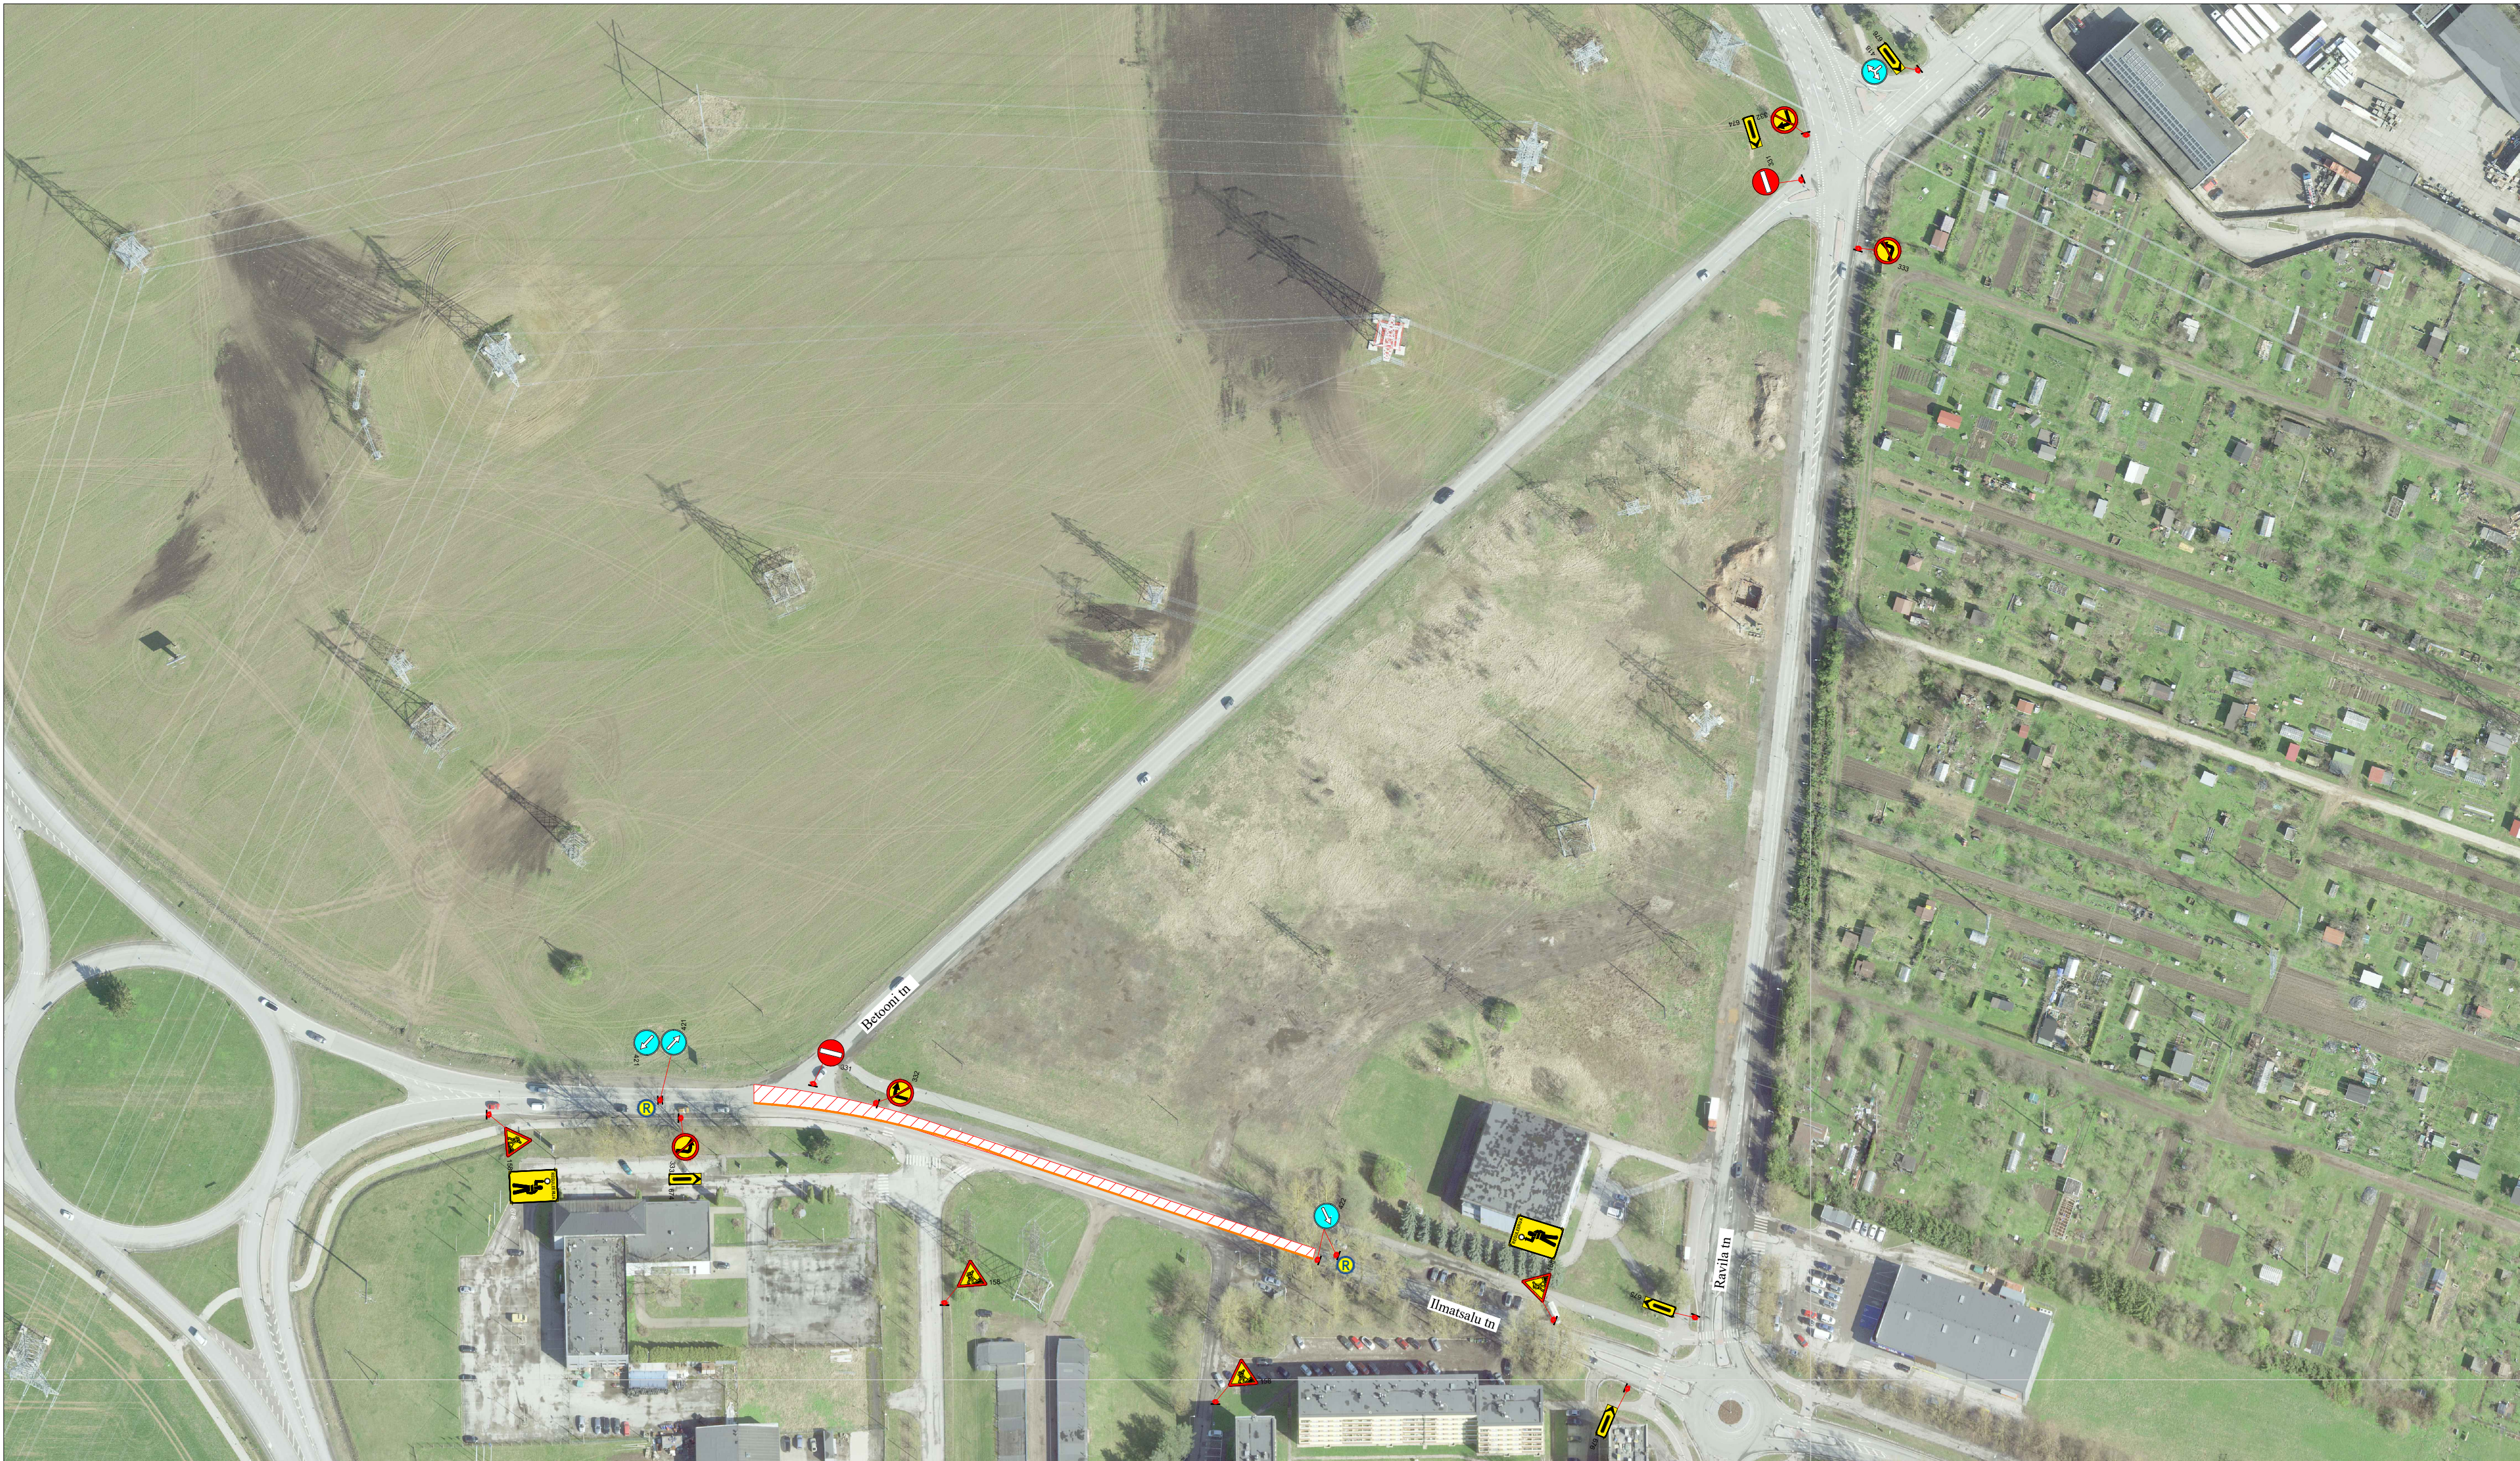

Märkused:

1. Muud olemasolevad liikluskärgid, mis lähevad vastuollu antud ajutise ehitusaegse liiklusskeemiga, tuleb kinni katta.
2. Vajadusel korrigeerida liiklusskeem tööetapil olukorra kohaseks.
3. Vajadusel lisada objektile täiendavaid liikluskärgid.
4. Ajutised ehitusaegsed liikluskärgid tuleb paigaldada nii, et nad on liiklejale üheselt mõistetavad ja arusaadavad.
5. Tagada kogu ehitustööde vältel ajutiste liikluskärgide püstiolek ja loetavus.
6. Joonist lugeda märgitud numbrite järgi.

LEPPEMÄRGID			 Tähe põik 8, Kambja vald, Tartu maakond Telefon: +372 5248 400 E-post: info@lounaliiklus.ee	Projekti nimetus: Katte taastusremont	Kuupäev 27.10.2026
 Töötsoon	 Koonused	 Paigaldatav ajutine liikluskärg		Objekti asukoht: Ilmatsalu tänav, Tartu	Töö nr: 290/26
 Märgid 686a/686a	 Olemasolev liikluskärg		Koostas: Indrek Vähi	Joonis: Ajutine liikluskorraldusskeem	Joonis nr : 2 - (2)
			Tellija: Tref AS	Mõõtkava	