


Mõõtkava

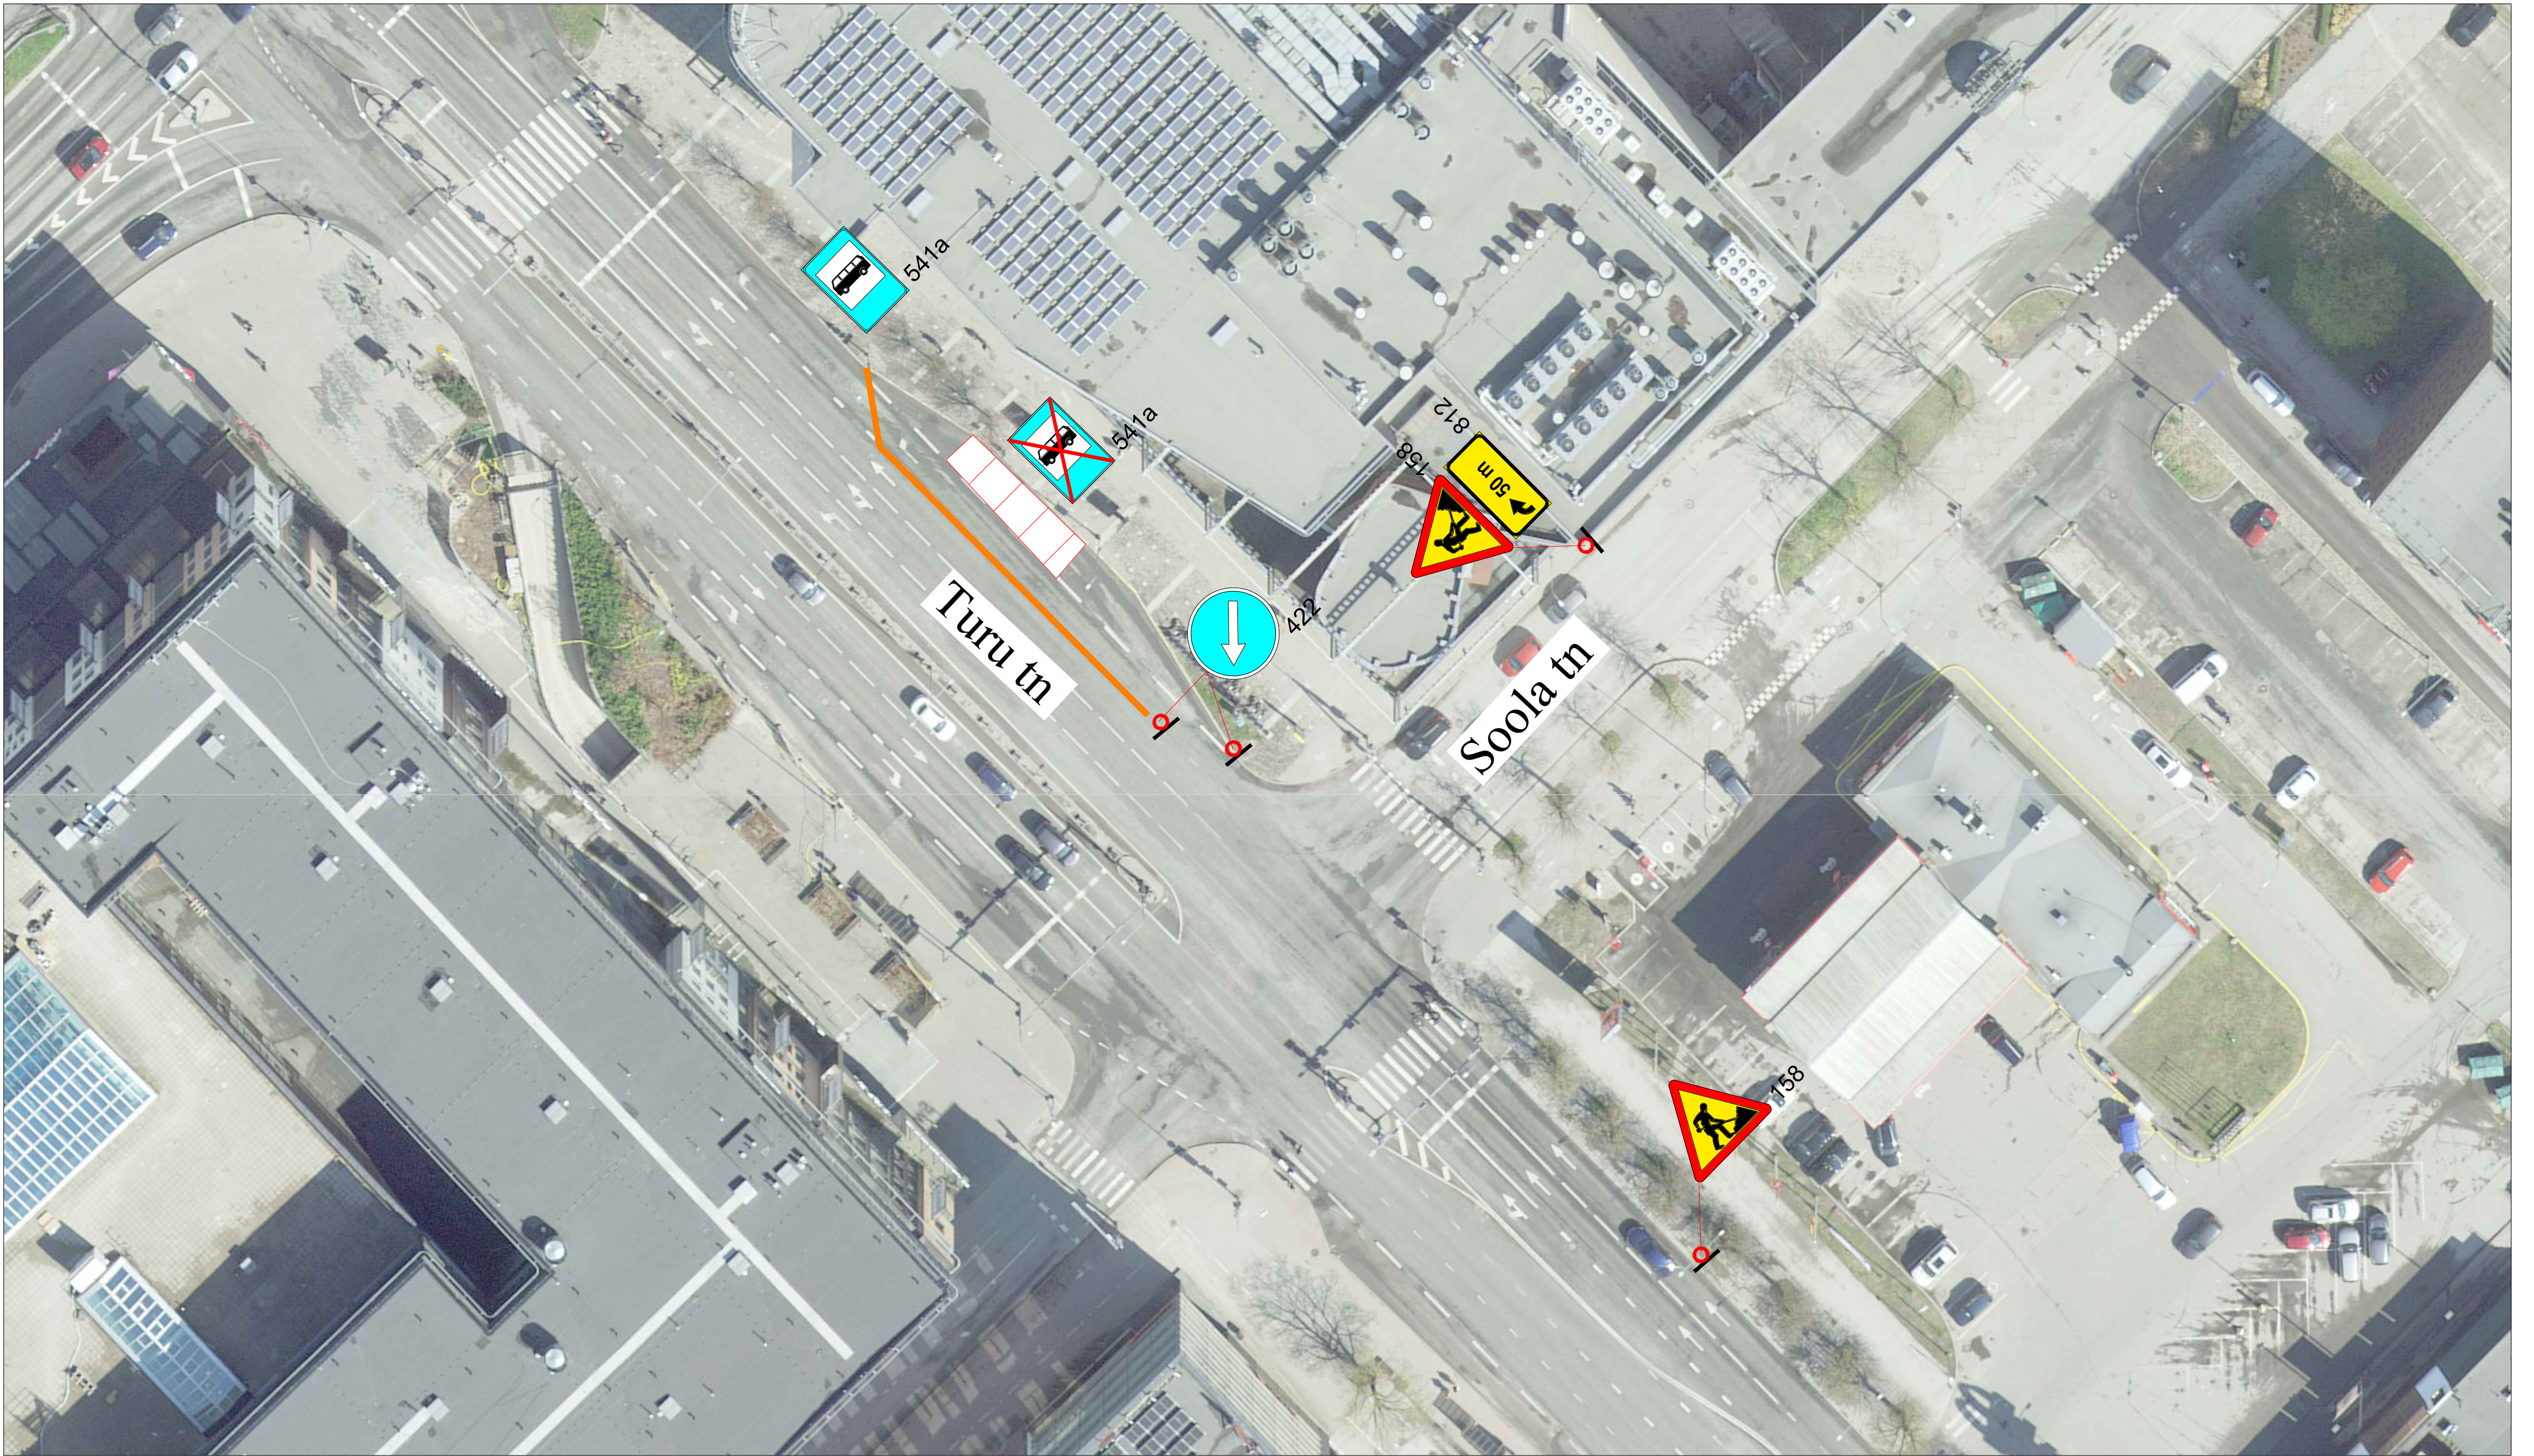

Märkused:

1. Muud olemasolevad liiklusmärgid, mis lähevad vastuollu antud ajutise ehitusaege liiklusskeemiga, tuleb kinni katta.
2. Vajadusel korrigeerida liiklusskeem tööetapil olukorra kohaseks.
3. Vajadusel lisada objektile täiendavaid liiklusmärke.
4. Ajutised ehitusaege liiklusmärgid tuleb paigaldada nii, et nad on liiklejale üheselt mõistetavad ja arusaadavad.
5. Tagada kogu ehitustööde vältel ajutiste liiklusmärkide püstitolek ja loetavus.
6. Joonist lugeda märgitud numbrite järgi.

LEPPEMÄRGID				Projekti nimetus: Säilitusremont	Kuupäev 27.10.2026
	Töotsoon		Paigaldatav ajutine liiklusmärk	Objekti asukoht: Turu tänav, Tartu	Töö nr: 290/26
	Koonused		Olemasolev liiklusmärk		Joonis nr : 2 - (2)
	Märgid 686a/686a			Joonis: Ajutine liikluskorraldusskeem	Mootkava
				Koostas: Indrek Vähi	
				Tellija: Tref AS	



Tähe põik 8, Kambja vald, Tartu maakond
Telefon: +372 5248 400
E-post: info@lounaliiklus.ee

Koostas: Indrek Vähi	
Tellija: Tref AS	