



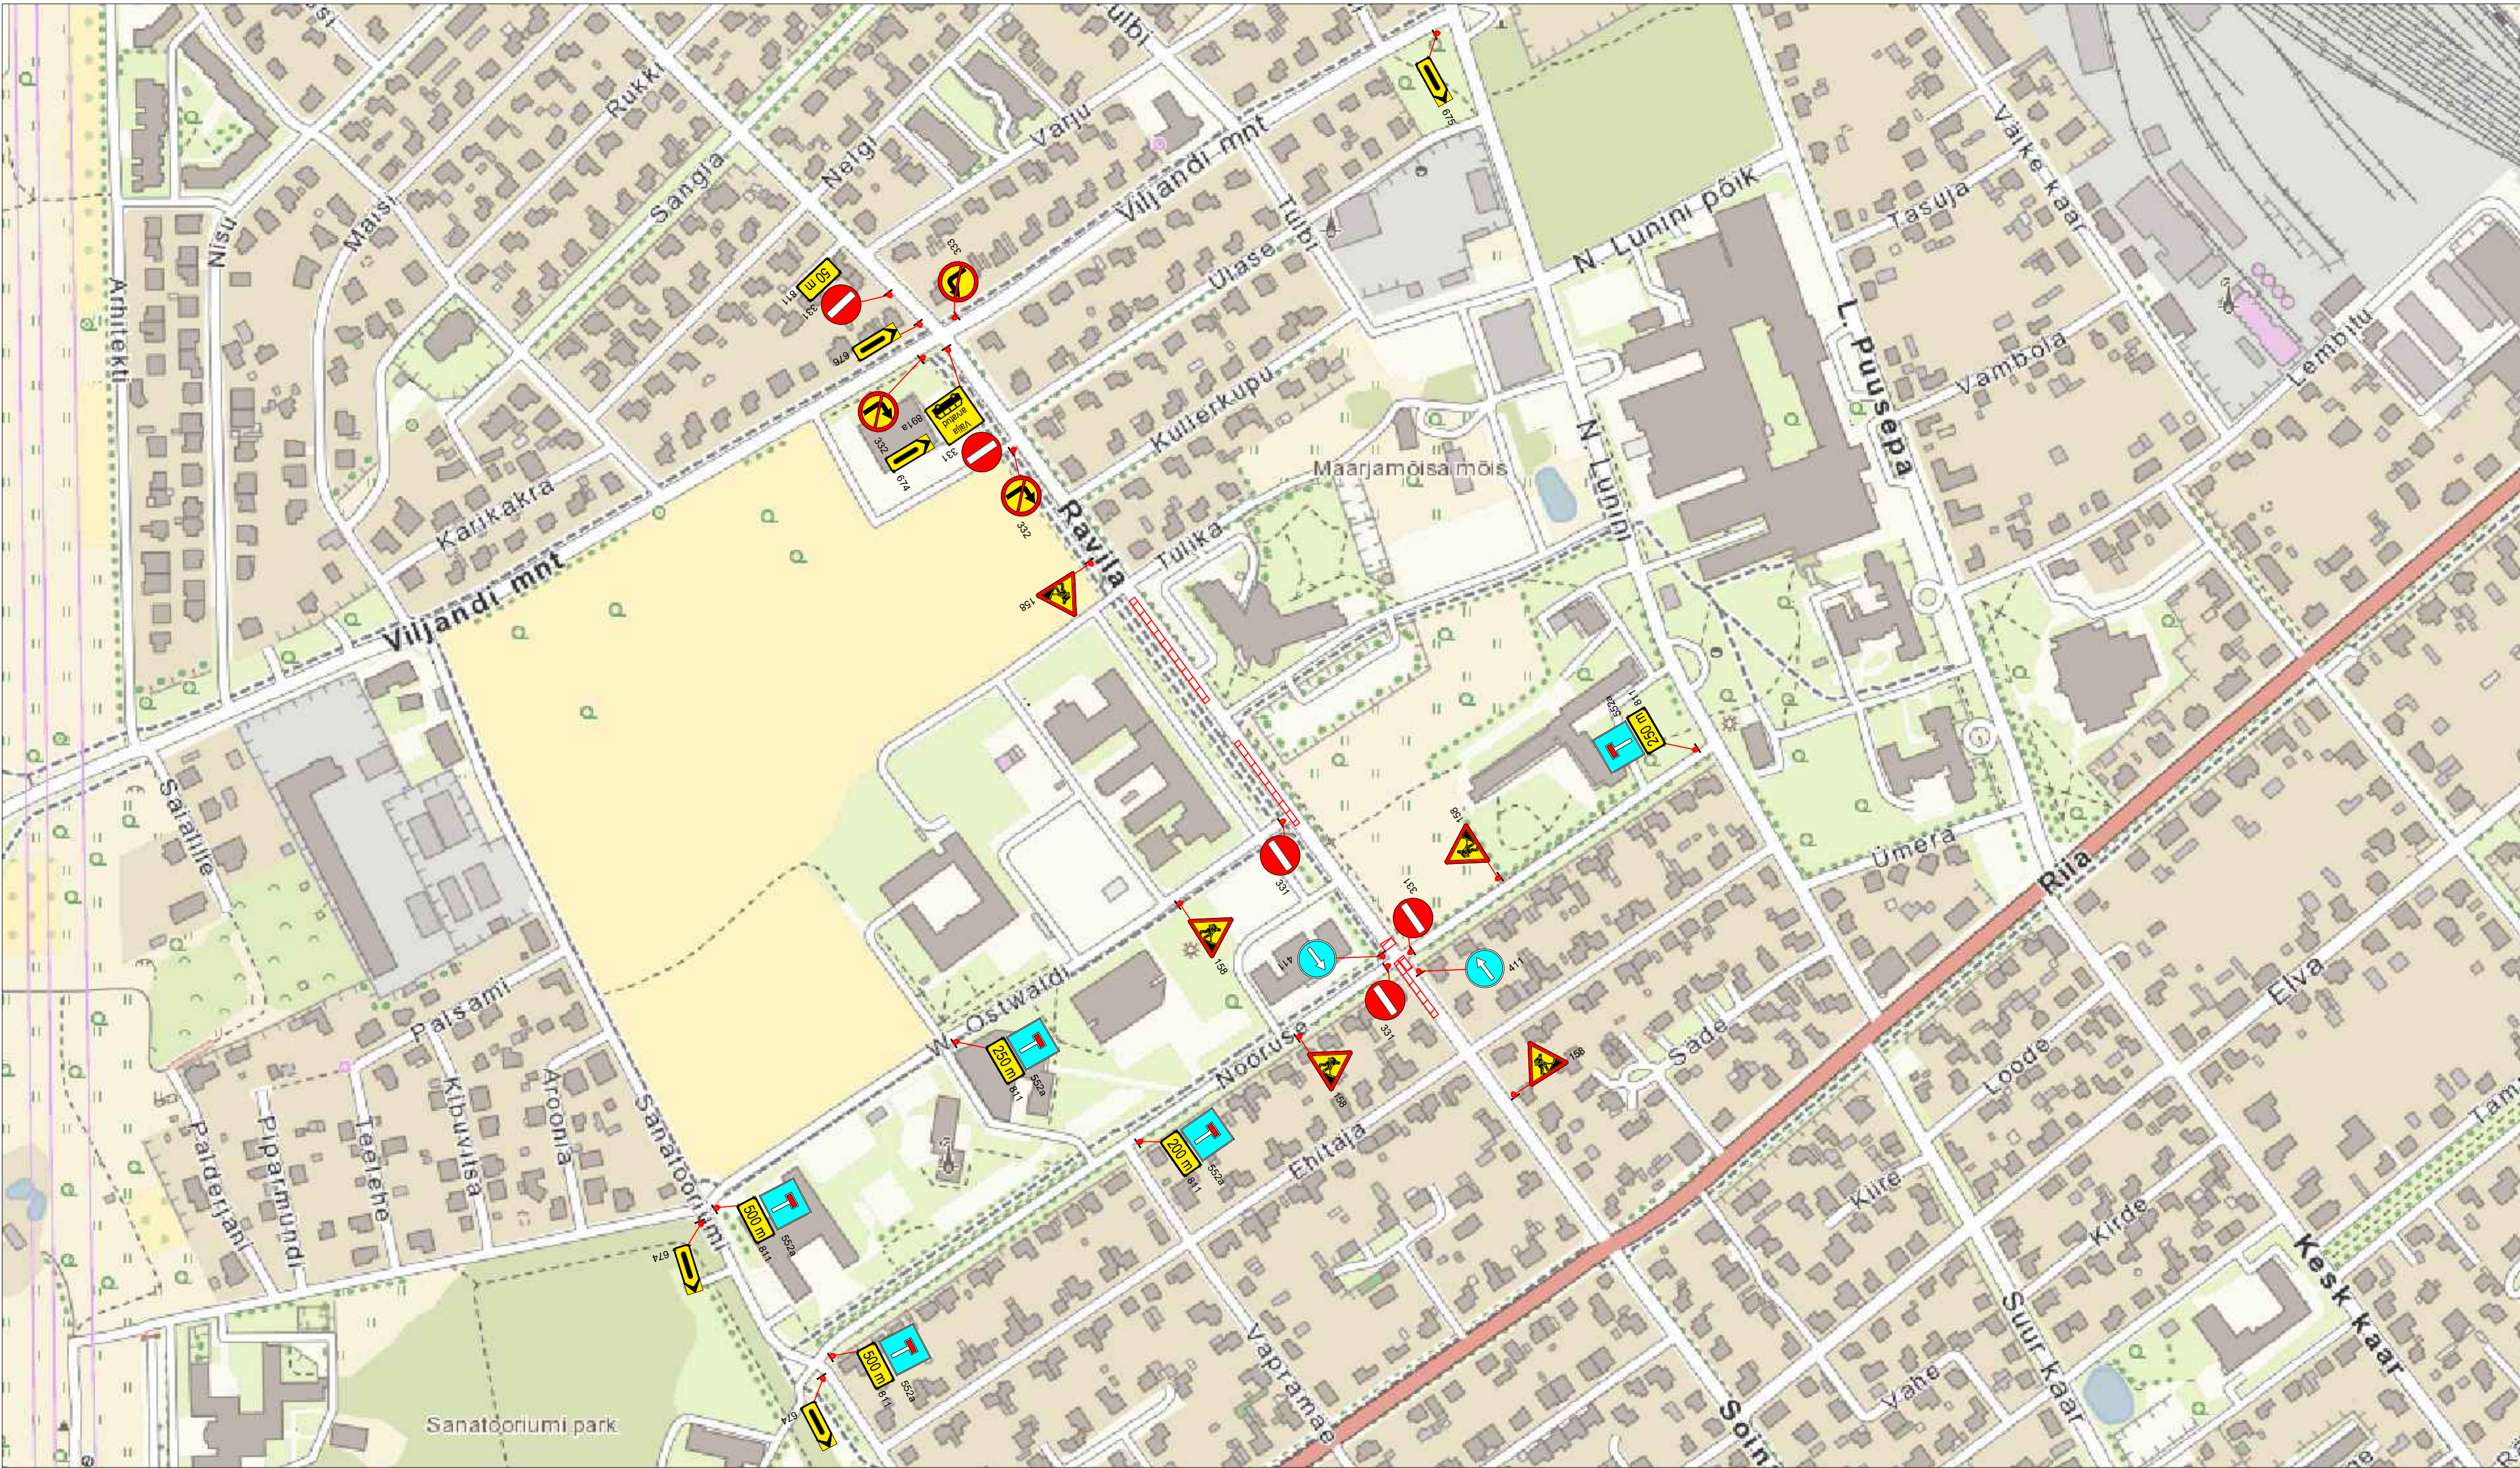

Märkused:

1. Muud olemasolevad liiklusemärgid, mis lähevad vastuollu antud ajutise ehitusajaga liiklusskeemiga, tuleb kinnitada.
2. Vajadusel korrigeerida liiklusskeemi tööetapi olukorra kohaseks.
3. Vajadusel lisada objektile täiendavaid liiklusemärgid.
4. Ajutised ehitusajaga liiklusemärgid tuleb paigaldada nii, et nad on liiklejale üheselt mõistetavad ja arusaadavad.
5. Tagada kogu ehitustööde vältel ajutiste liiklusemärgide püstitamine ja loetavus.
6. Joonist lugeda märgitud numbrite järgi.


LEPPEMÄRGID			 Turu 63, 51004, Tartu, Telefon: +372 5248 400 E-post: info@lounaliiklus.ee	Projekti nimetus: Säilitusremont	Kuupäev 05.04.2024
 Töösoon	 Paigaldatav ajutine liiklusmärk			Objekti asukoht: Ravila tänav, Tartu	Töö nr: 073/24
	 Olemasolev liiklusmärk			Joonis: Ajutine liikluskorraldusskeem	Joonis nr : 1 - (4)
					Mootkava

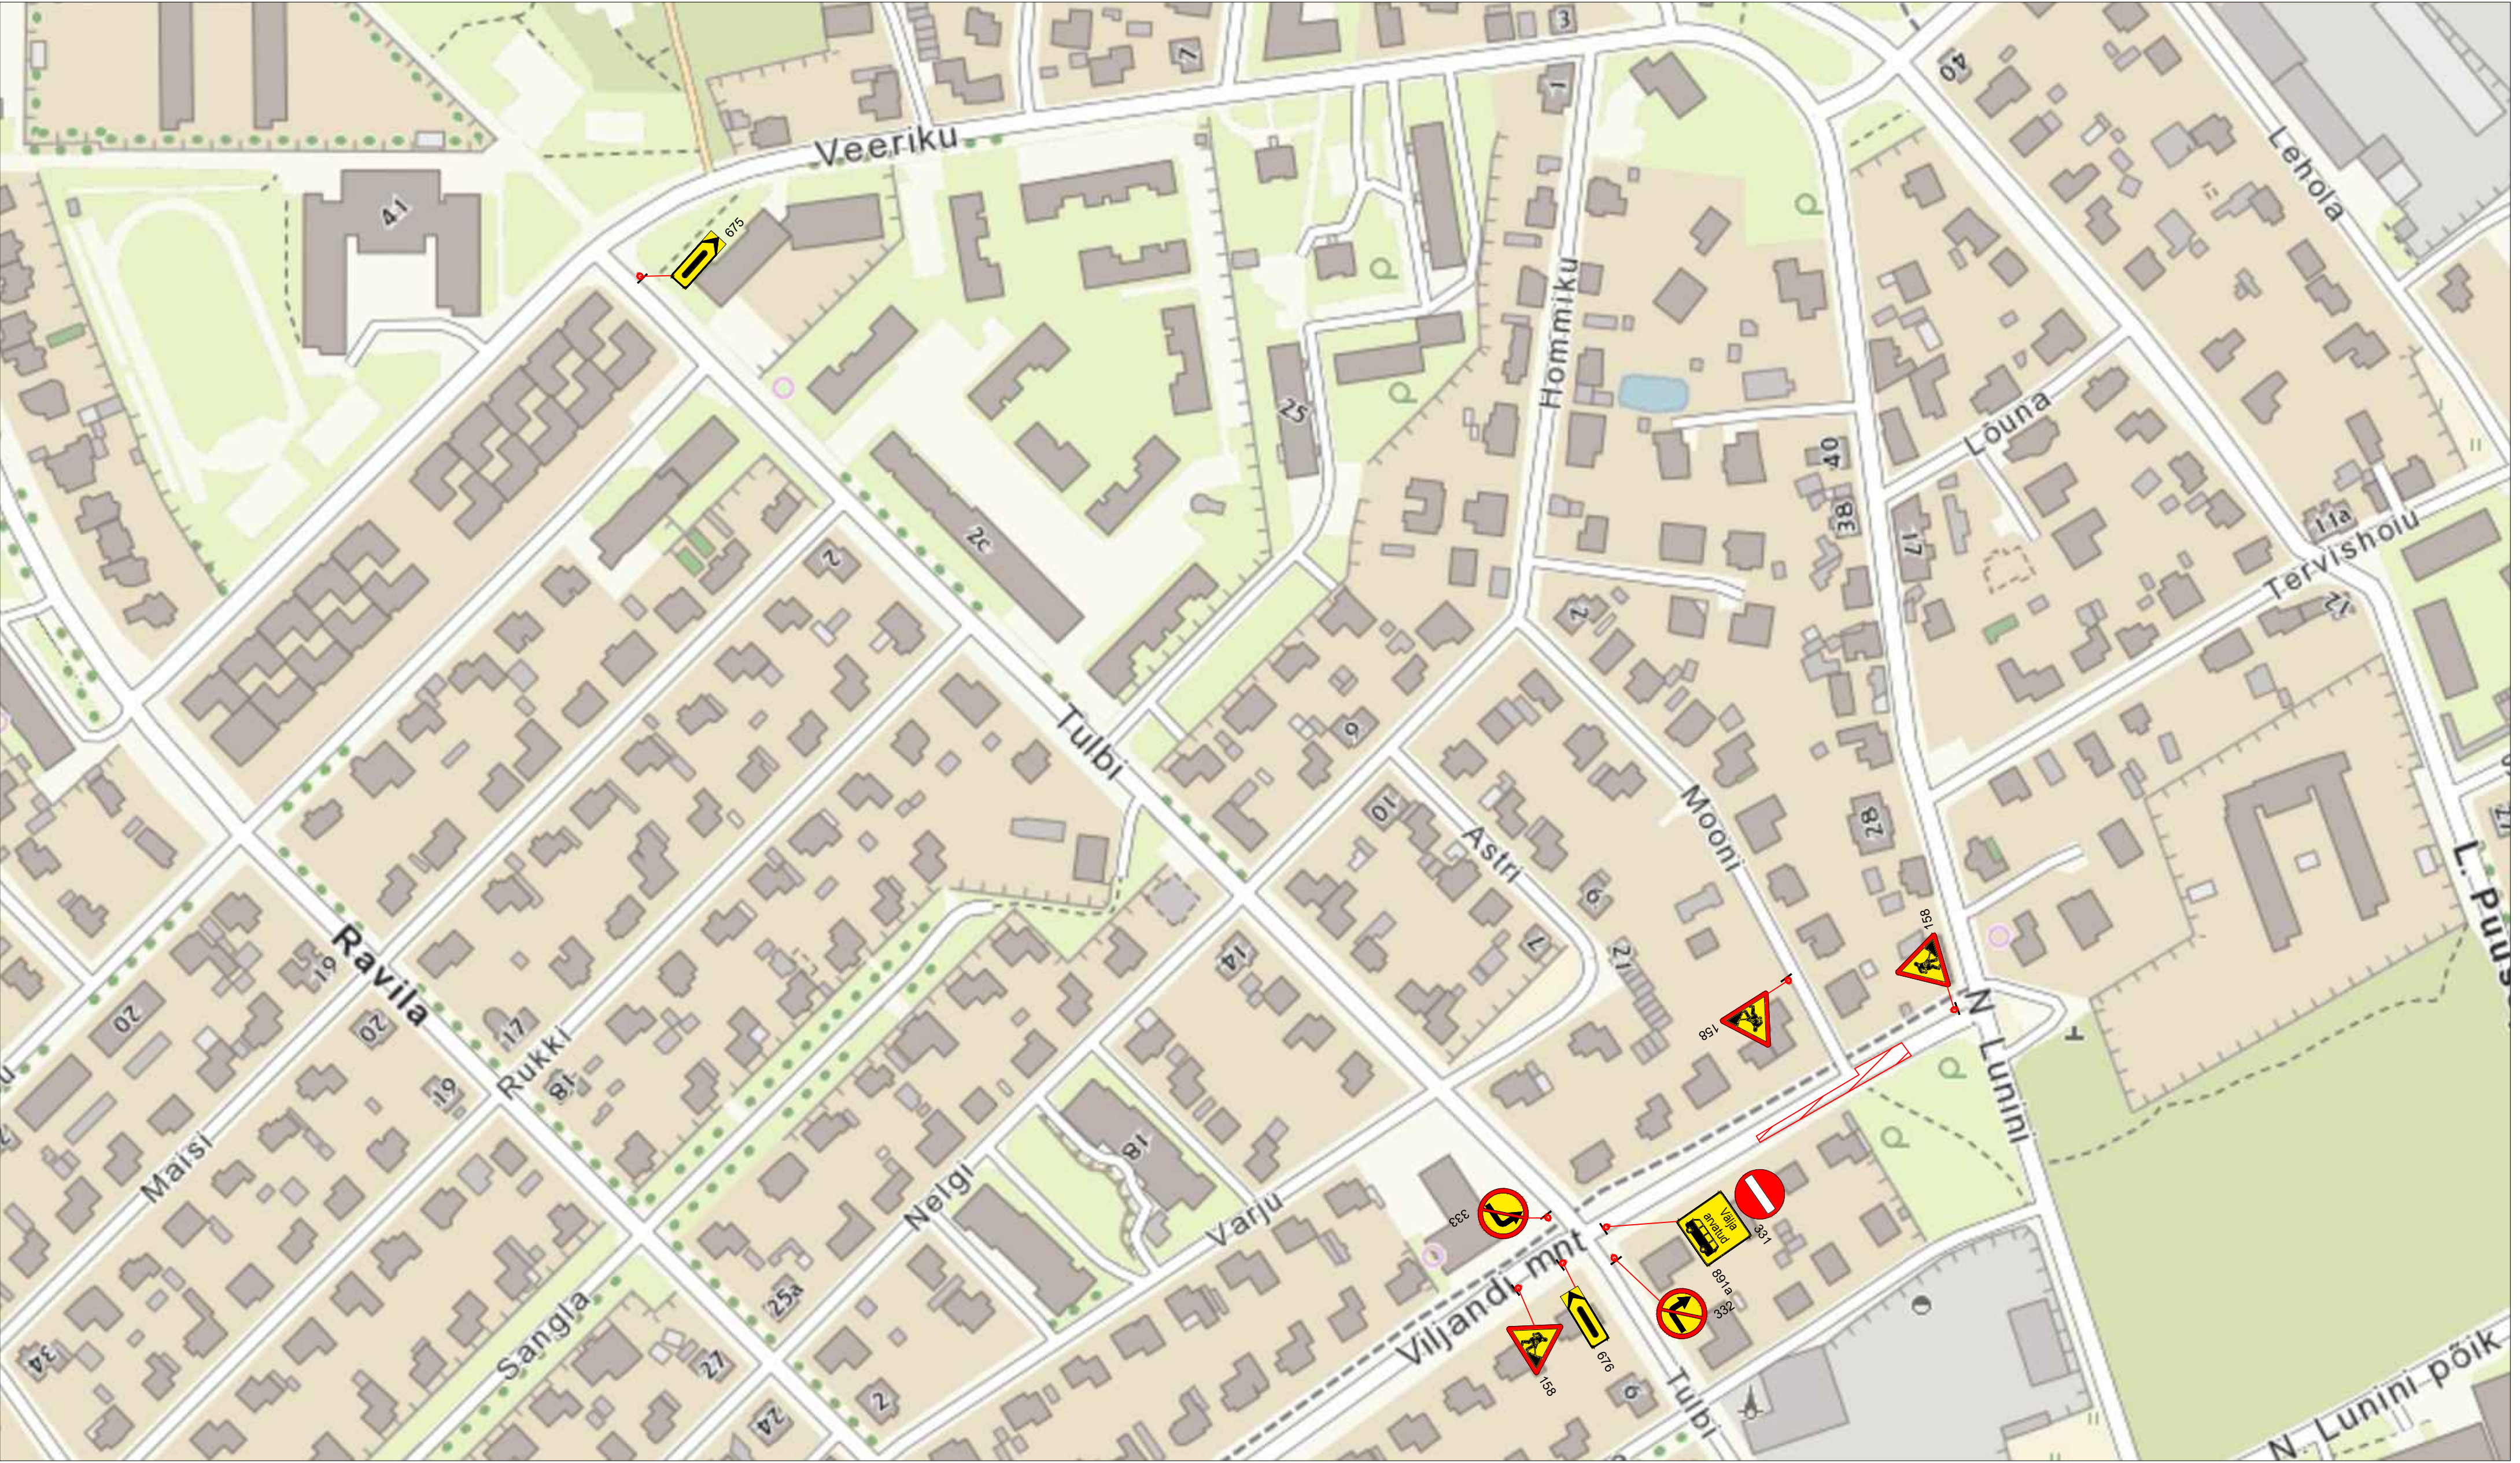

Märkused:


1. Muud olemasolevad liiklusmärgid, mis lähevad vastuollu antud ajutise ehitusaege liiklusskeemiga, tuleb kinnikatta.
2. Vajadusel korrigeerida liiklusskeem tööetapil olukorra kohaseks.
3. Vajadusel lisada objektile täiendavaid liiklusmärke.
4. Ajutised ehitusaege liiklusmärgid tuleb paigaldada nii, et nad on liiklejale üheselt mõistetavad ja arusaadavad.
5. Tagada kogu ehitustööde vältel ajutiste liiklusmärkide püstiolek ja loetavus.
6. Joonist lugeda märgitud numbrite järgi.

LEPPEMÄRGID			 Sinu liikluskorraldaja Turu 63, 51004, Tartu, Telefon: +372 5248 400 E-post: info@lounaliiklus.ee Koostas: Indrek Vähi Tellijä: Tref AS	Projekti nimetus: Säilitusremont		Kuupäev 05.04.2024
 Töötsoon  Paigaldatav ajutine liiklusmärk				Objekti asukoht: Viljandi mnt, Tartu		Töö nr: 073/24
 Olemasolev liiklusmärk				Joonis nr : 2 - (4)		Möötkava
				Joonis: Ajutine liikluskorralduskeem		

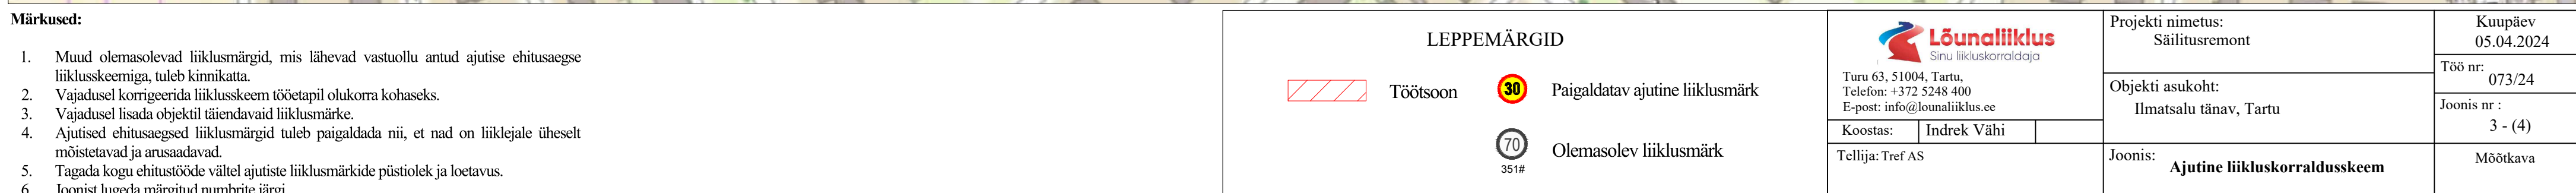


1. Muud olemasolevad liiklusrärgid, mis lähevad vastuollu antud ajutise ehitusega liikluskorraldusega, tuleb kinnitada.
2. Vajadusel korraldada liikluskorraldustööd ajutise ehituse kohaselt.
3. Vajadusel lisada objektile täiendavaid liiklusrärgid.
4. Ajutised ehitused liiklusrärgid tuleb paigaldada nii, et nad on liiklusele ohutult mõistetavad ja arusaadavad.
5. Tagada kogu ehitustööde vältel ajutiste liiklusrärgide puustolek ja loetavus.
6. loogist hõlmed märgitud nühmitre ääri

Olemasolev liiklusmärk

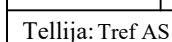


	Mõõtkava
--	----------

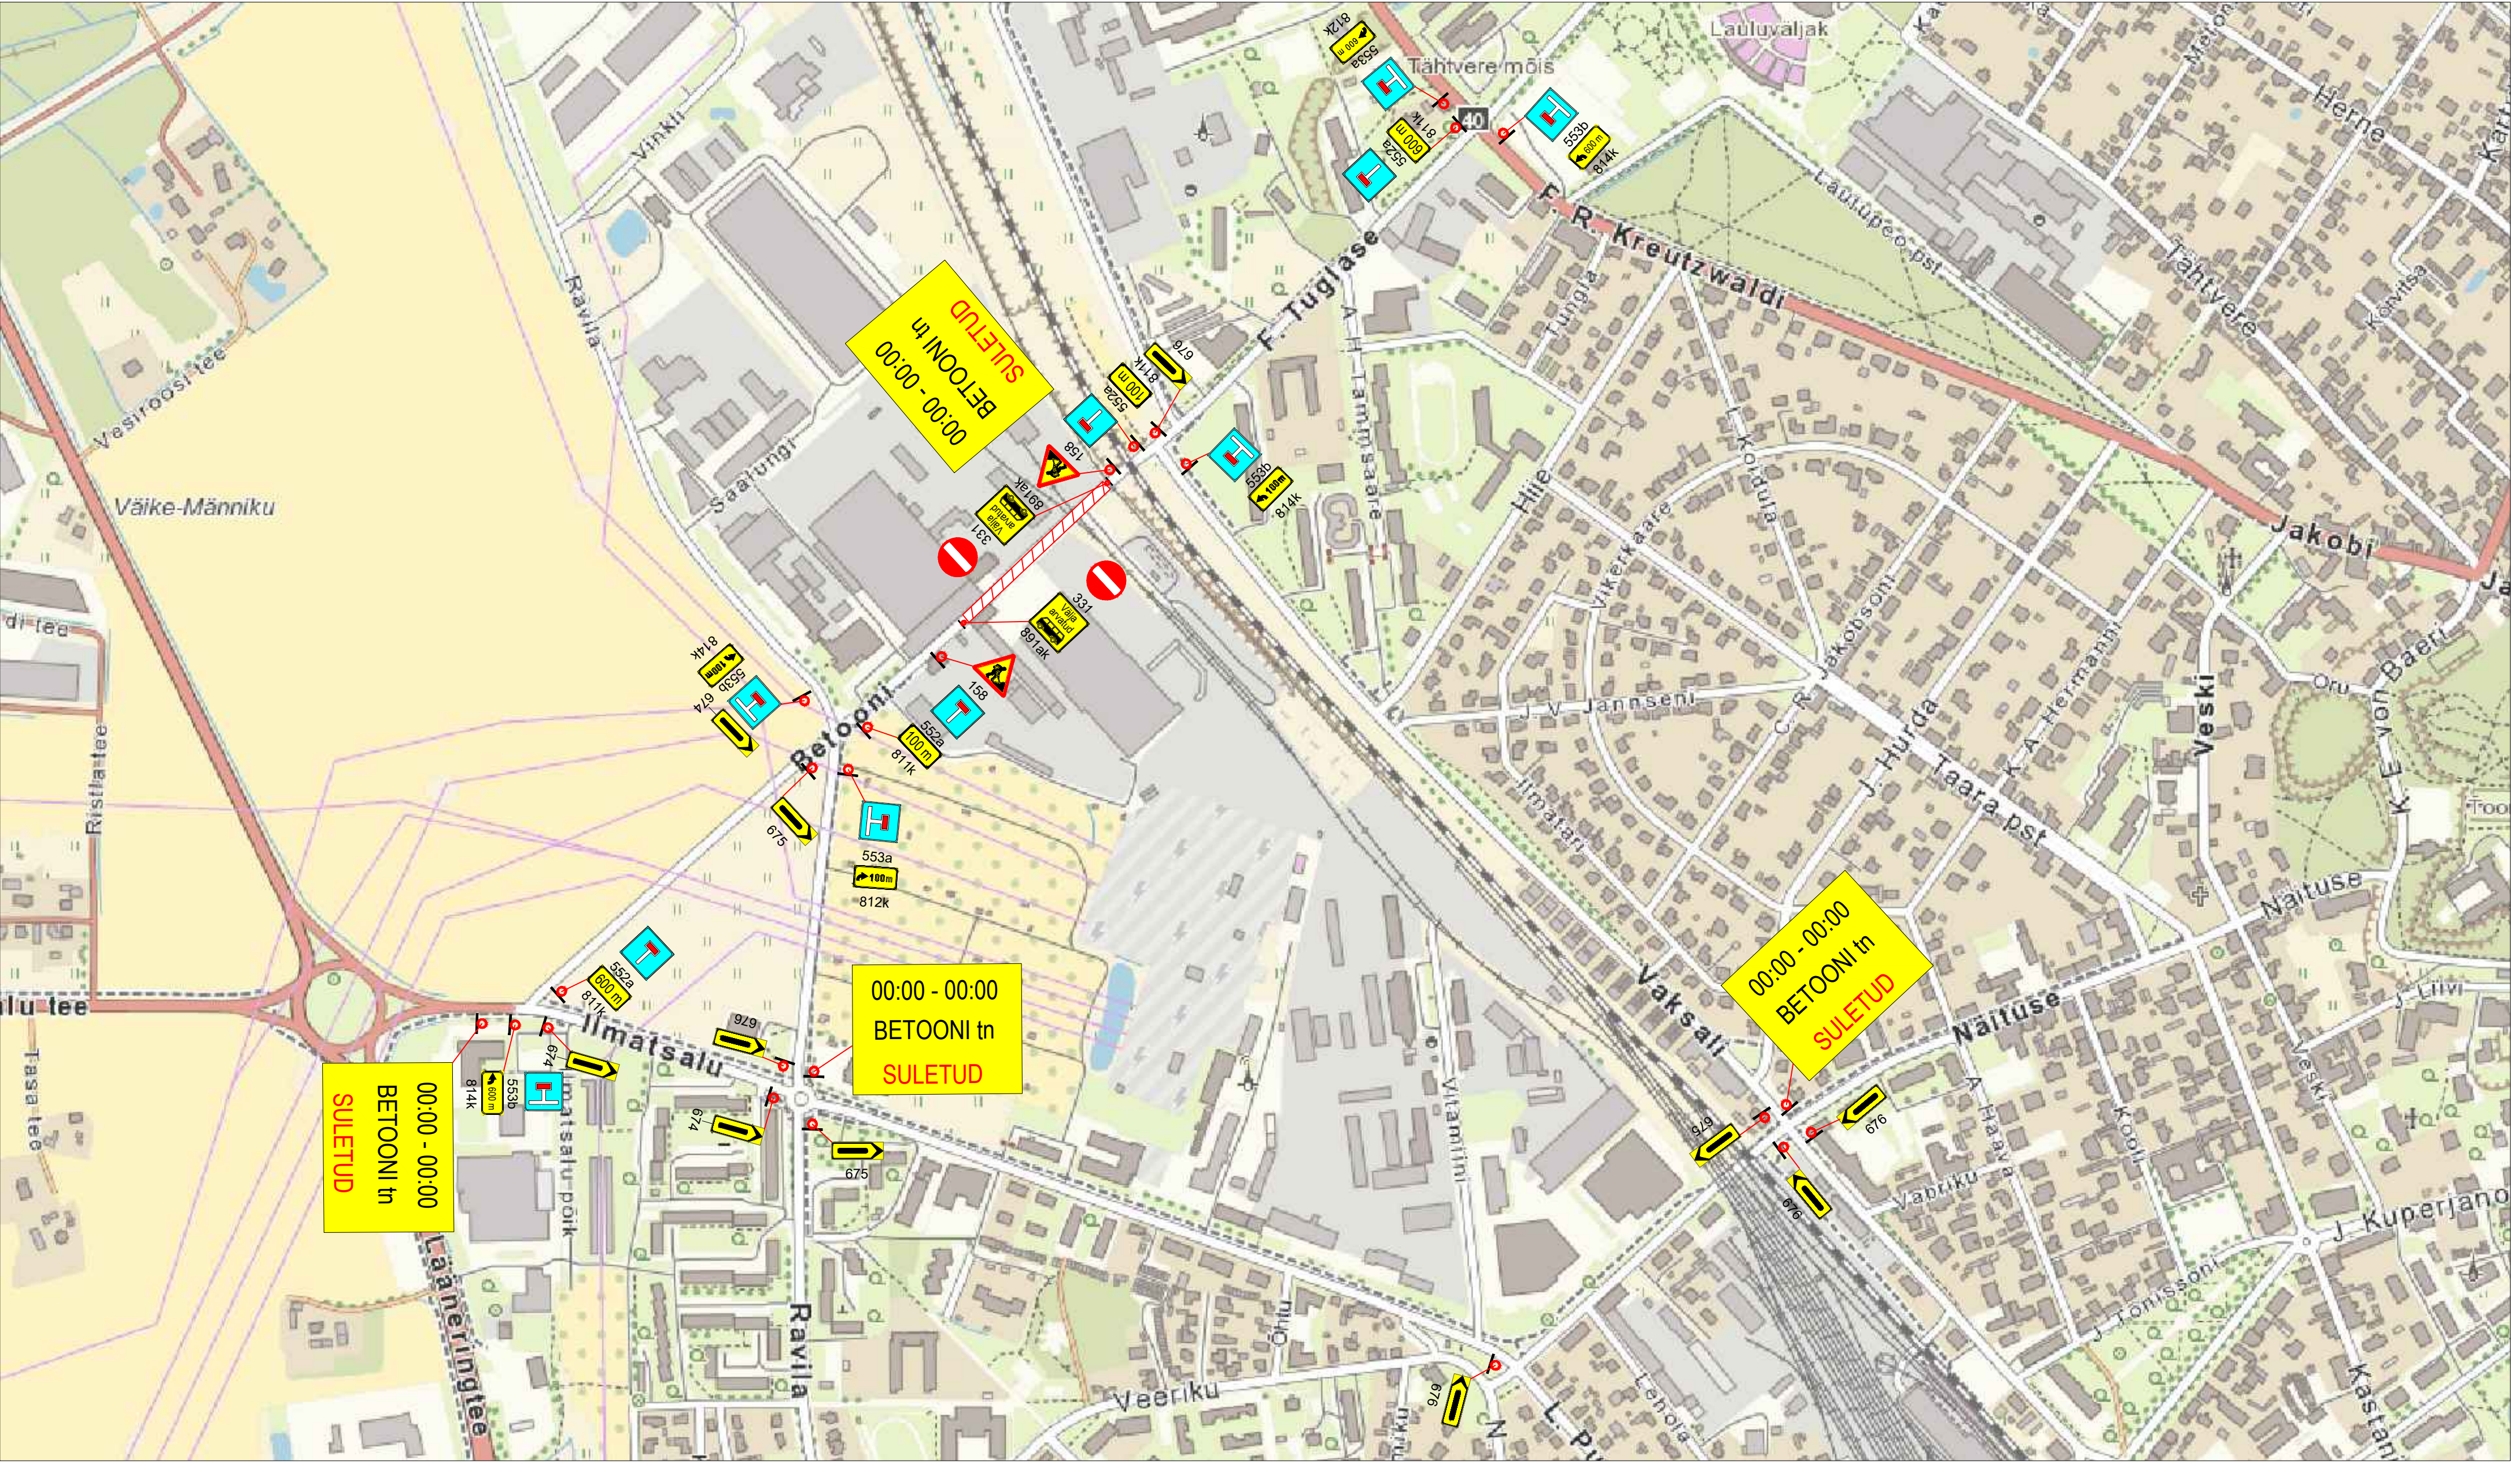

Märkused:

1. Muud olemasolevad liiklusemärgid, mis lähevad vastuollu antud ajutise ehitusajaga liiklusskeemiga, tuleb kinnitada.
2. Vajadusel korrigeerida liiklusskeemi tööetapi olukorra kohaselt.
3. Vajadusel lisada objektile täiendavaid liiklusemärgid.
4. Ajutised ehitusajaga liiklusemärgid tuleb paigaldada nii, et nad on liiklusele üheselt mõistetavad ja arusaadavad.
5. Tagada kogu ehitustööde vältel ajutiste liiklusemärkide püstitamine ja loetavus.
6. Joonist lugeda märgitud numbrite järgi.

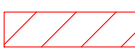LEPPEMÄRGID			 Turu 63, 51004, Tartu, Telefon: +372 5248 400 E-post: info@lounaliiklus.ee	Projekti nimetus: Säilitusremont	Kuupäev 05.04.2024
	Töösoon	 Paigaldatav ajutine liiklusmärk		Objekti asukoht: Ilmatsalu tänav, Tartu	Töö nr: 073/24
		 Olemasolev liiklusmärk			Joonis nr : 4 - (4)
				Joonis: Ajutine liikluskorraldusskeem	Möötkava