


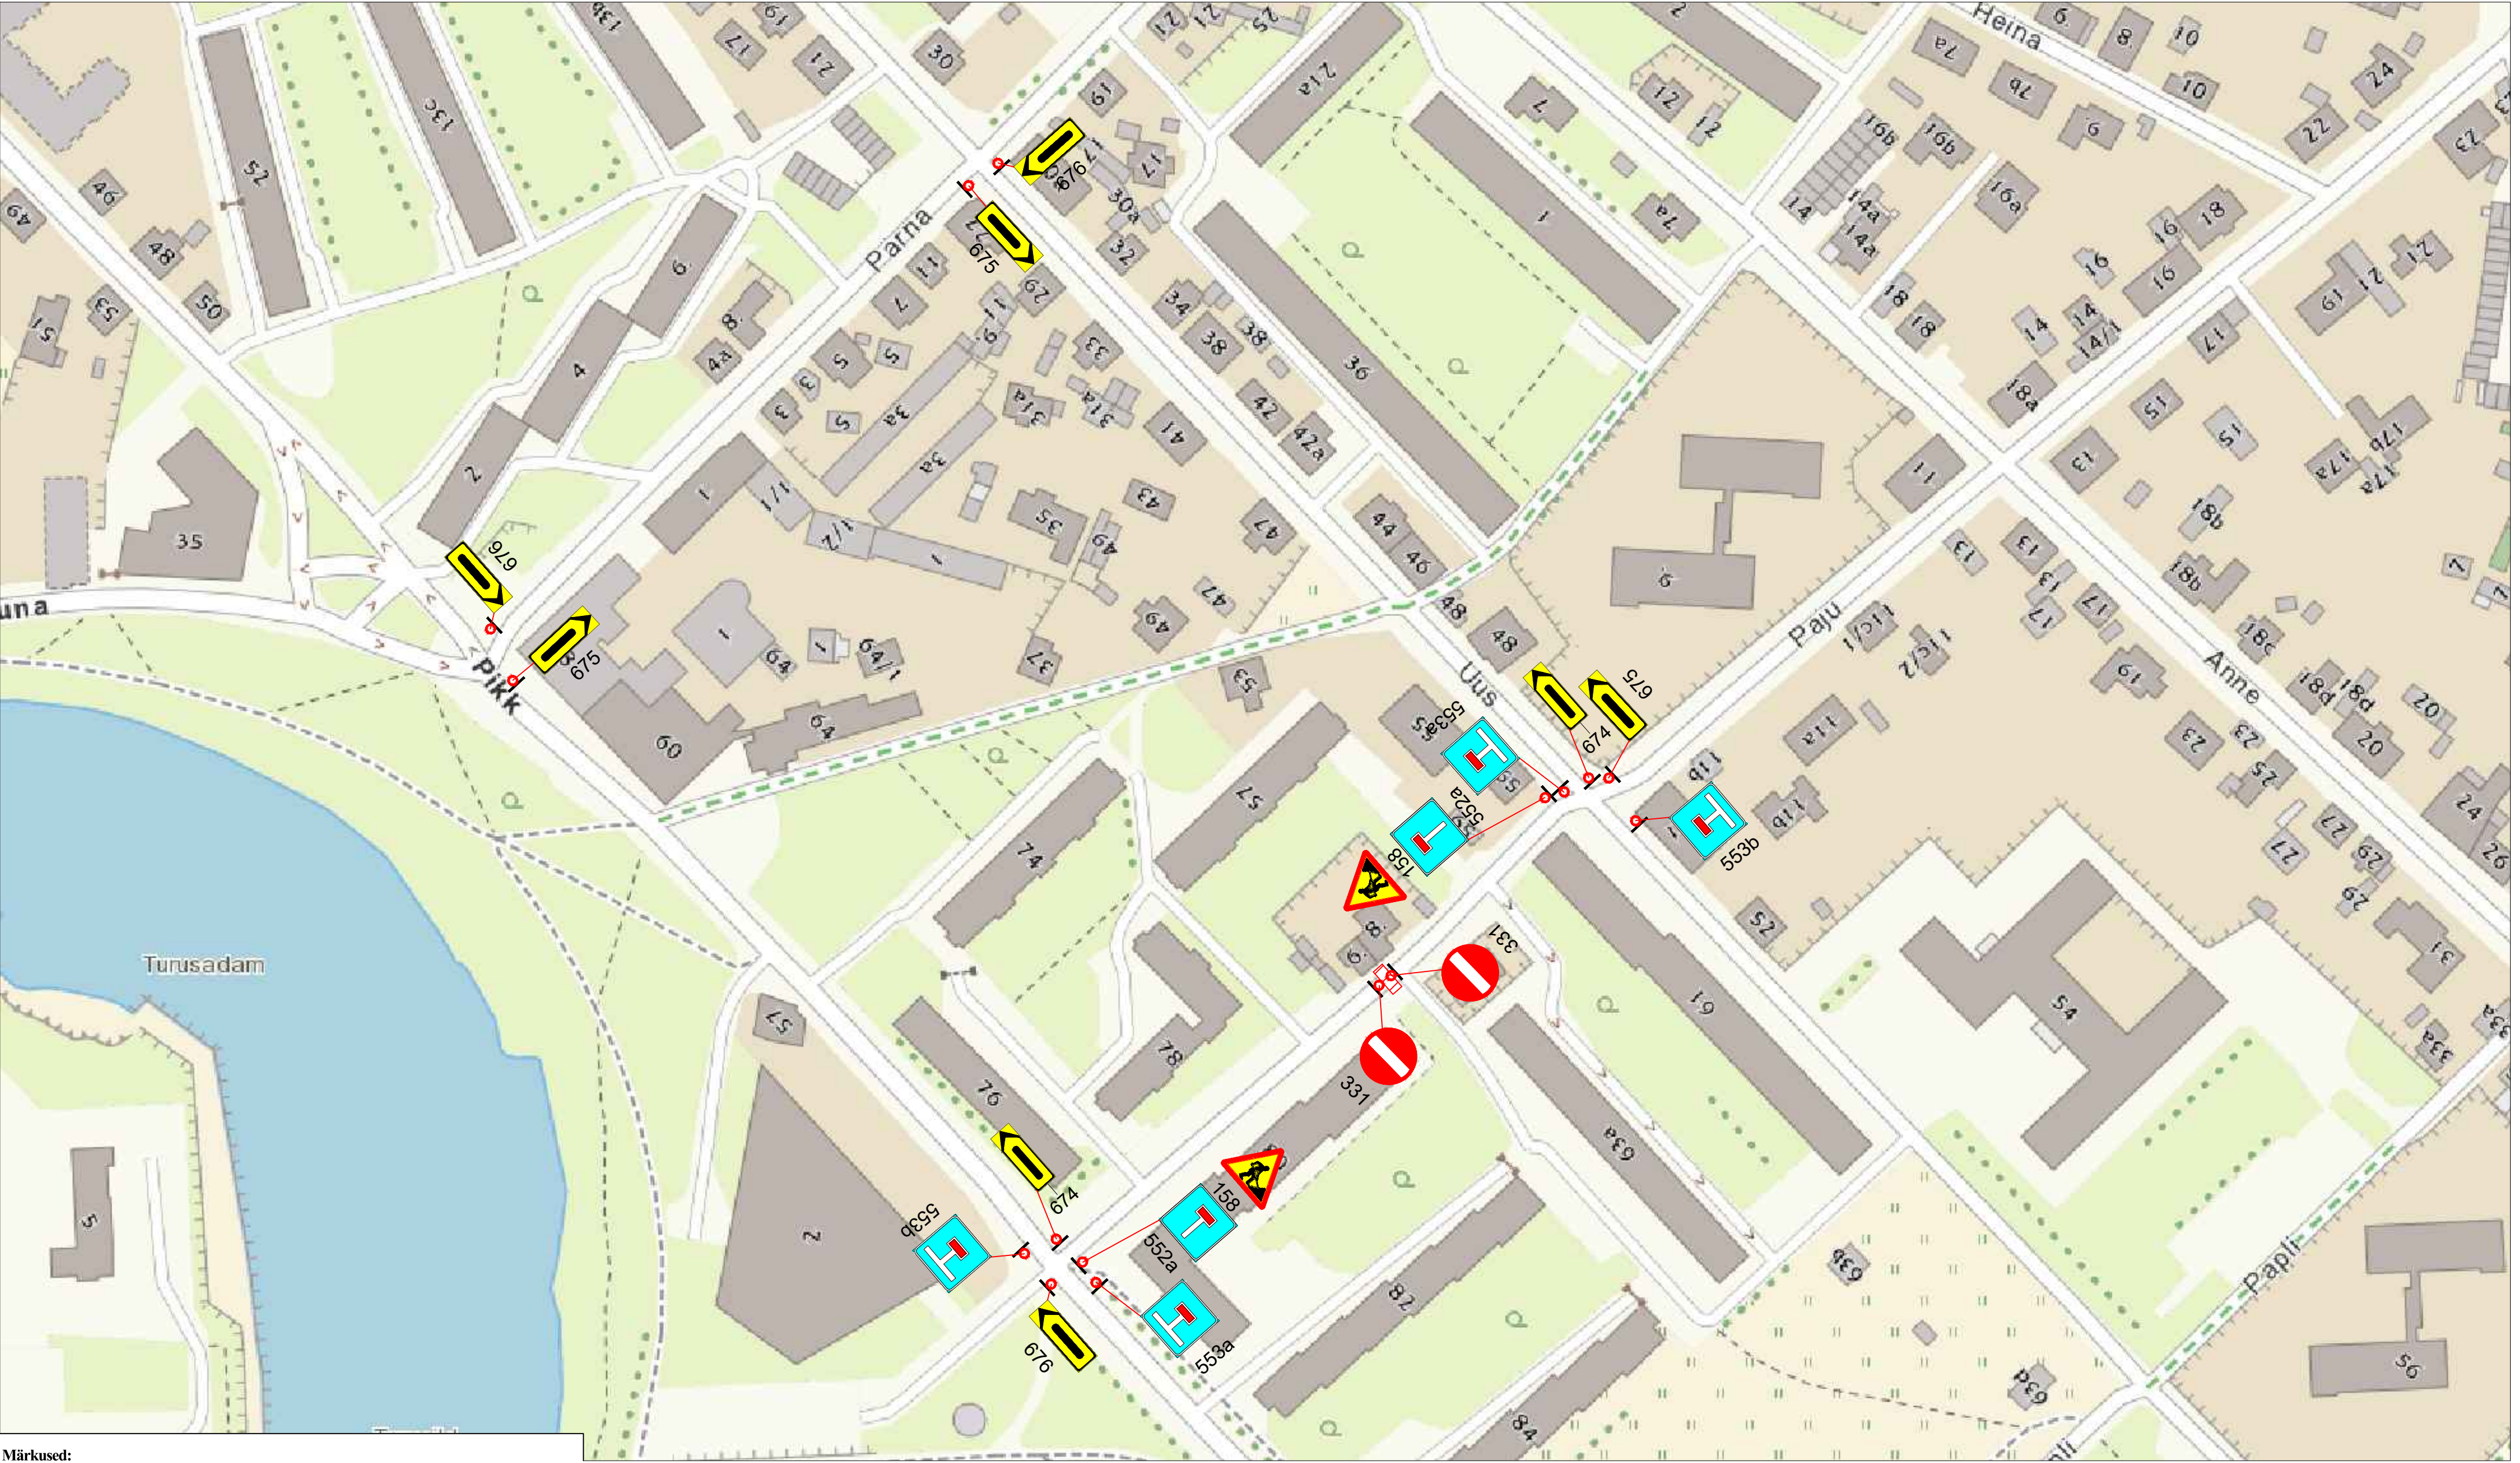

Märkused:

1. Muud olemasolevad liiklusmärgid, mis lähevad vastuollu antud ajutise ehitusaegse liiklusskeemiga, tuleb kinnikatta.
2. Vajadusel korrigeerida liiklusskeem tööetapil olukorra kohaseks.
3. Vajadusel lisada objektile täiendavaid liiklusmärke.
4. Ajutised ehitusaegsed liiklusmärgid tuleb paigaldada nii, et nad on liiklejale üheselt mõistetavad ja arusaadavad.
5. Tagada kogu ehitustööde vältel ajutiste liiklusmärkide püstiolek ja loetavus.
6. Joonist lugeda märgitud numbrite järgi.

LEPPEMÄRGID			 Turu 63, 51004, Tartu, Telefon: +372 5248 400 E-post: lõunaliiklus@gmail.com	Projekti nimetus: Kaevetööd	Kuupäev 01.05.2022
 Töötsoon	 Paigaldatav ajutine liiklusmärk			Objekti asukoht: Paju tänav, Tartu	Töö nr: 088/22
	 Olemasolev liiklusmärk			Joonis: Ajutine liikluskorralduskeem	Joonis nr : 1 - (1)
			Koostas: Indrek Vähi	Mootkava	
			Tellijä: Fimole OÜ		