


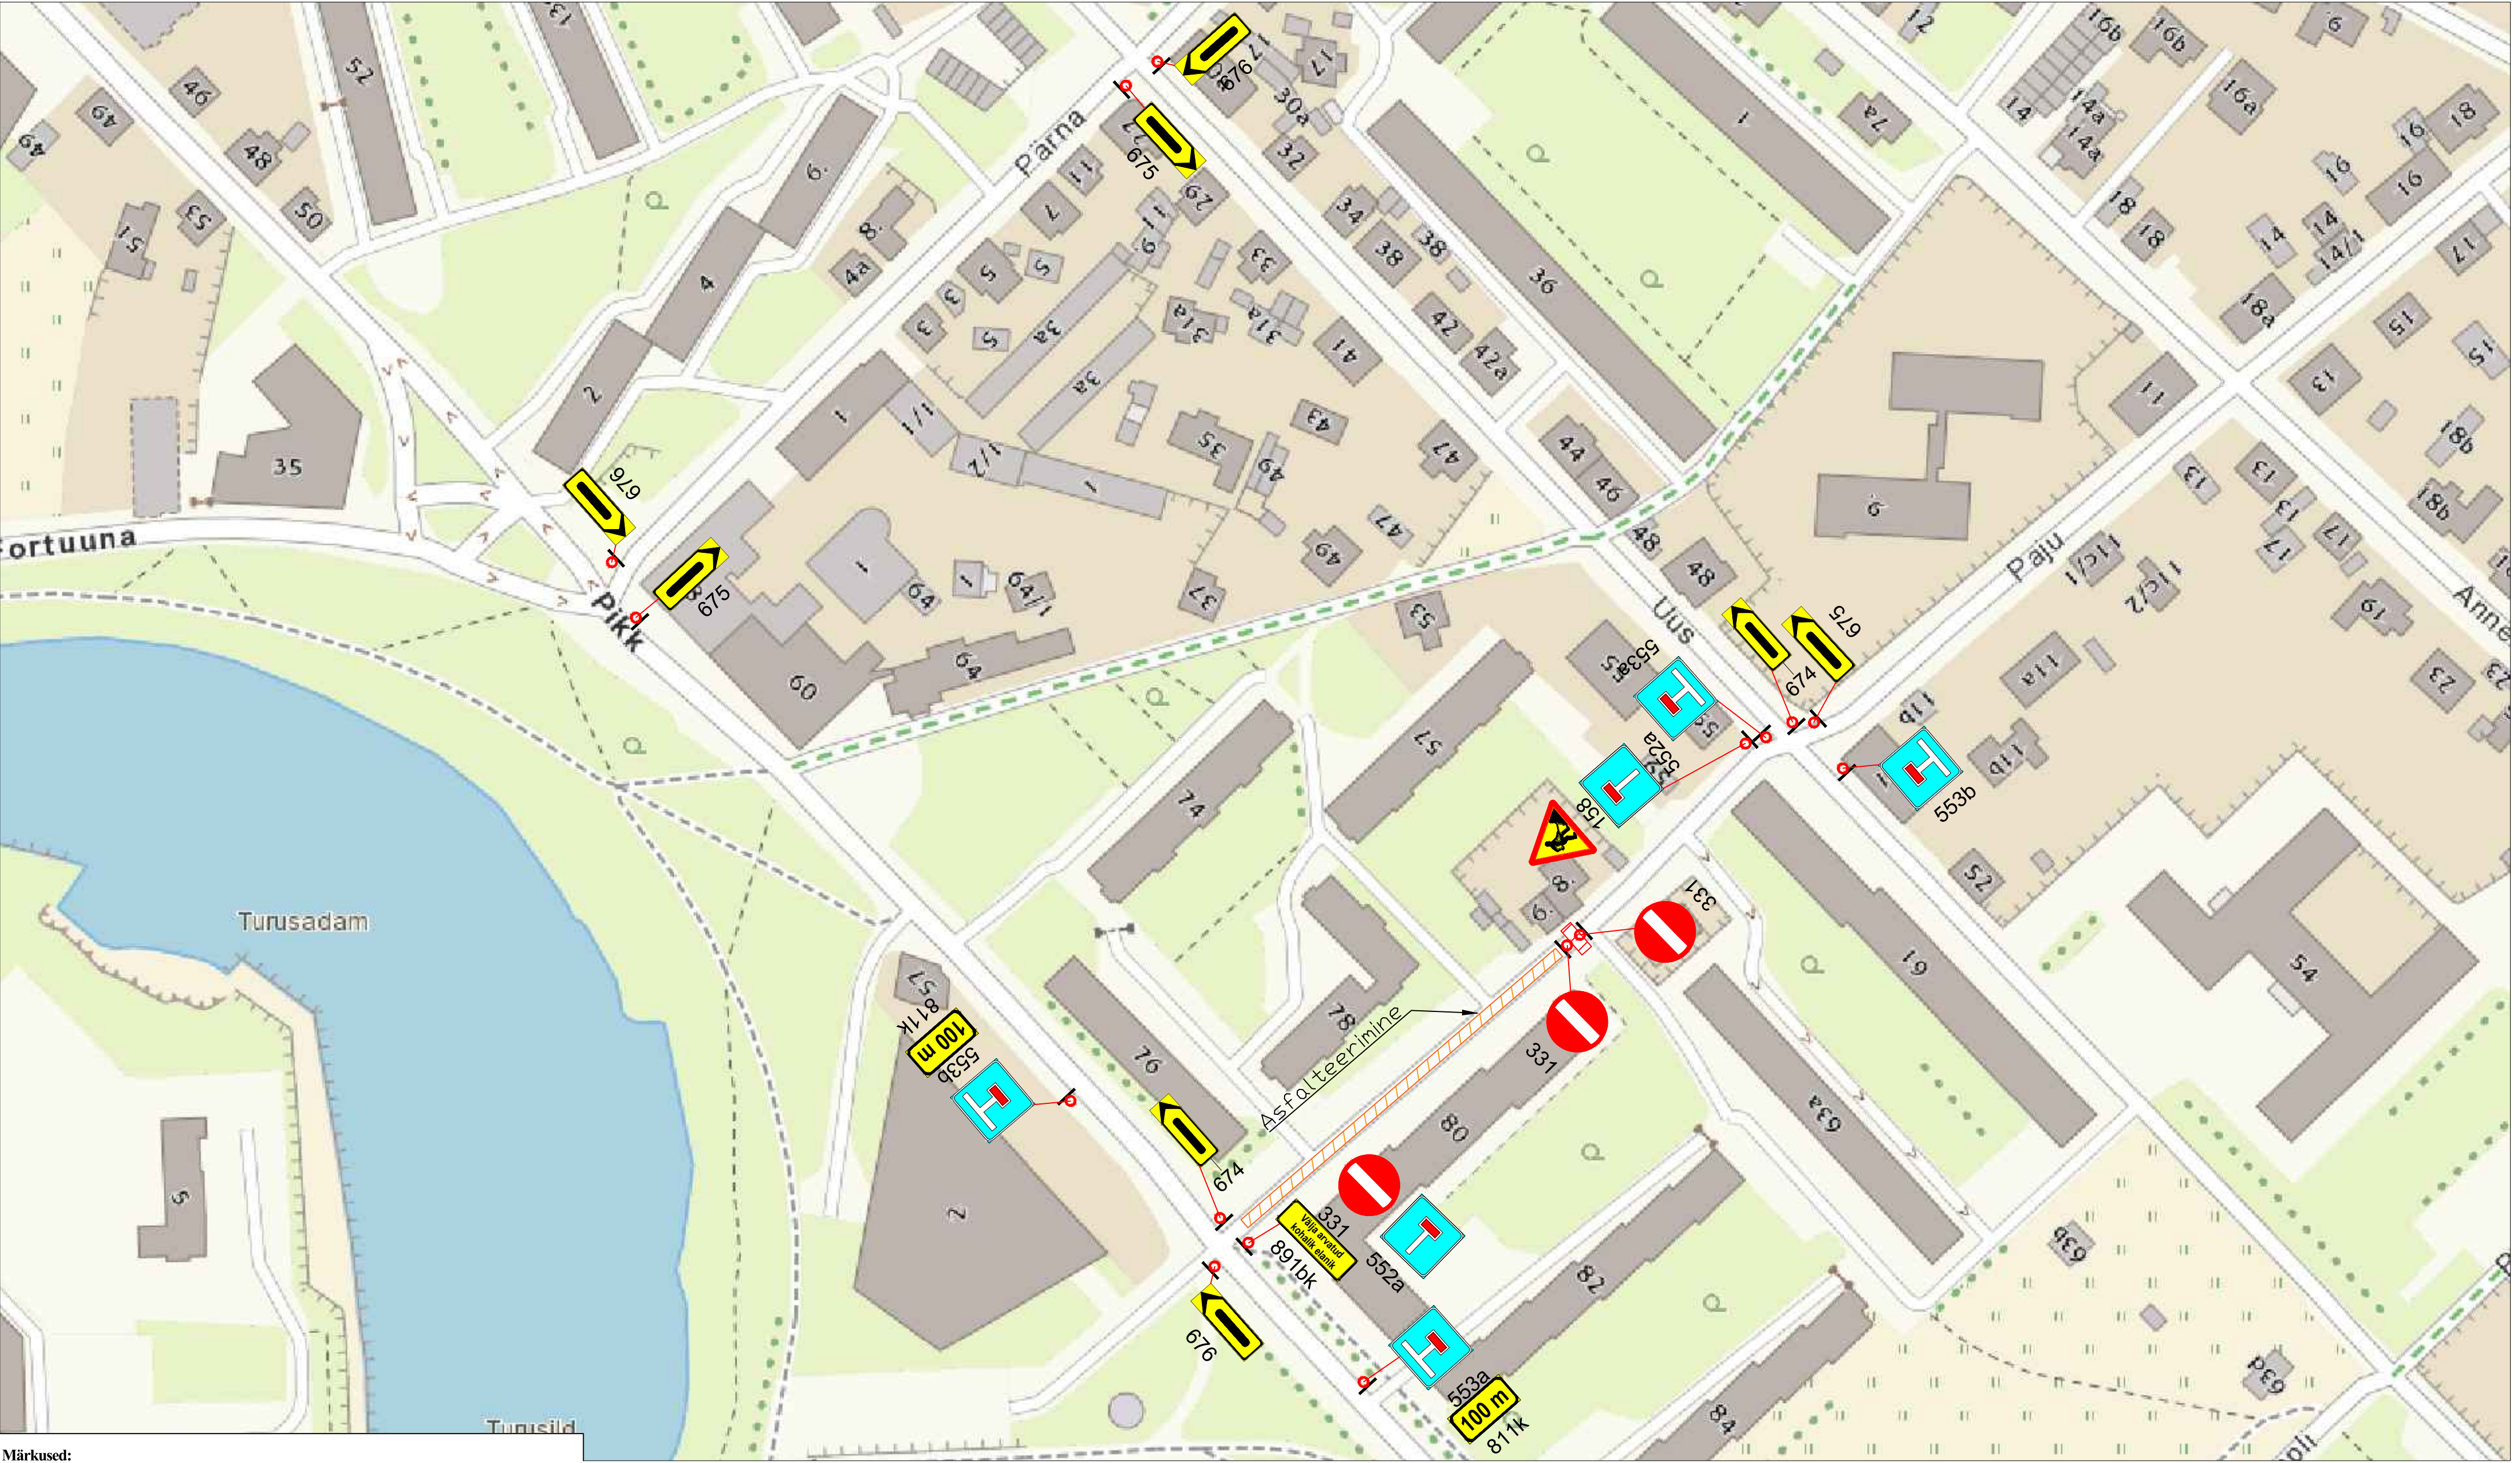

Märkused:

1. Muud olemasolevad liikluskärgid, mis lähevad vastuollu antud ajutise ehitusaegse liiklusskeemiga, tuleb kinnikatta.
2. Vajadusel korrigeerida liiklusskeem tööetapil olukorra kohaseks.
3. Vajadusel lisada objektile täiendavaid liikluskärgid.
4. Ajutised ehitusaegsed liikluskärgid tuleb paigaldada nii, et nad on liiklejale üheselt mõistetavad ja arusaadavad.
5. Tagada kogu ehitustööde vältel ajutiste liikluskärgide püstiolek ja loetavus.
6. Joonist lugeda märgitud numbrite järgi.

LEPPEMÄRGID			 Turu 63, 51004, Tartu, Telefon: +372 5248 400 E-post: lõunaliiklus@gmail.com	Projekti nimetus: Asfalteerimine	Kuupäev 03.05.2022
 Töötsoon	 Paigaldatav ajutine liikluskärg	 Olemasolev liikluskärg		Objekti asukoht: Paju tänav, Tartu	Töö nr: 046/22
			Koostas: Indrek Vähi	Joonis: Ajutine liikluskorraldusskeem	Joonis nr : 1 - (1)
			Tellija: Tref AS	Mõõtka	