




Lõige B-B

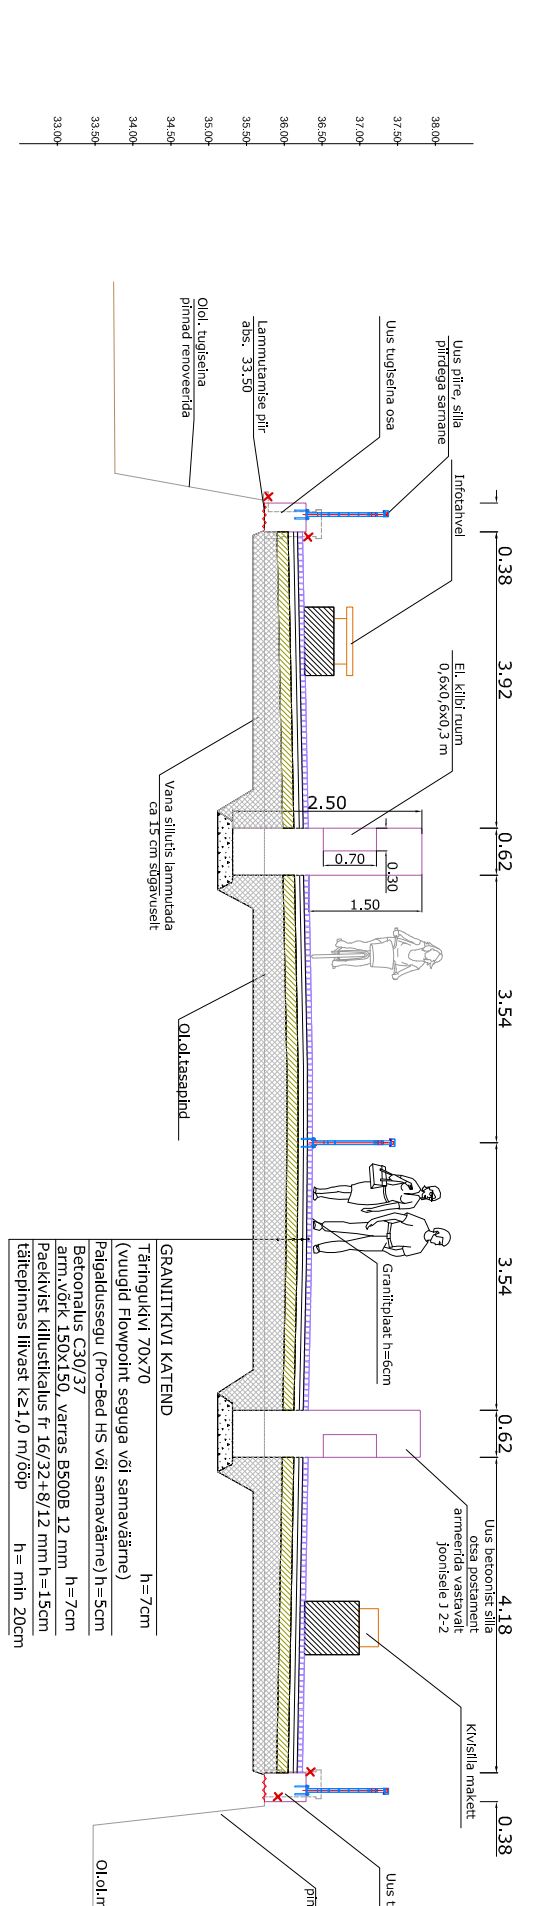


Lõige 1-1

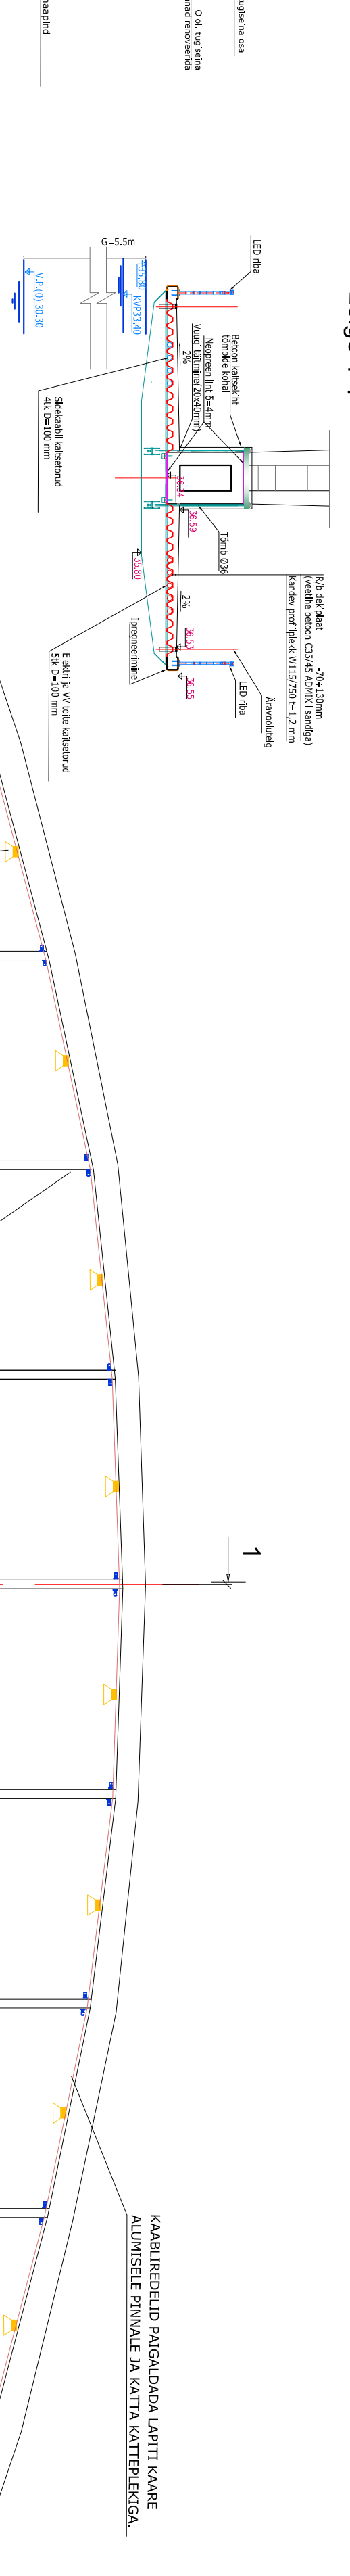



Lõige O-O

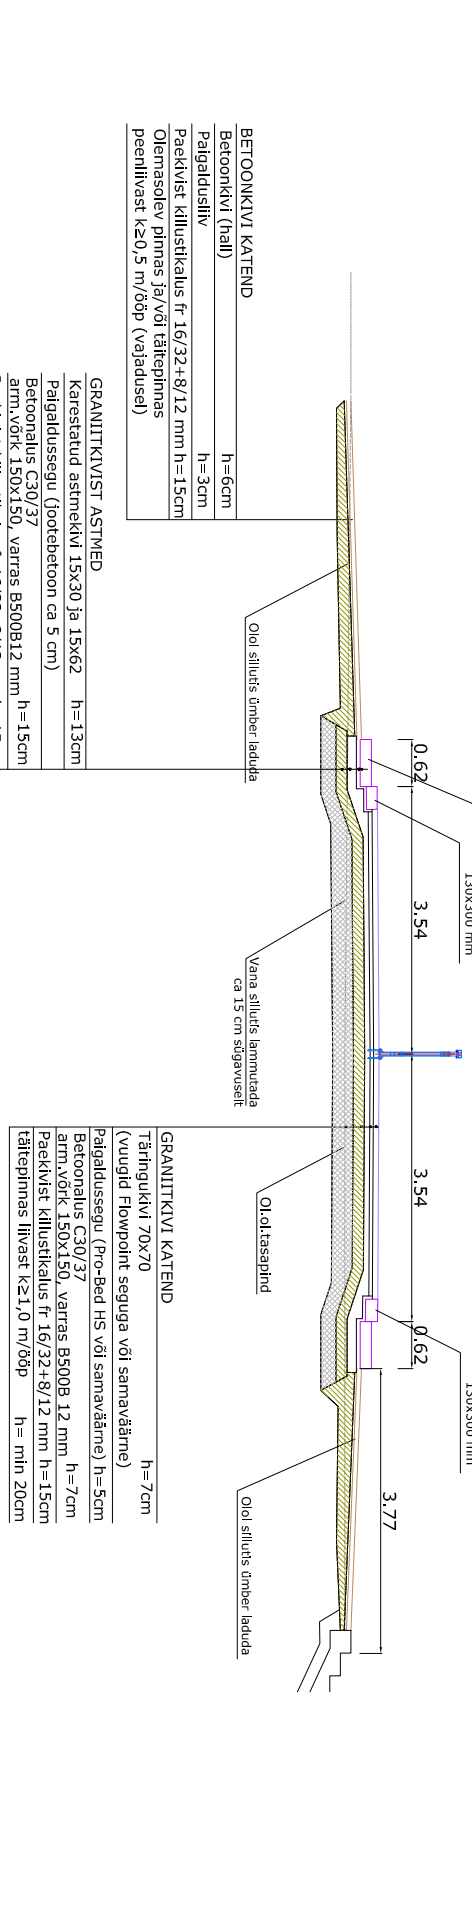

Lõige A-A

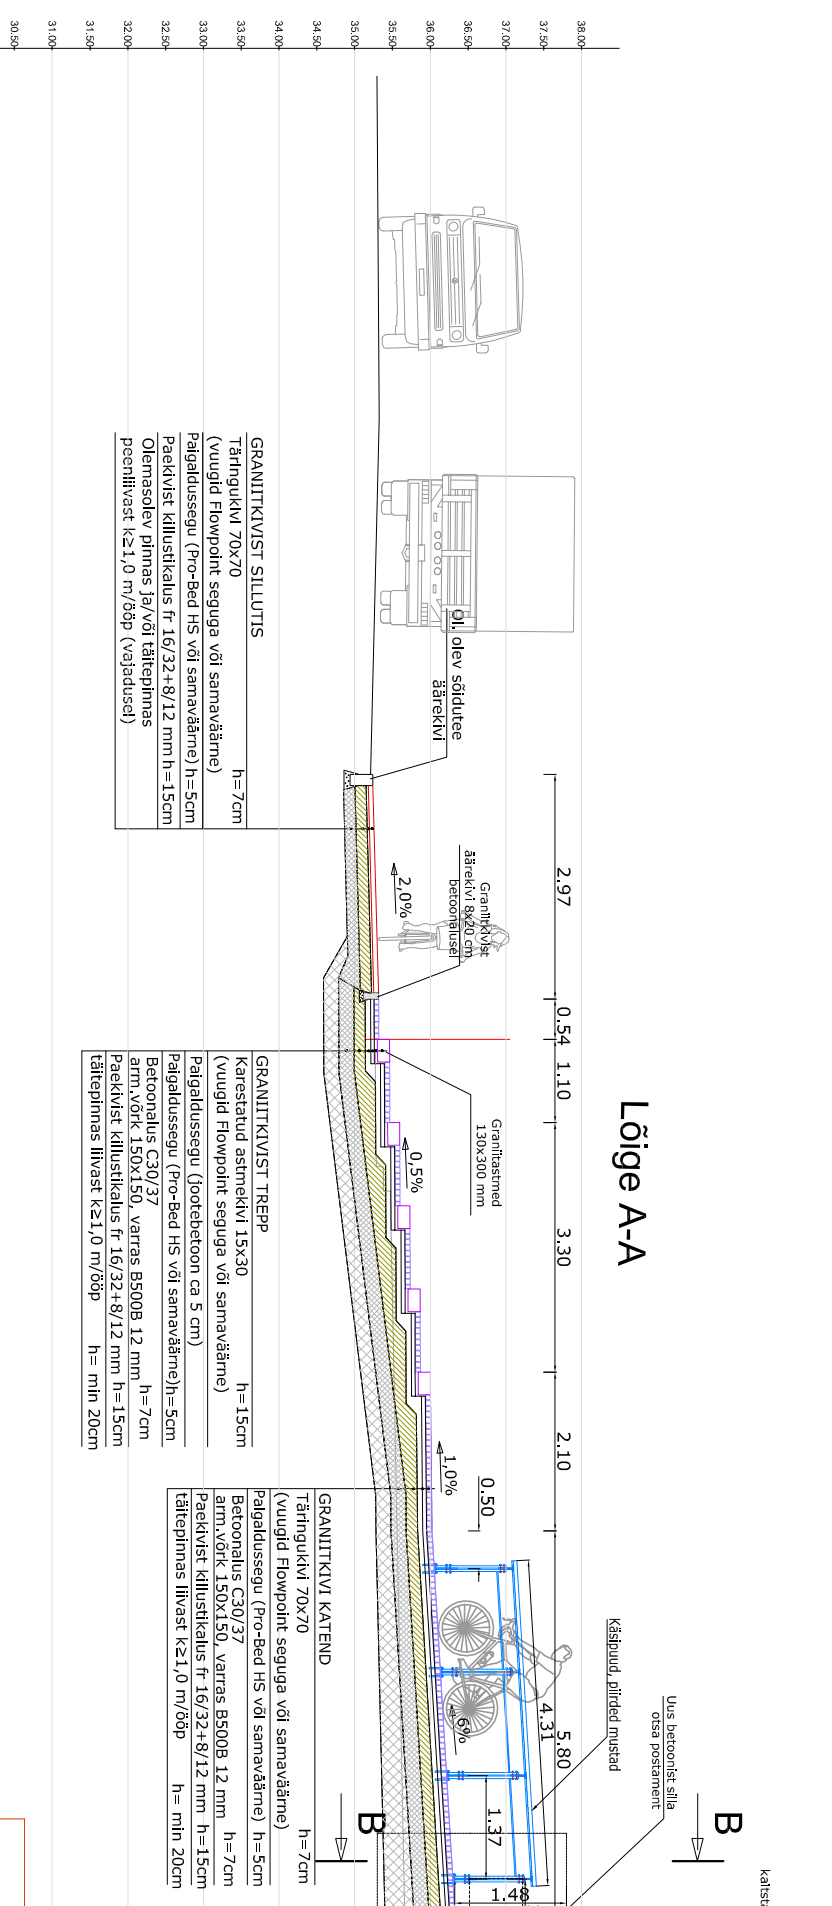

Lõige N-N

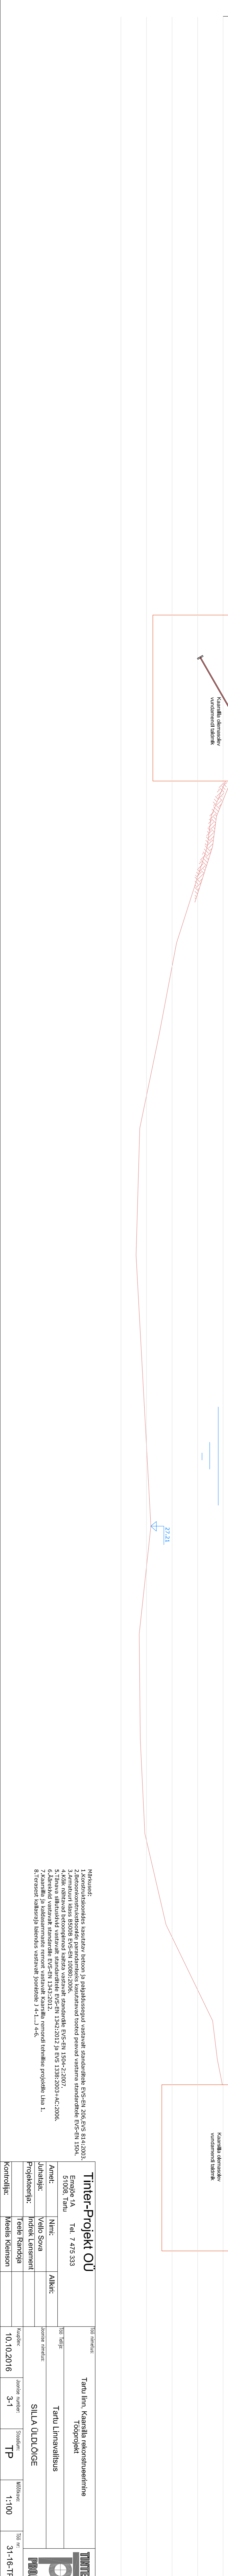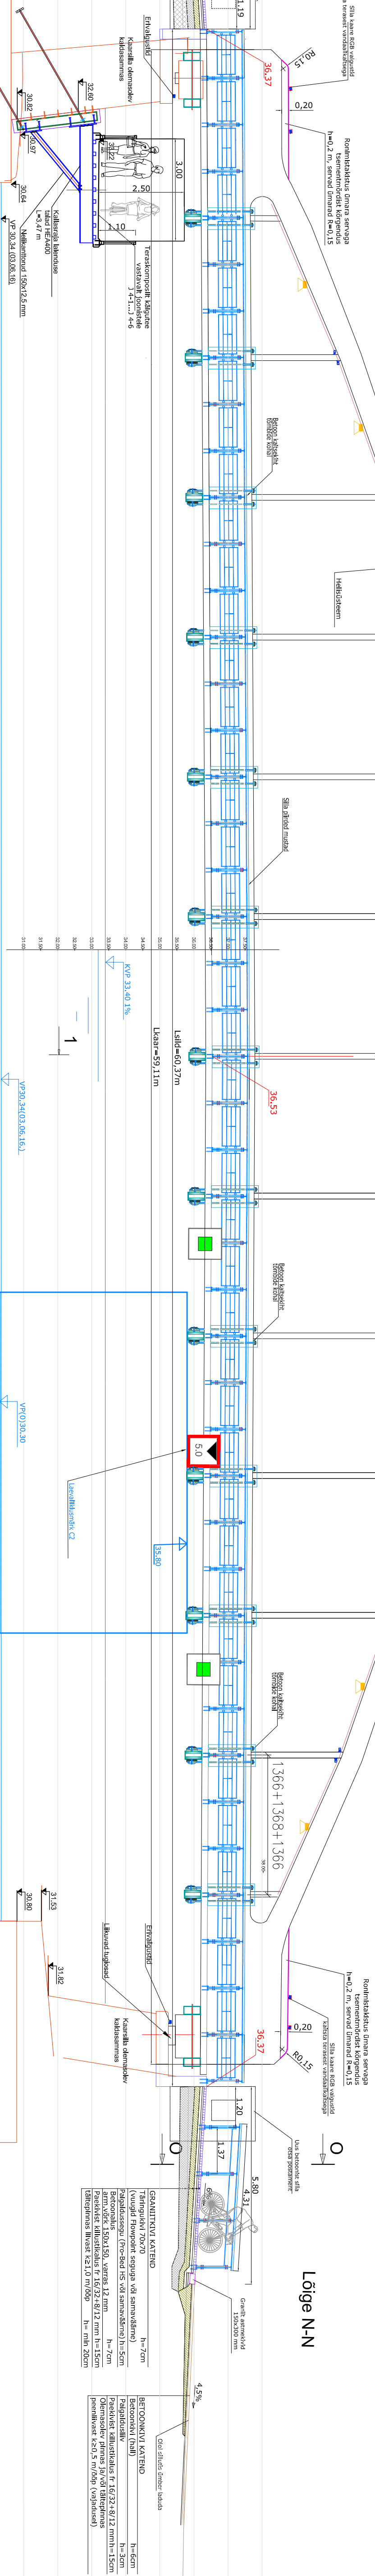

Märkusid:

- 1. Kõnnuteelkõnnu keskmise laiusena arvestada 1,50 m.

Tinter-Projekt OÜ

Tel. 7 475 333

TINTER-PROJEKT

Projekt:
10.10.2016
3-1
TP
1:100
31-16-TP