


Joonis: 1

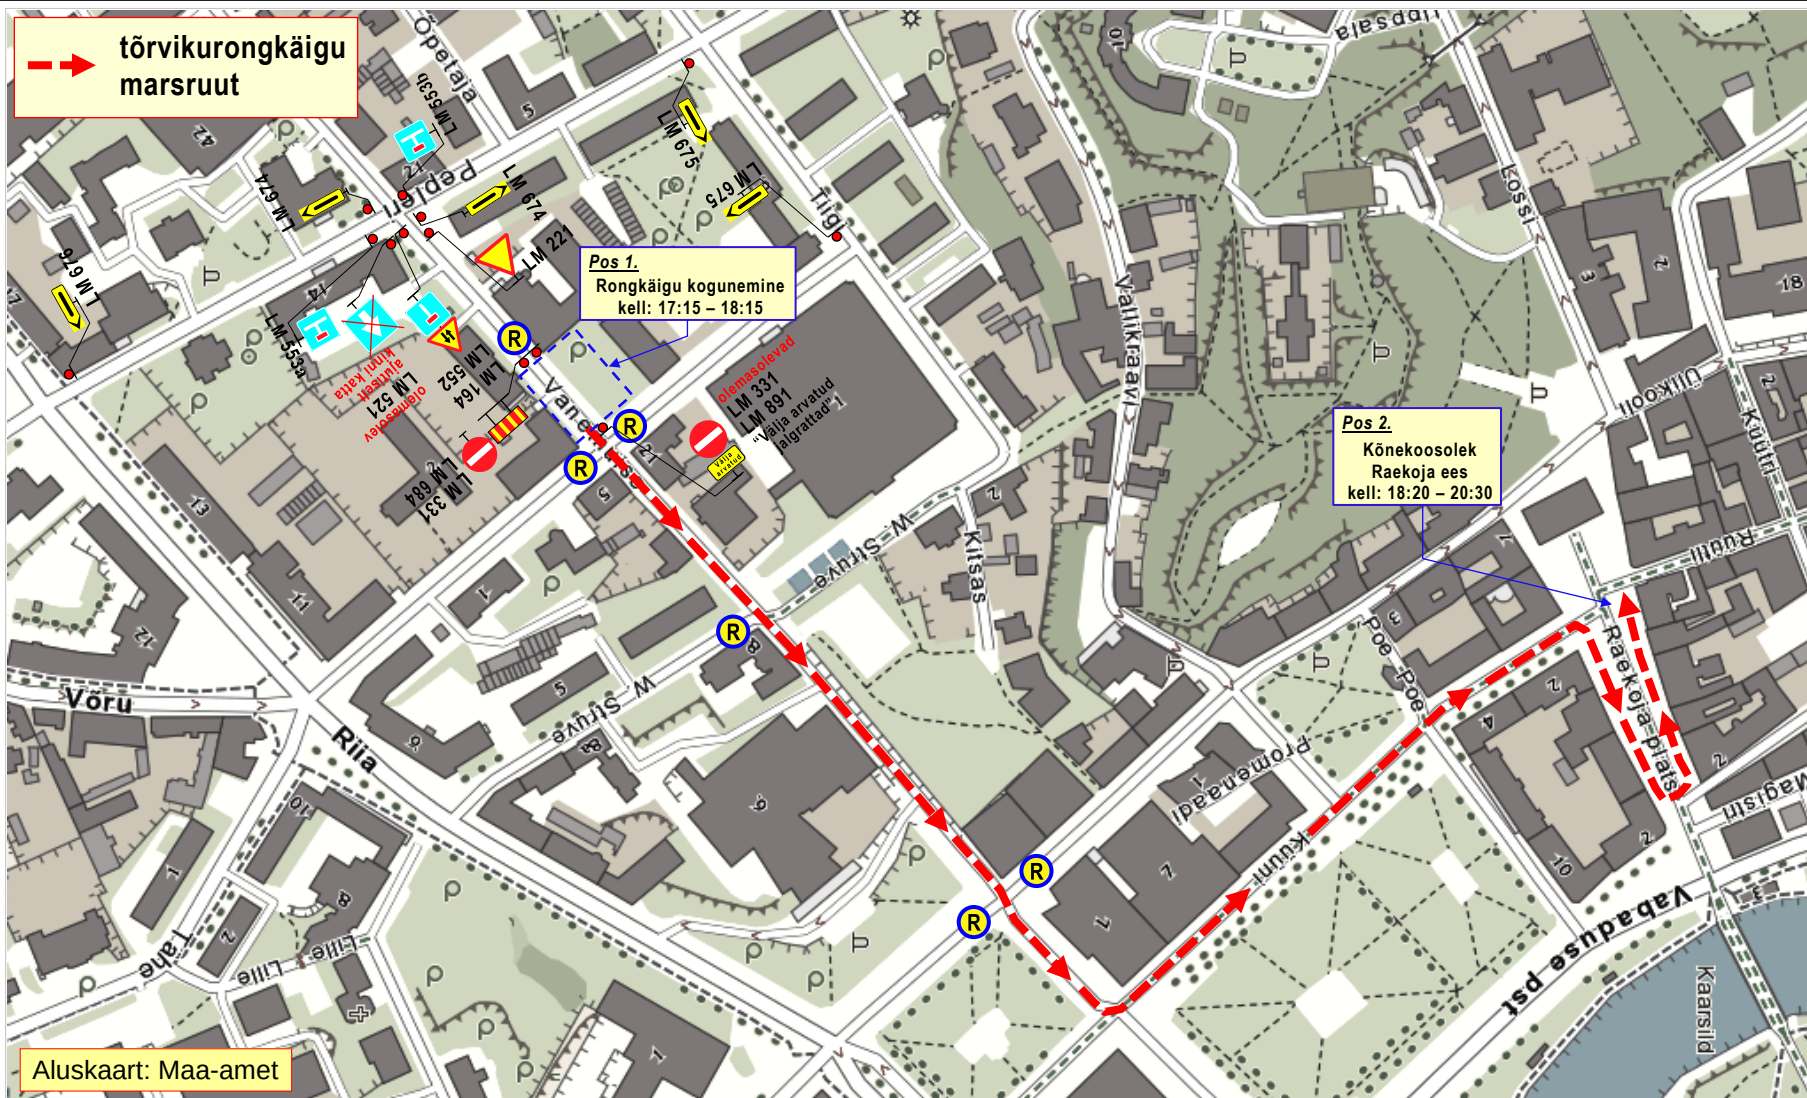

Märkused:

- Ohutuse tagamiseks rongkäigu ajal kasutatakse liikluse reguleerijaid/julgestajaid (R).
- Rongkäigu jõudmisel ristmikule peatatakse reguleerijate poolt lühiajaliselt sõidukite liiklus ristuvl taval.
- Pepleri tn ja Vanemuise tn ristmiku valgusfoor lülitatakse ajavahemikuks kell: **17:15 – 18:15** kollase vilkuva tule režiimile.
- Rongkäigu kogunemiskohta paigaldatud ajutised liikluskorraldusvahendid eemaldatakse koheselt rongkäigu eemaldumisel.
- Joonisel toodud ajutiste liikluskorraldusvahendite paigaldamisel, liikluse korraldamisel ja tööde teostamisel lähtuda majandus- ja taristuministri 13.07.2018 määrusest nr 43 "Nõuded ajutisele liikluskorraldusele".

OÜ STOPP

Sepa 17 c, Tartu 51013
tel: 50 14 029
e-mail: stoppov@hot.ee
Majandustegevusteade nr: ELK000059



LIIKLUSKORRALDUSE PROJEKT

Ürituse toimumise koht: Vanemuise tn (Vanemuise tn 35 – Ülikooli tn), Uueturu tn (Ülikooli tn – Küüni tn), Küüni tn (Uueturu tn – Raekoja plats), Tartu linn.

Projekti koostas:	M. Loost	Kutsetunnistus nr: 131254
Ürituse nimetus:	Traditsiooniline Tartu Rahu Tõrvikurongkäik	
Ürituse korraldaja:	Eesti Konservatiivne Rahvaerakond	
Ürituse algus:	02.02.22.a. kell: 17:15	Ürituse lõpp: 02.02.22.a. kell: 20:30
Liiklusohutuse ja antud projektiga kehtestatud liikluskorraldusnõuete eest vastutav isik:		
AIVAR SÖÖT		
tel:	+372 50 5716	kuup:
		allkiri: