TARTU, JAAMA T. NR 22
PLAAN 2-EL LEHEL
LEHT 2

KOOPIA

ESIMENE KORRUS

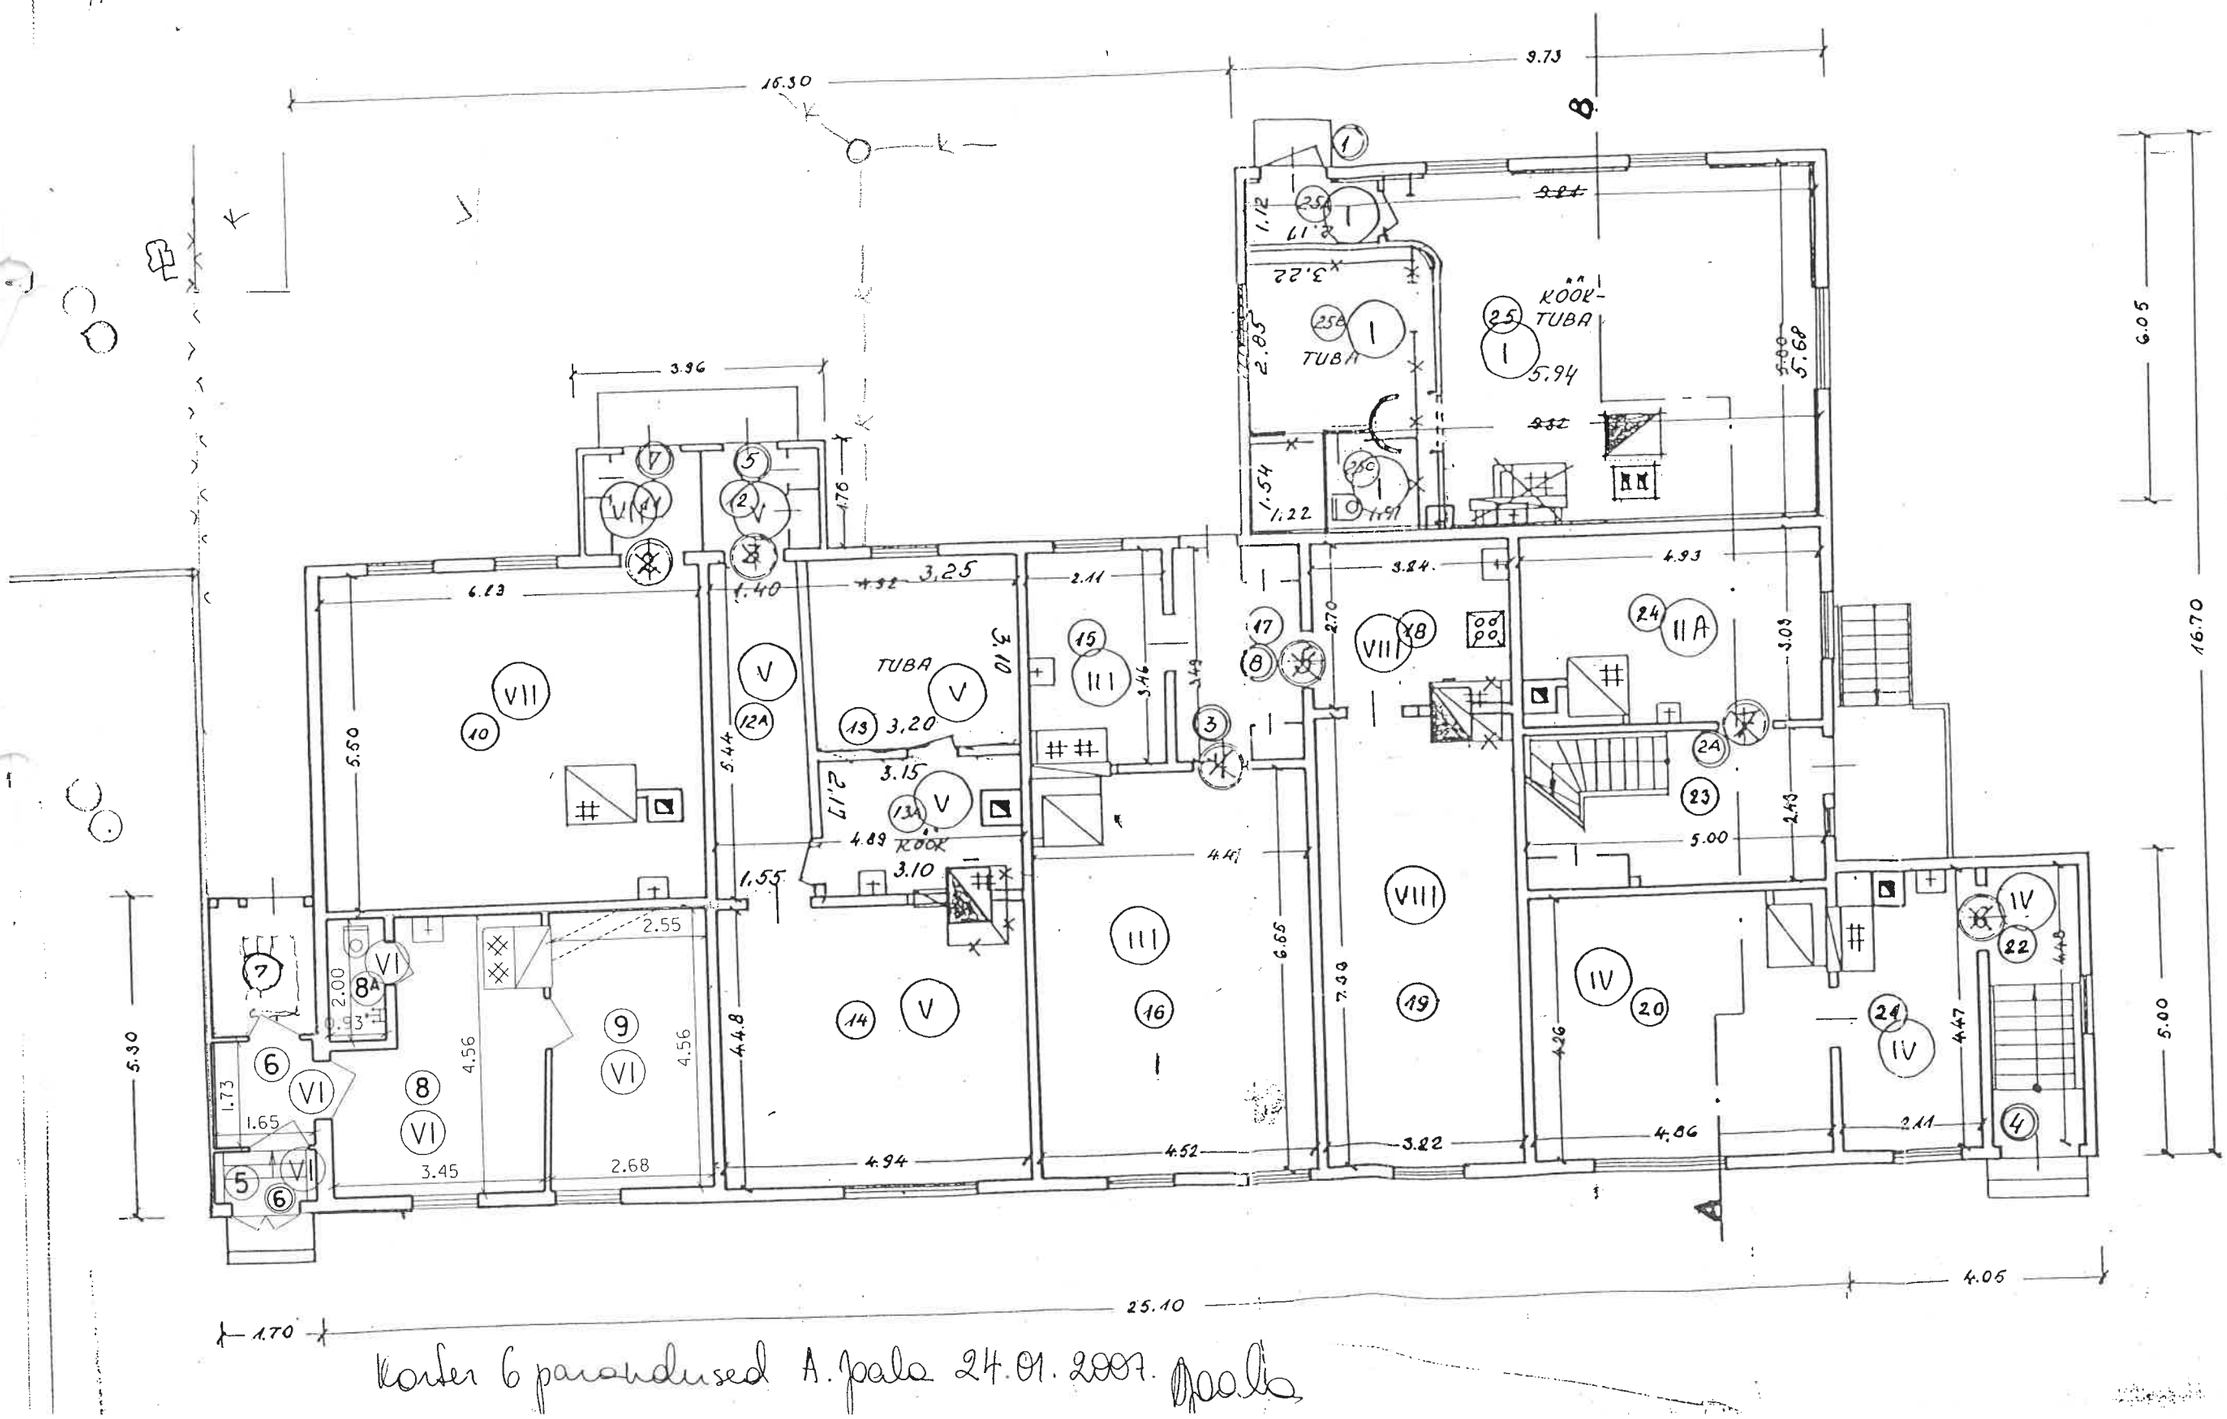

Korter 6 parandused A. Jaala 24.01.2007. Jaala

KOOPIA ÕIGE
Pireti Piiskaja
arhivaar
10.01.2008